


RAFSTÖÐVARHÚS VÉLSMÍÐJU ORMS OG VÍGLUNDAR ehf.
Hafnarfjarðarhöfn utan Suðurgarða.

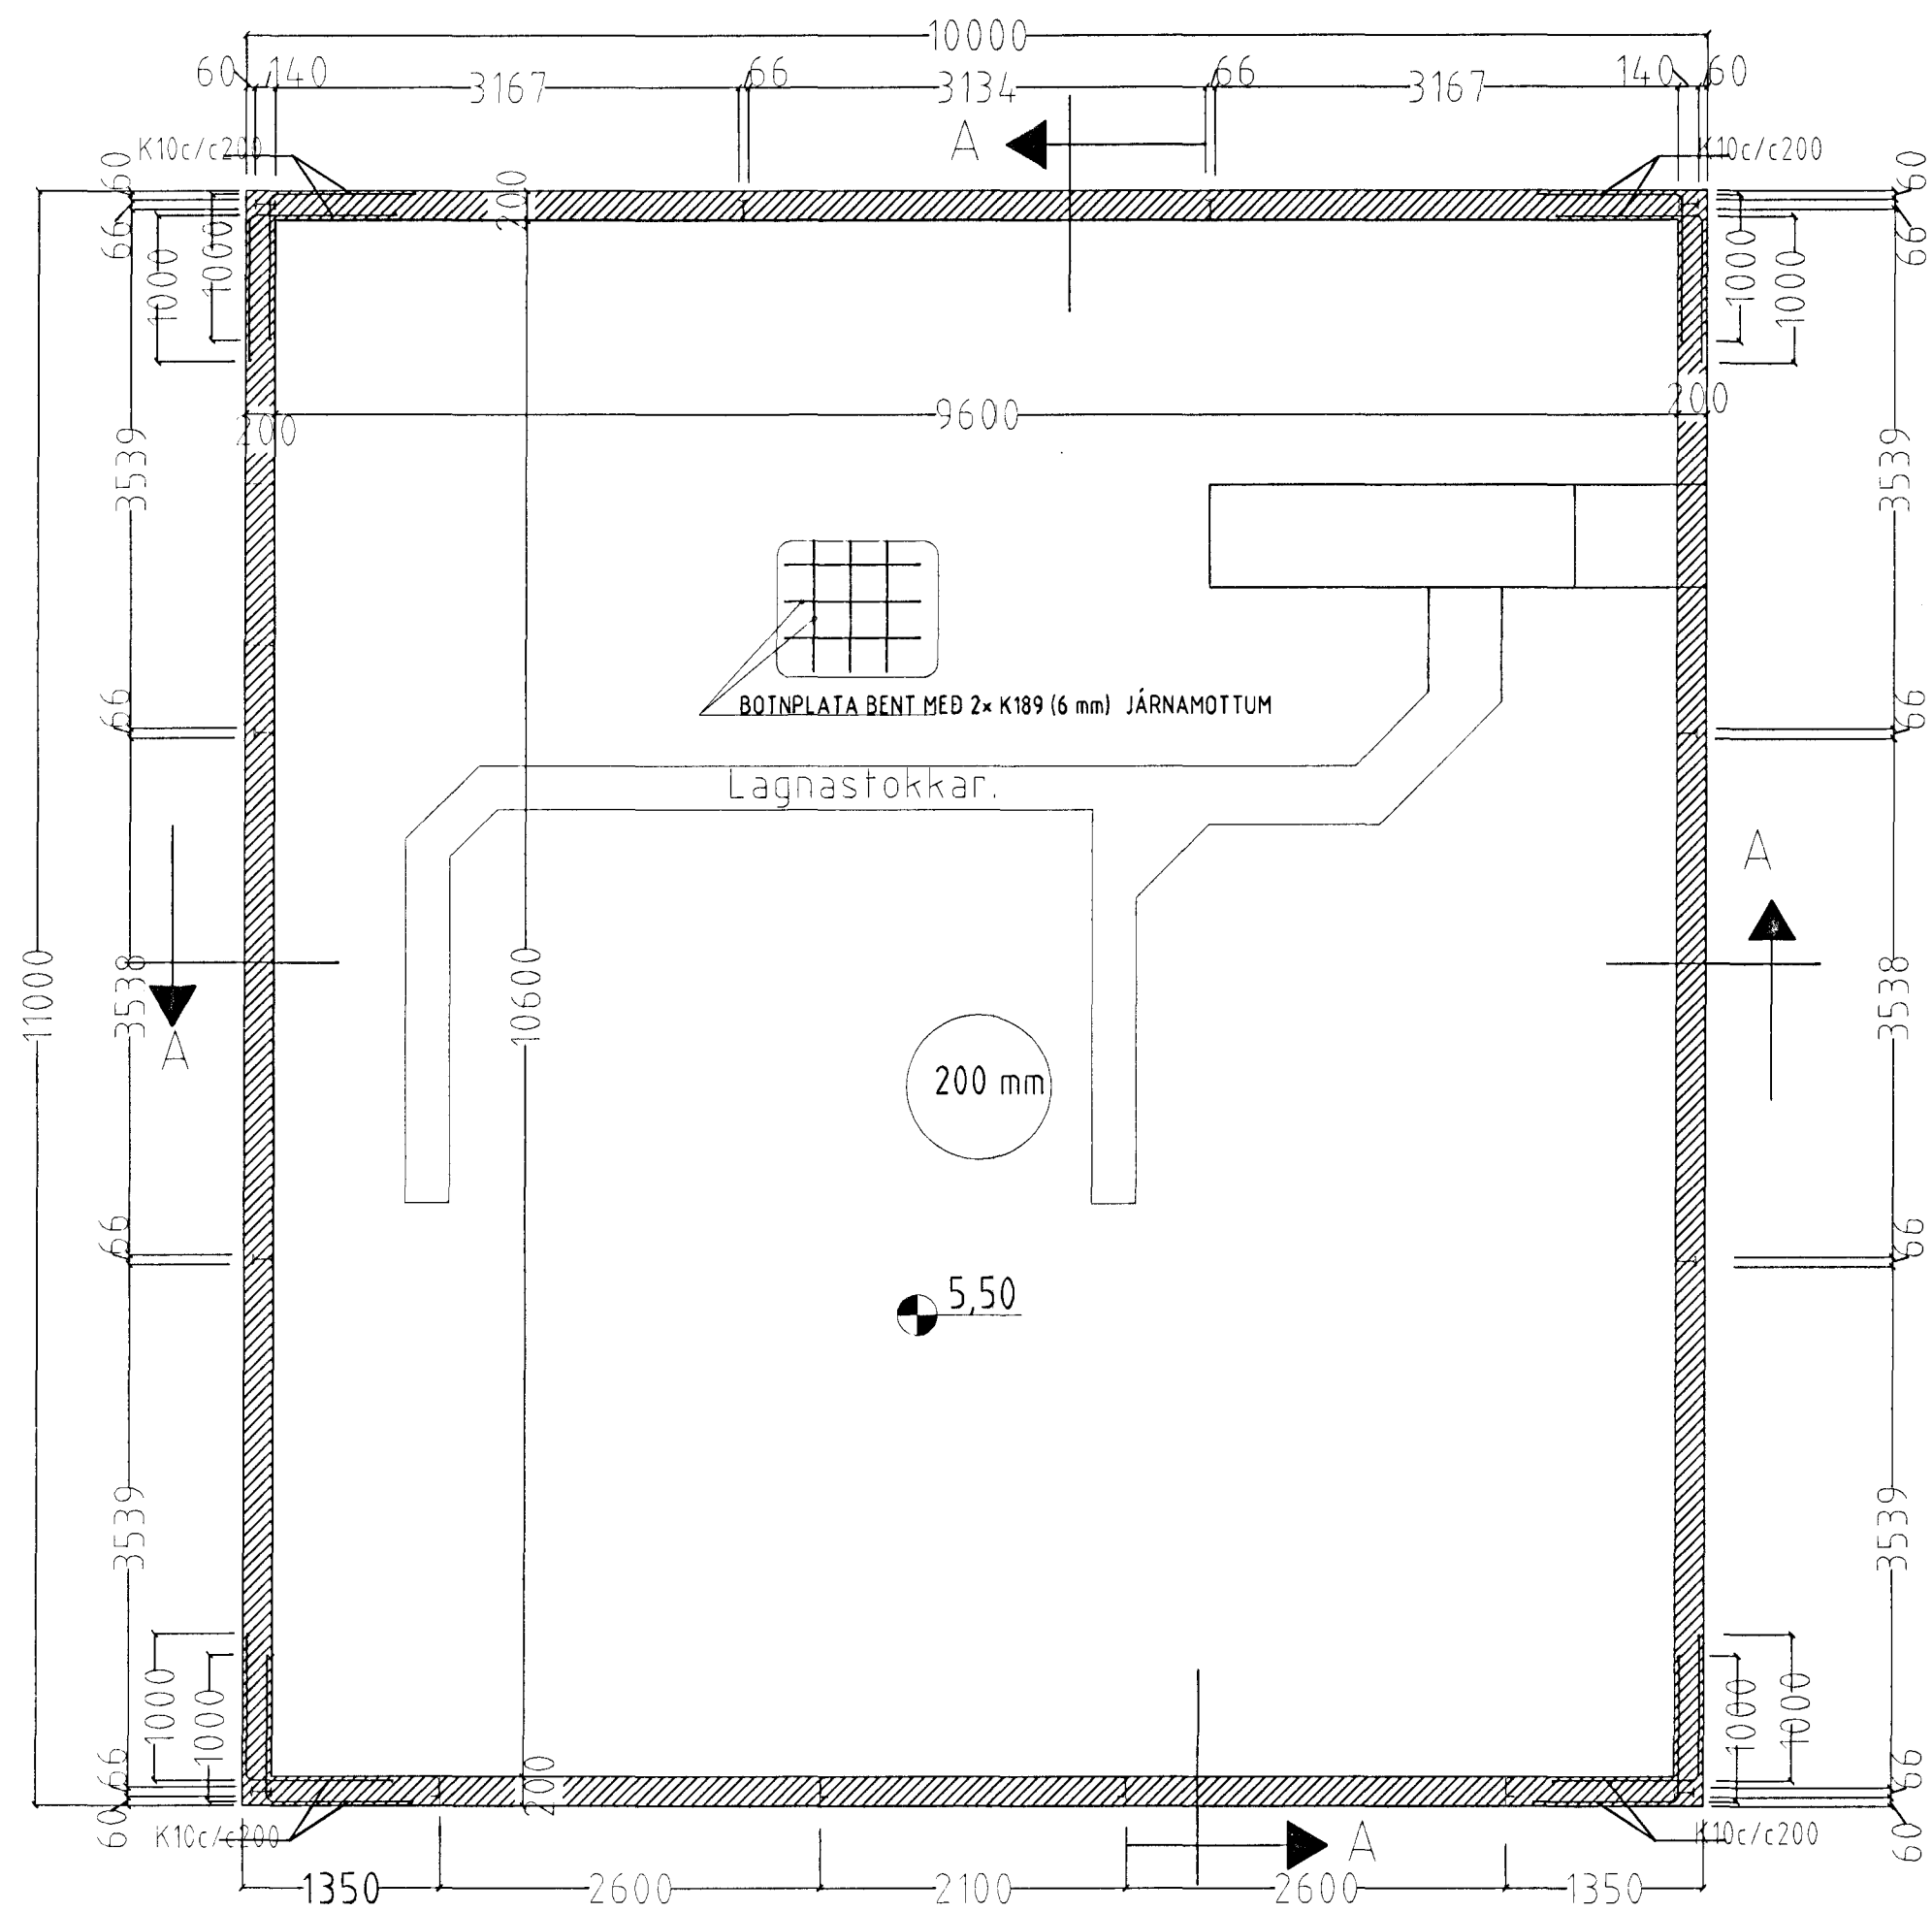


GRUNNMYND SÖKKLAR MKV. 1:50.


SKÝRINGAR

STEYPA=S250
LOFTINNIHALD > 5%
V/S-TALA < 0,55
BENDISTÁL= KS410 og K189 (6 mm) JÁRNAMOTTUR

FYLLING INN Í SÖKKLA SKAL VERA FROSTFRÍ OG ÞJAPPAST Í 30 SM LÖGUM
UNDIRSTÖÐUR HVÍLA Á ÞJAPPADRI FYLLINGU.
MESTA ÁLAG Á UNDIRSTÖÐUR < 500 kN/M

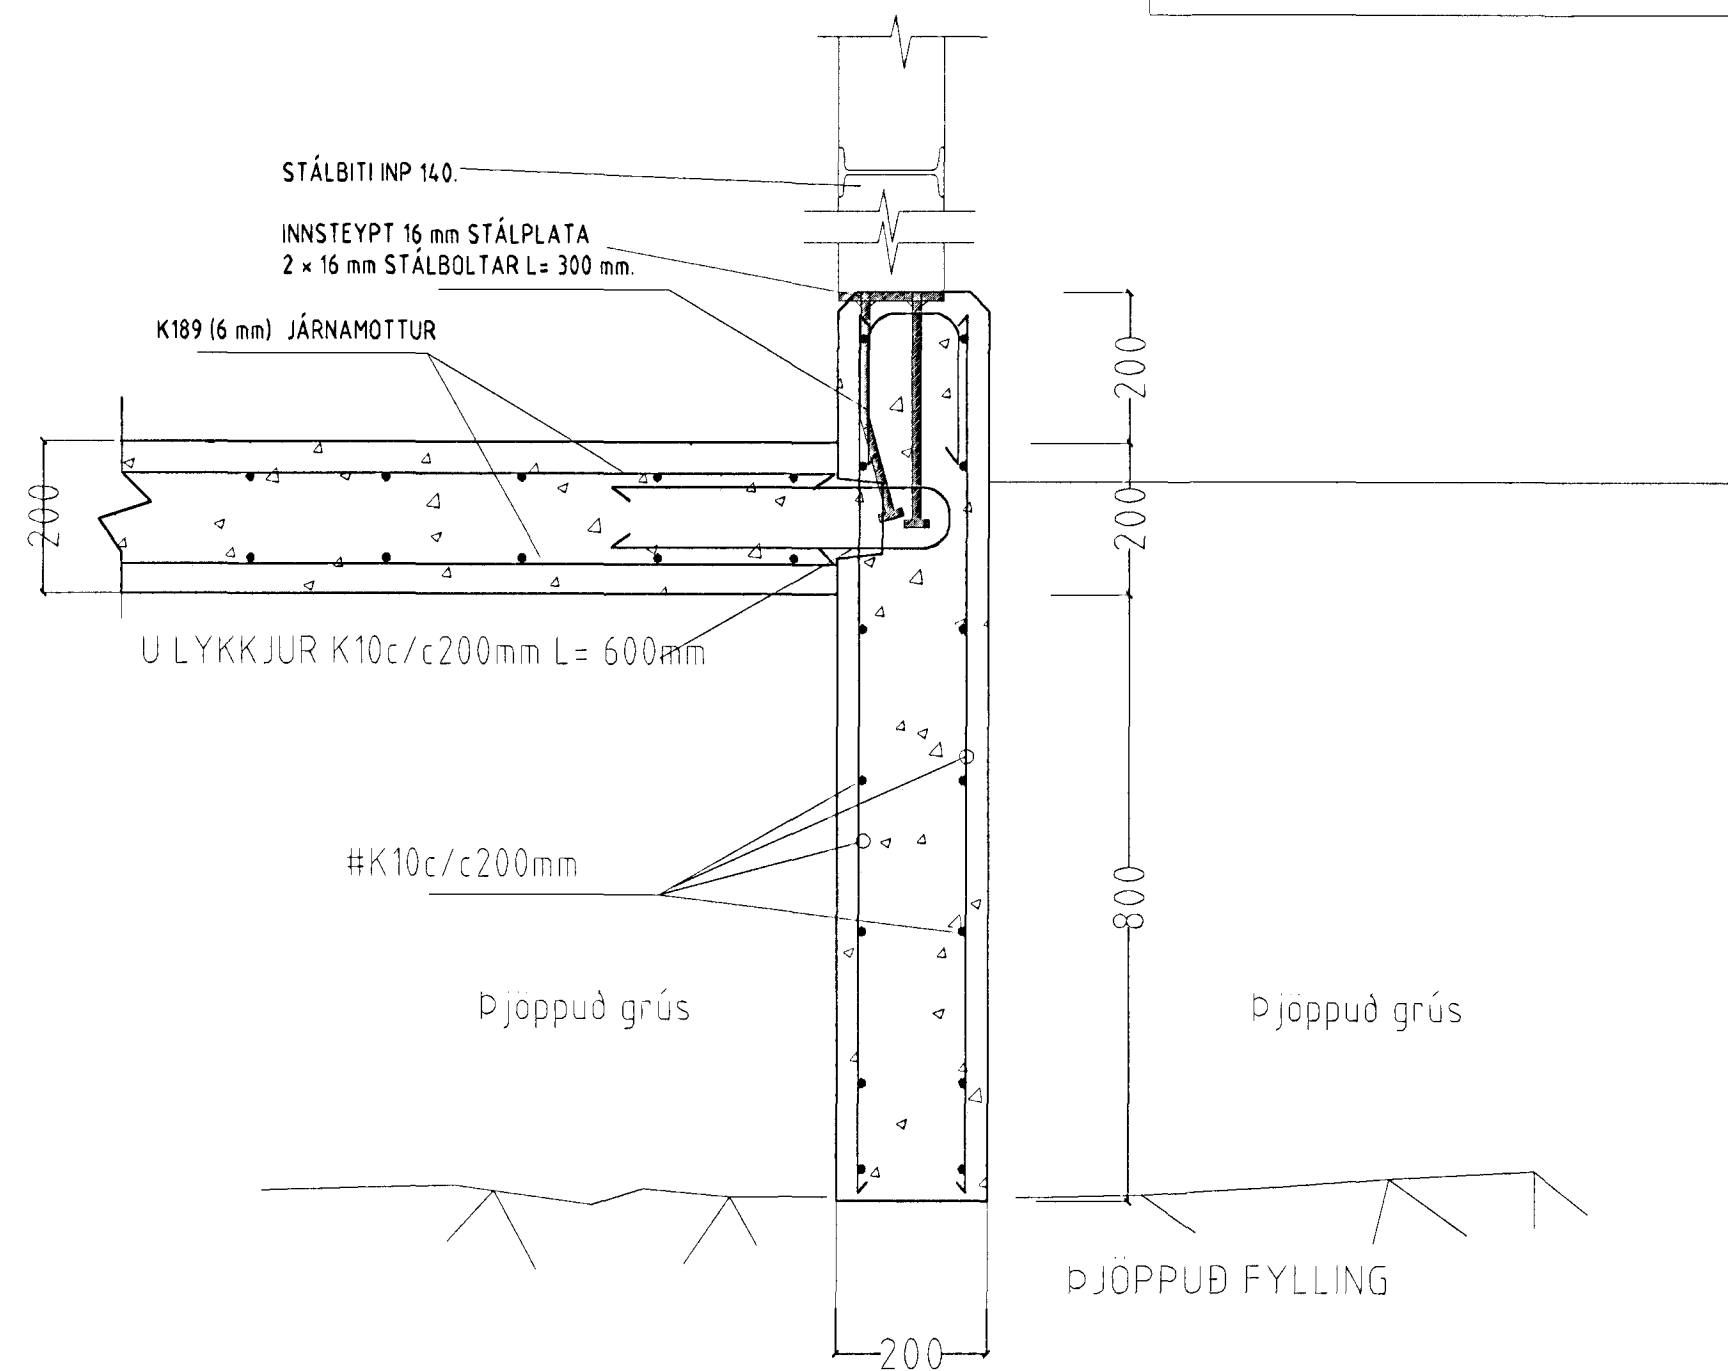

Snid A 1:10

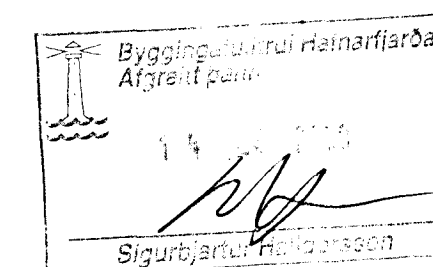

ÖSEYRABRANNT 40A.

RAFSTÖÐVARHÚS VÉLSMÍÐJU ORMS OG VÍGLUNDAR ehf.
Hafnarfjarðarhöfn utan Suðurgarða.

Sigurður Þorvarðarson byggingafræðingur BfÍ.
Teiknistofan Strandgötu 11 220 Hafnarfirði.
STH teiknistofan ehf. kt. 510298-2769. Kt. aðalhönnuðar: 141250-4189.
Sími: 5651510 Fax: 5651299 Netfang: teiknistofan@istland.is

Skýringar:	Séruppdráttur
Teikning:	Undirstöður U-1.
Mælikvarði:	1:50
Undirskrift:	10/1299-hjp
Blað nr:	Dagsetning: 8 desember 1999.
Breytt:	
ÖSEYRABRANNT 40A.	