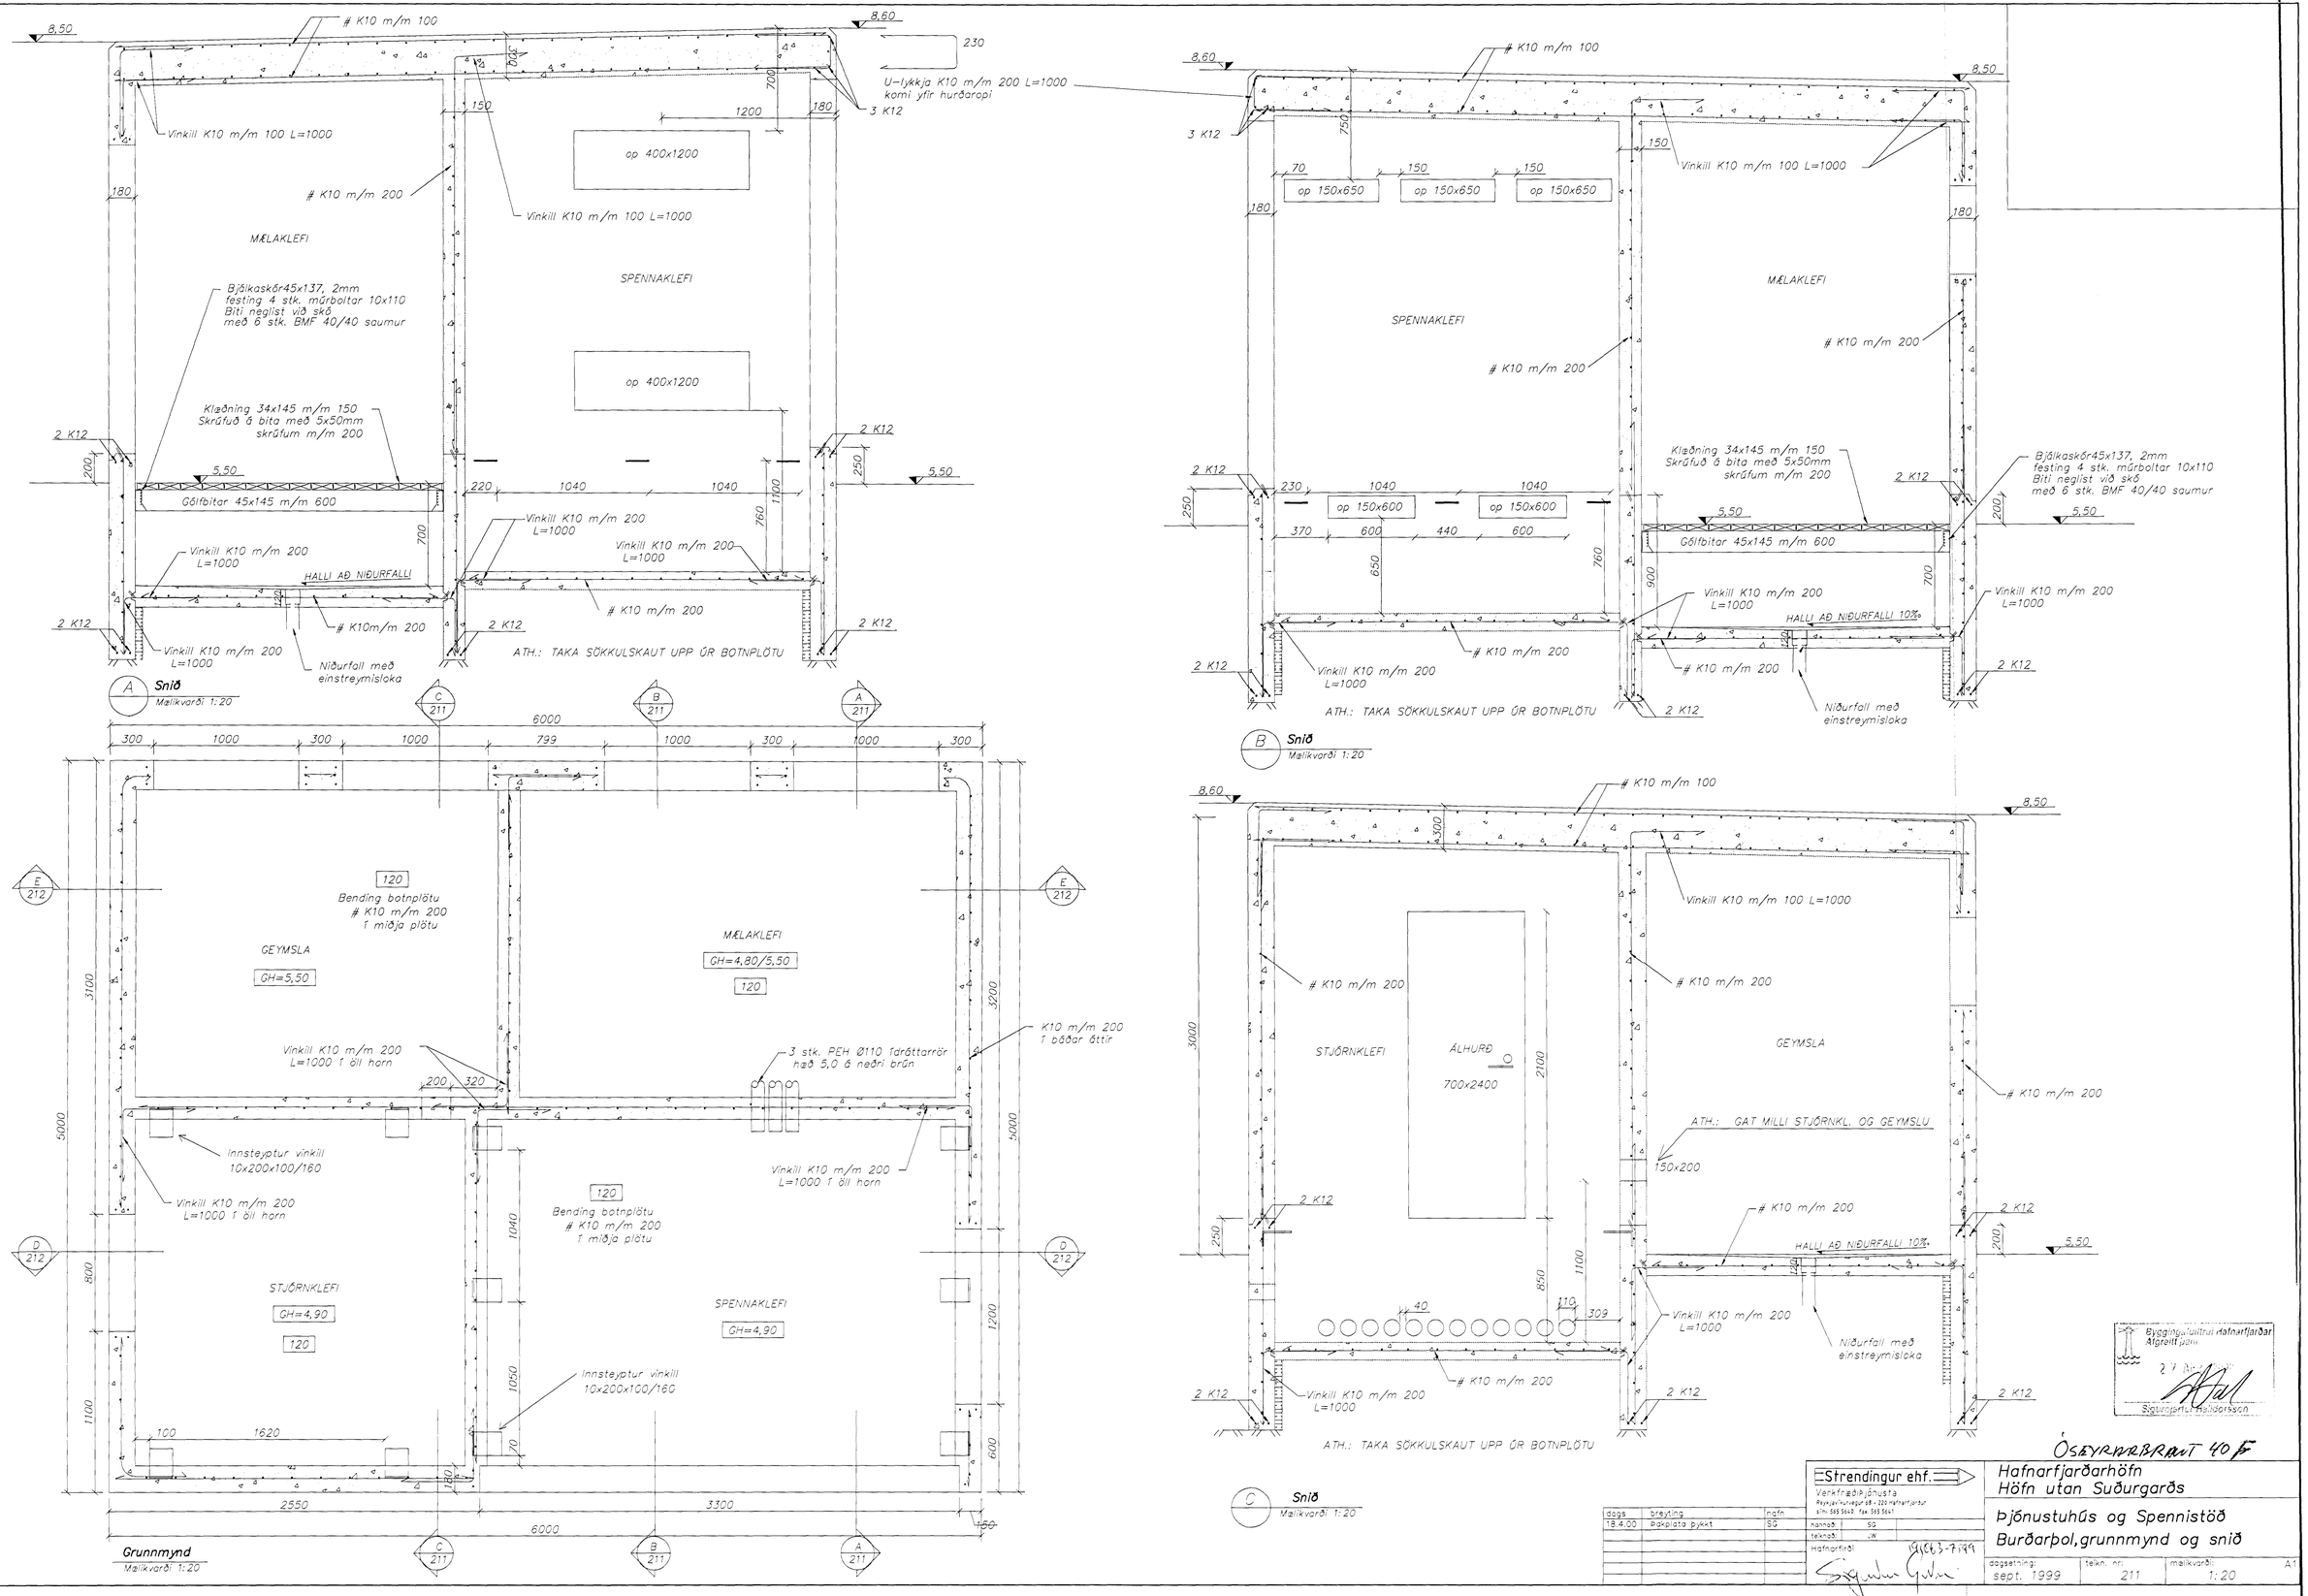

Byggingafulltrúi Hafnarfjarðar Afgreitt þann 27 Apr 1999 Sigurgjartur Halldorsson

ÓSEYRARBRAUT 40 F

Strendingur ehf.
Verkfræðiþjónusta
Reykjavíkurvegur 68 - 220 Hafnarfjarður
sími 565 5660, fax 565 5661

dags	breyting	nafn
18.4.00	Þakplata þykkt	SG

hannað: SG
teiknað: JW
Hafnarfirði 19/4/63-7/99

Hafnarfjarðarhöfn
Höfn utan Suðurgarðs

Þjónustuhús og Spennistöð
Burðarþol, grunnmynd og snið

dagsetning:	teikn. nr:	mælikvarði:	
sept. 1999	211	1:20	A1