
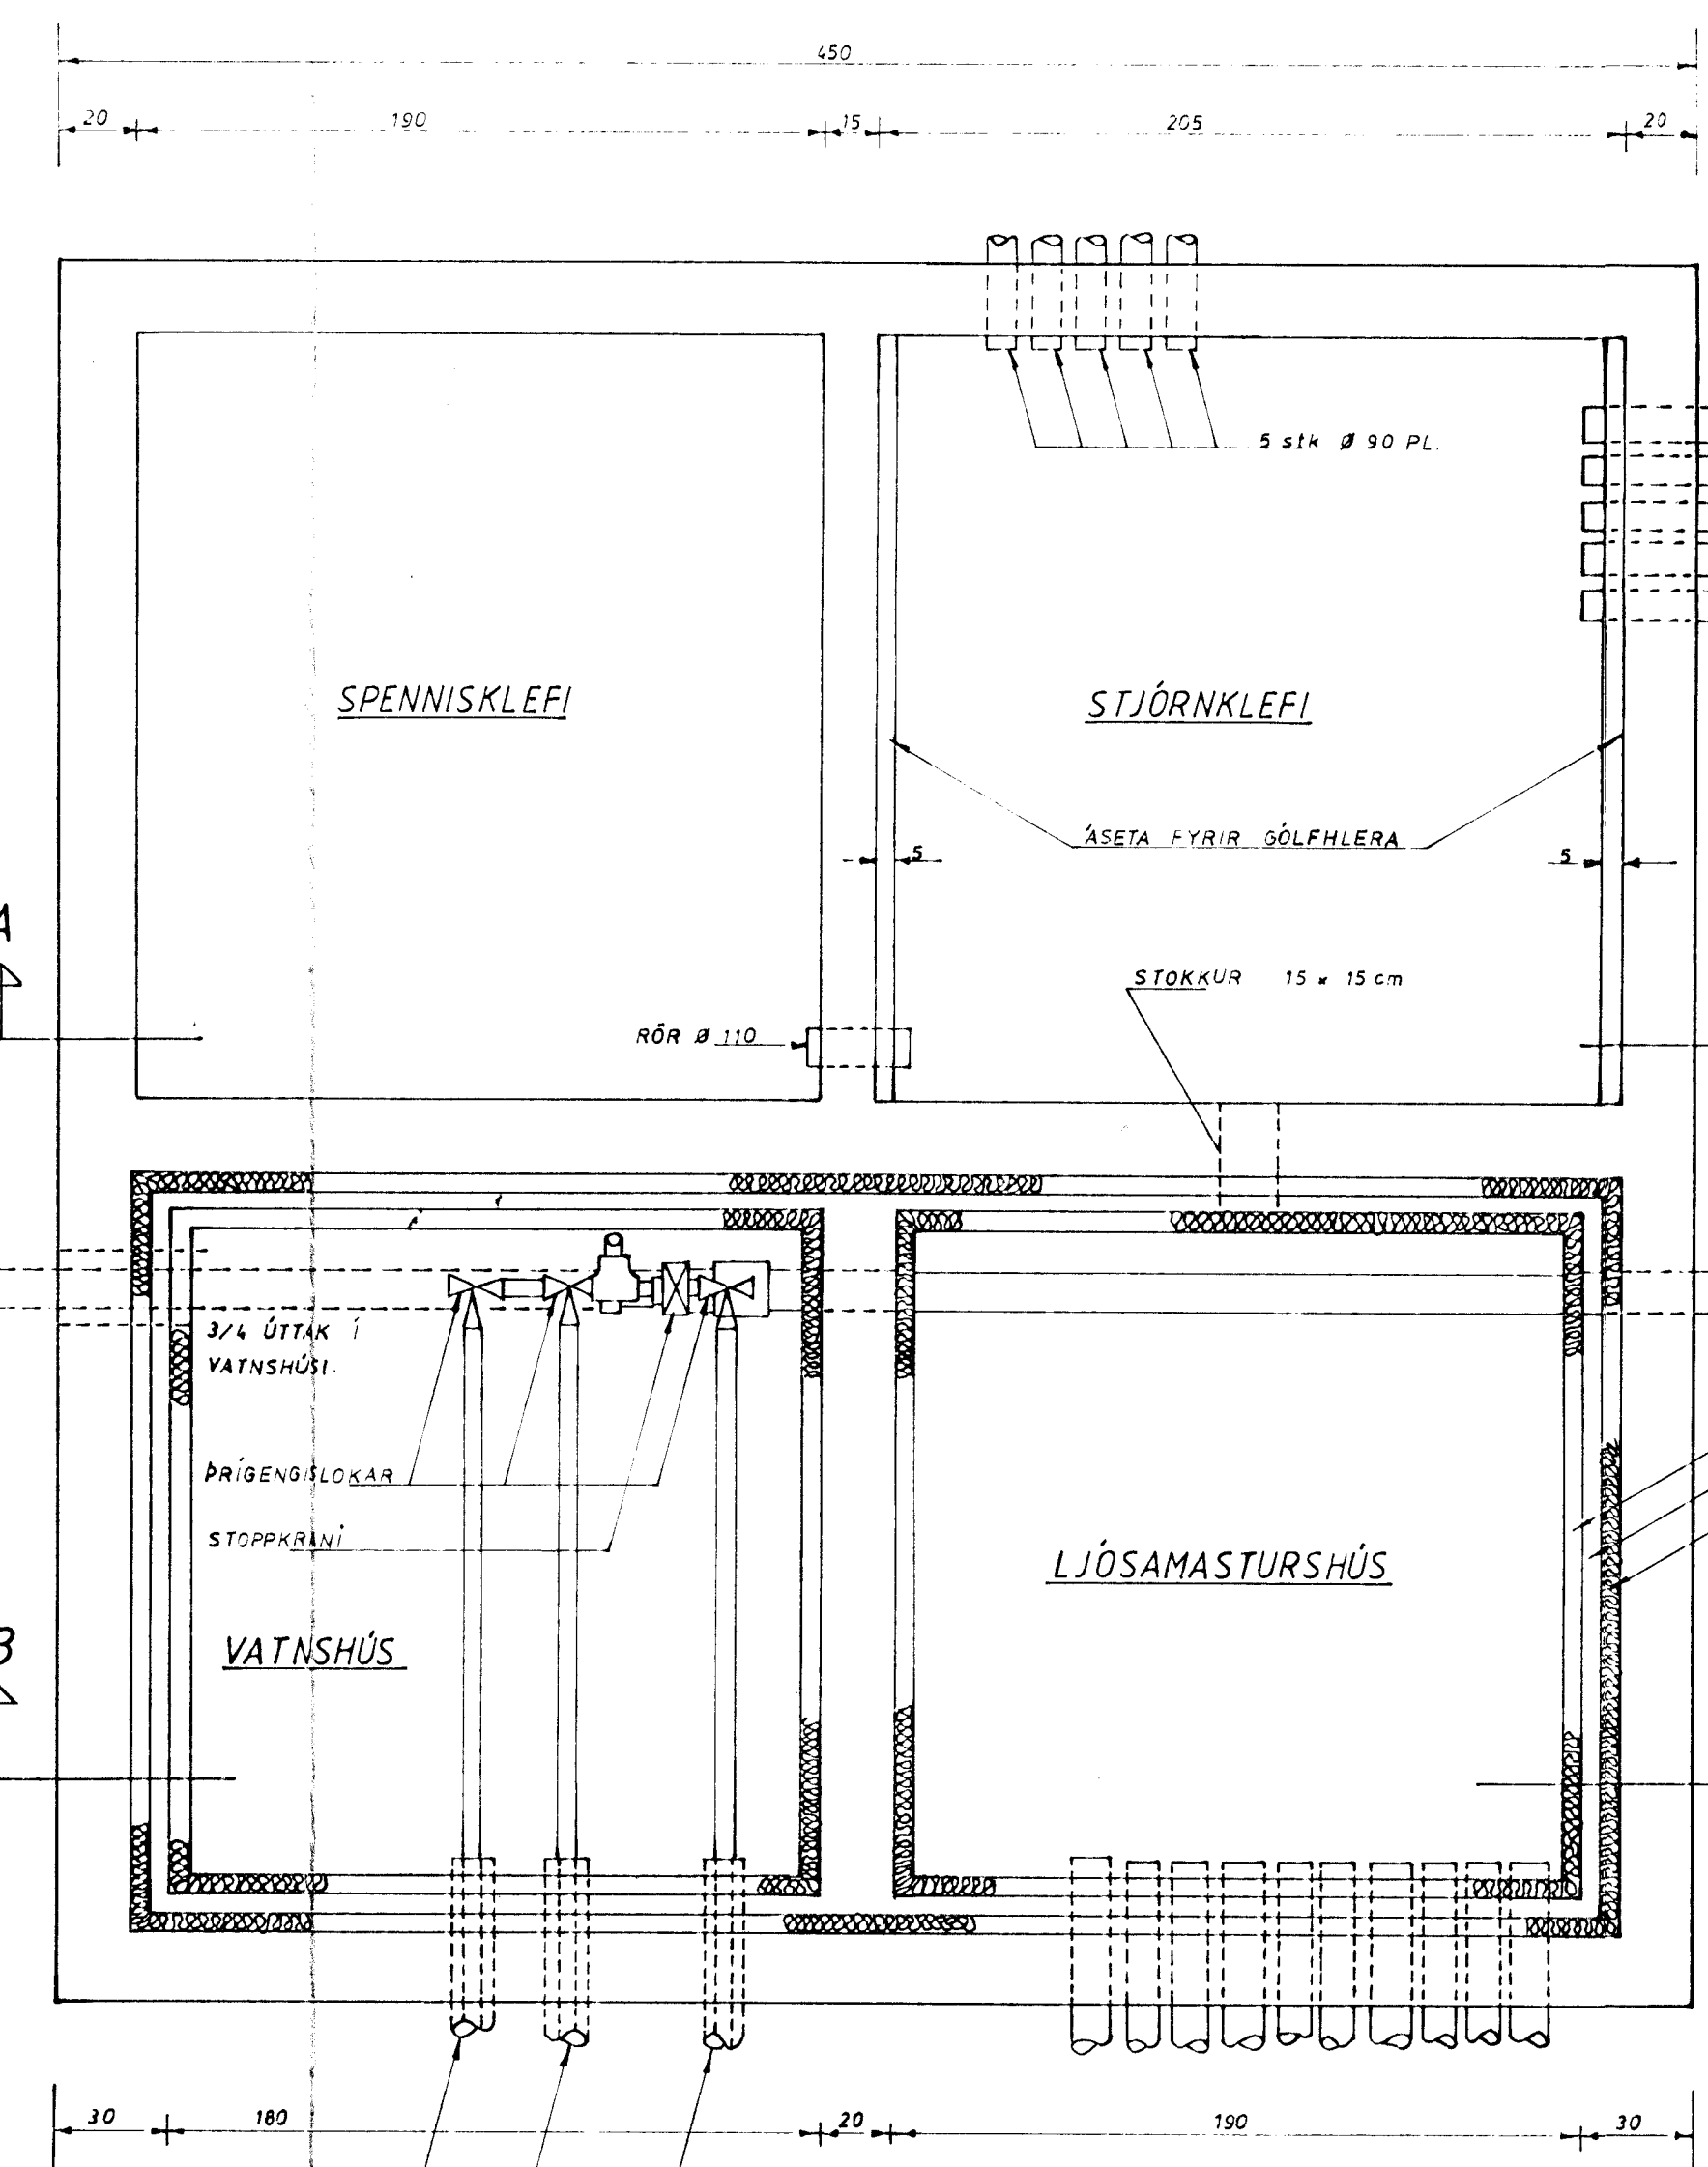


GRUNNMYND

GRUNNMYND SÖKKULL 1: 20

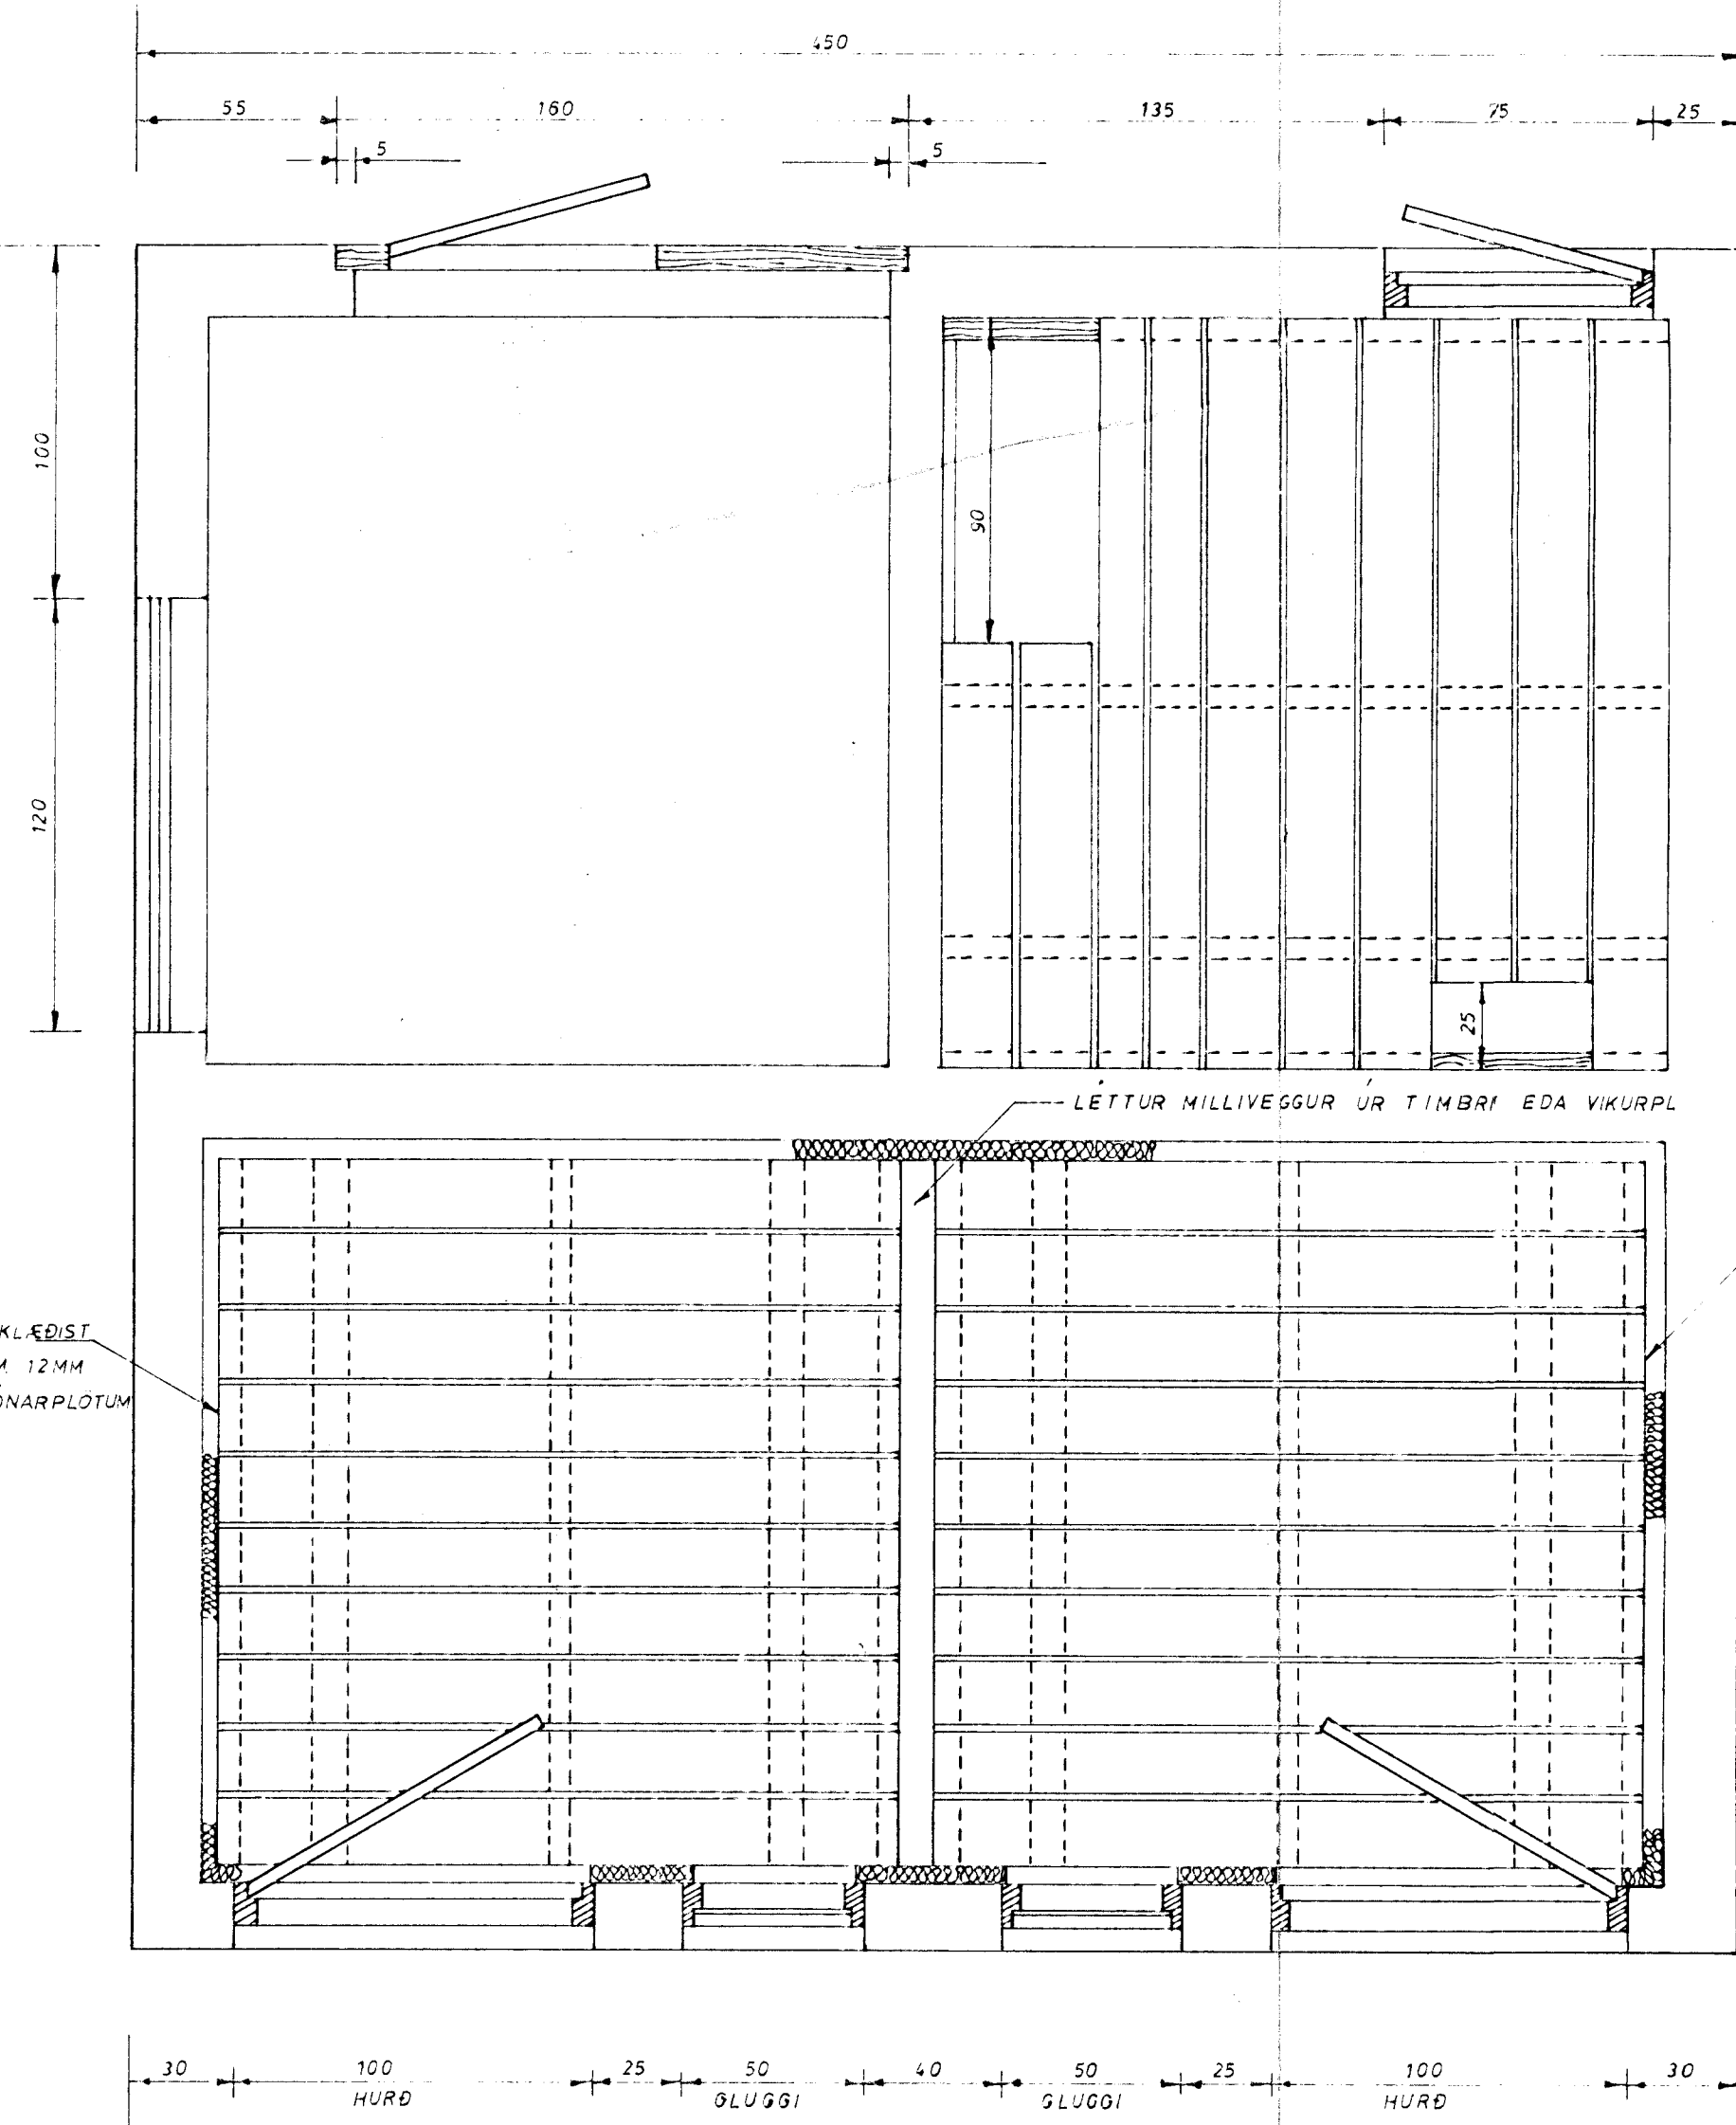

SKÝRINGAR:
 Á ÞRIGENGISLOKA KOMI SPINDLAR SEM NÁI 80 CM. UPP ÚR GÖLFI.
 ATH: AÐ SPINDLAR SEU NÁLÆGT VEGG EN EKKI ÚT Á GÖLFI.
 Á EINANGRUN Í KJALLARA Í LM- OG VATNSHÚSI SKAL KOMA NET OG PÚSSA YFIR.
 MÁLA SKAL GÖLF OG VEGGI Í KJALLARA, 2 UMFERÐIR MED LJÓSU VATNSHELDU GÖLFPLAKKI.

ÓSEYRHAÐRISBÆT 40 F