
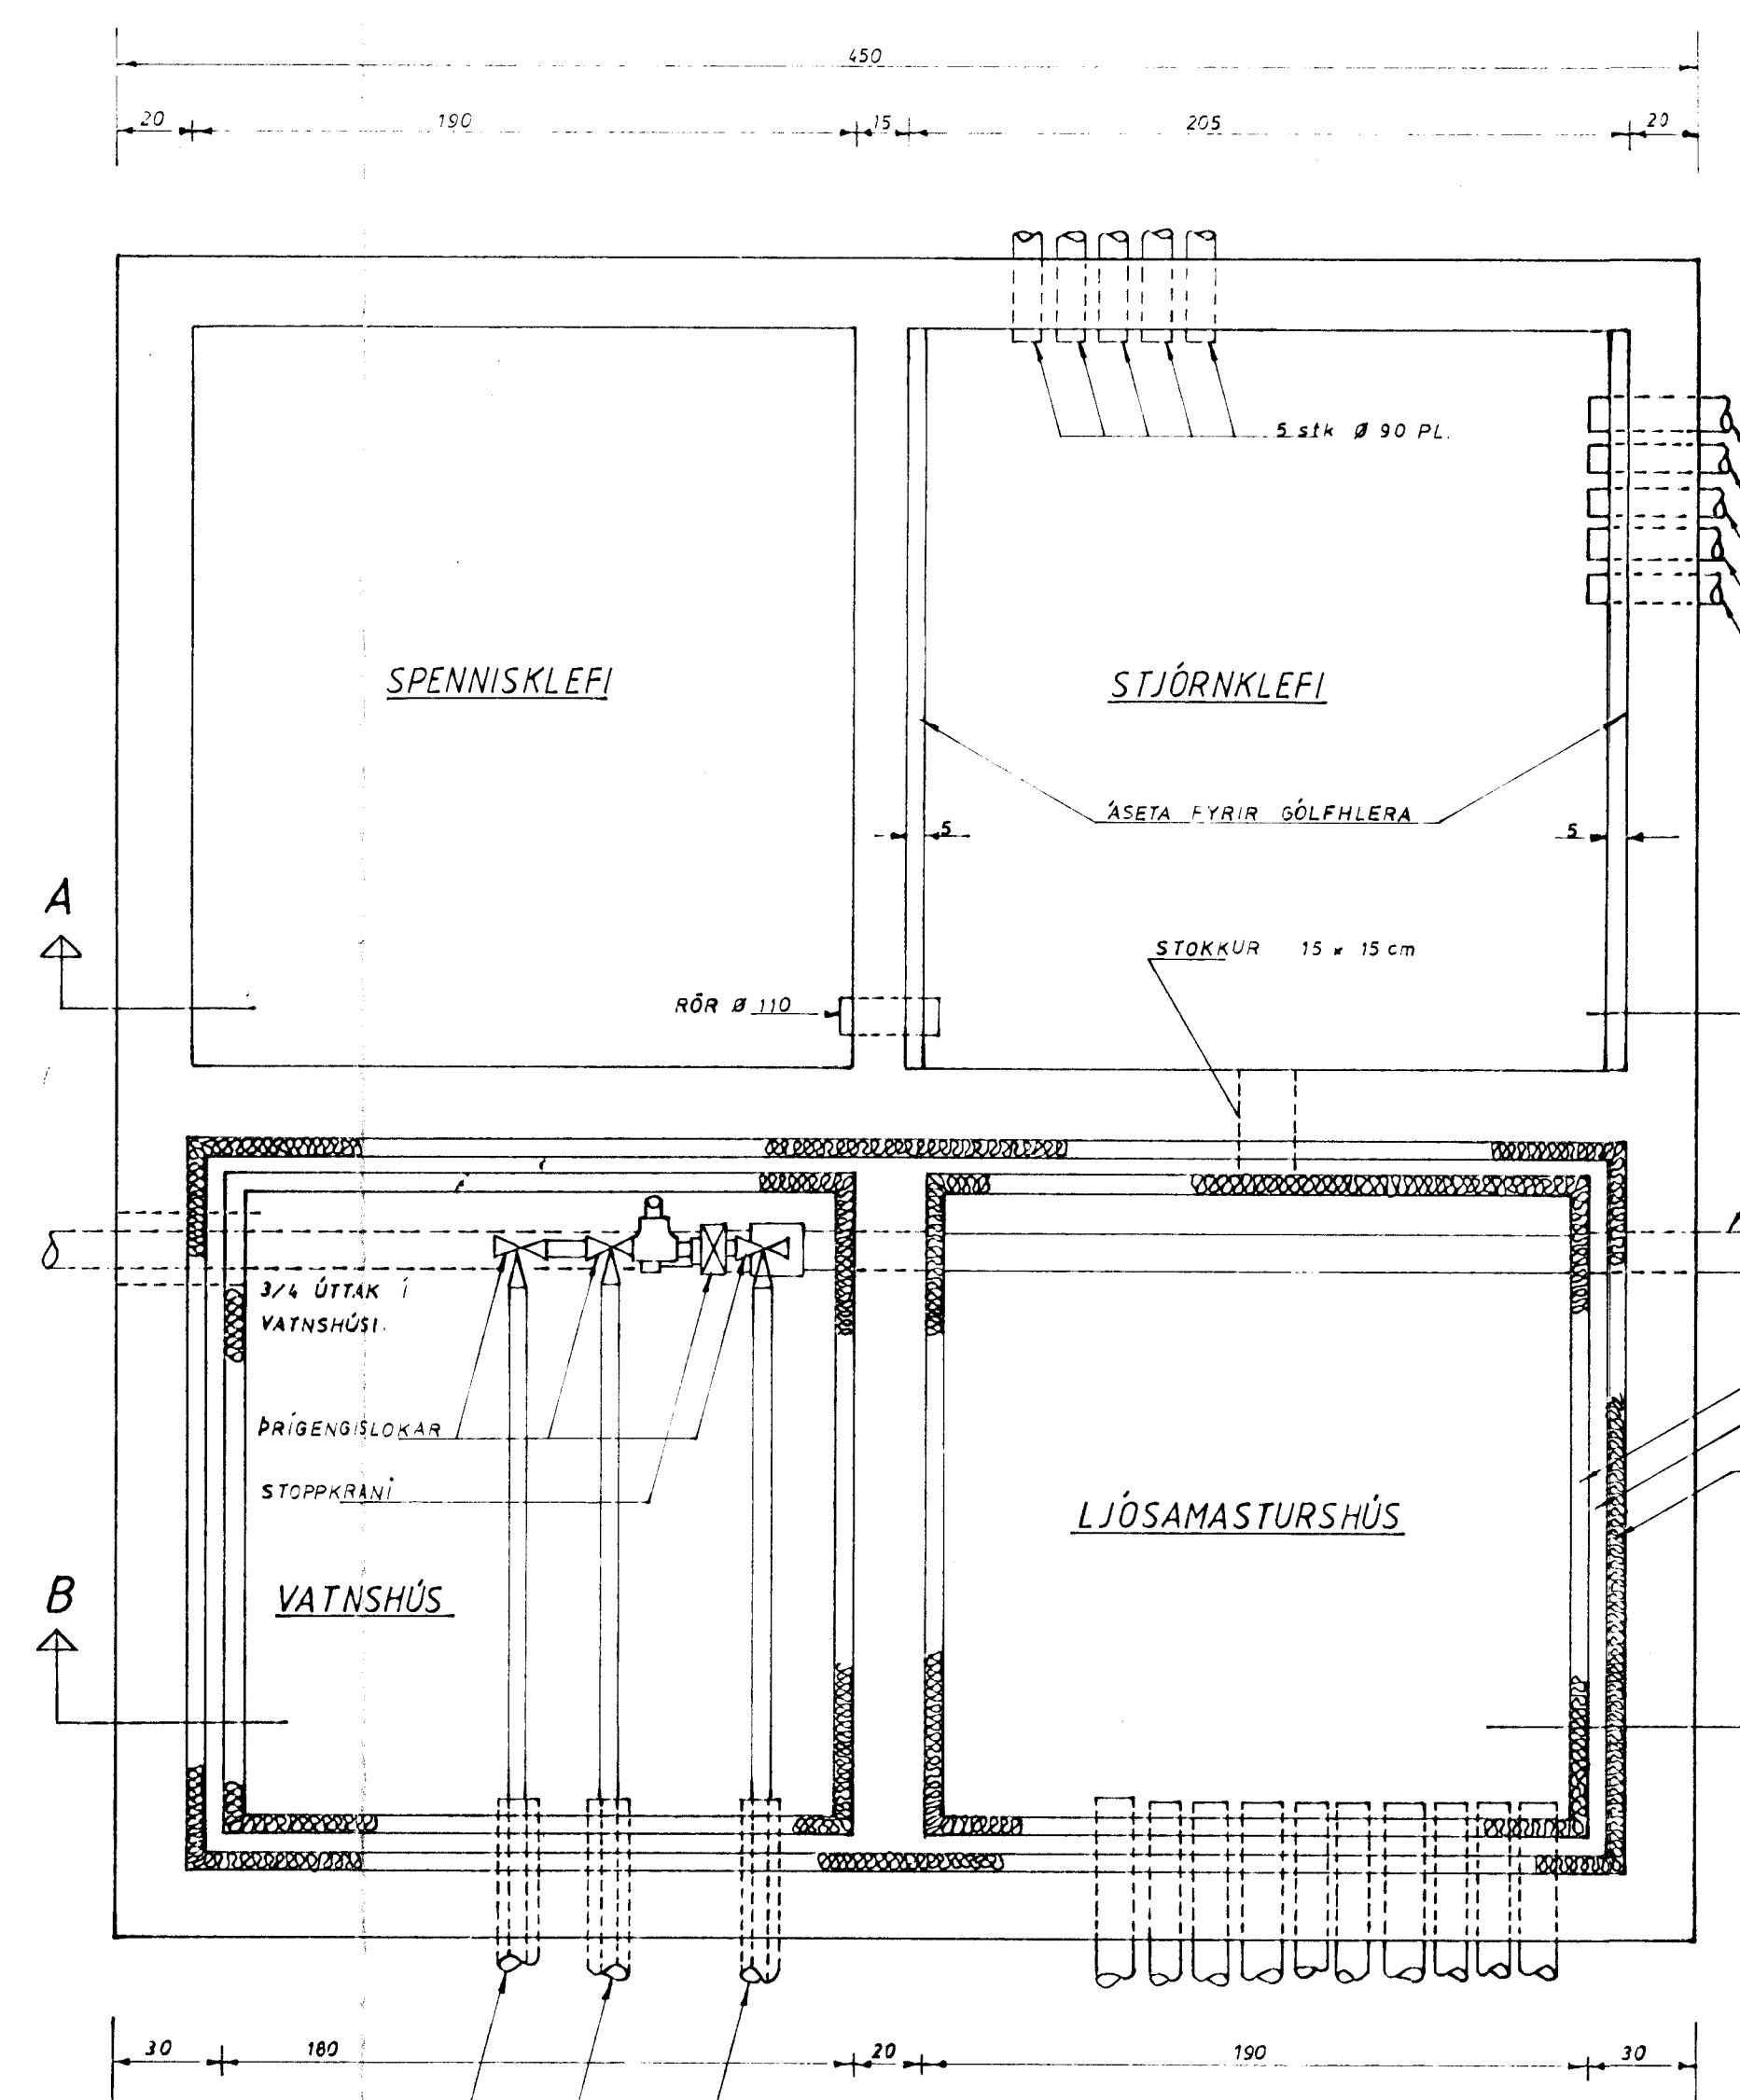


GRUNNMYND

GRUNNMYND SÖKKULL 1:20

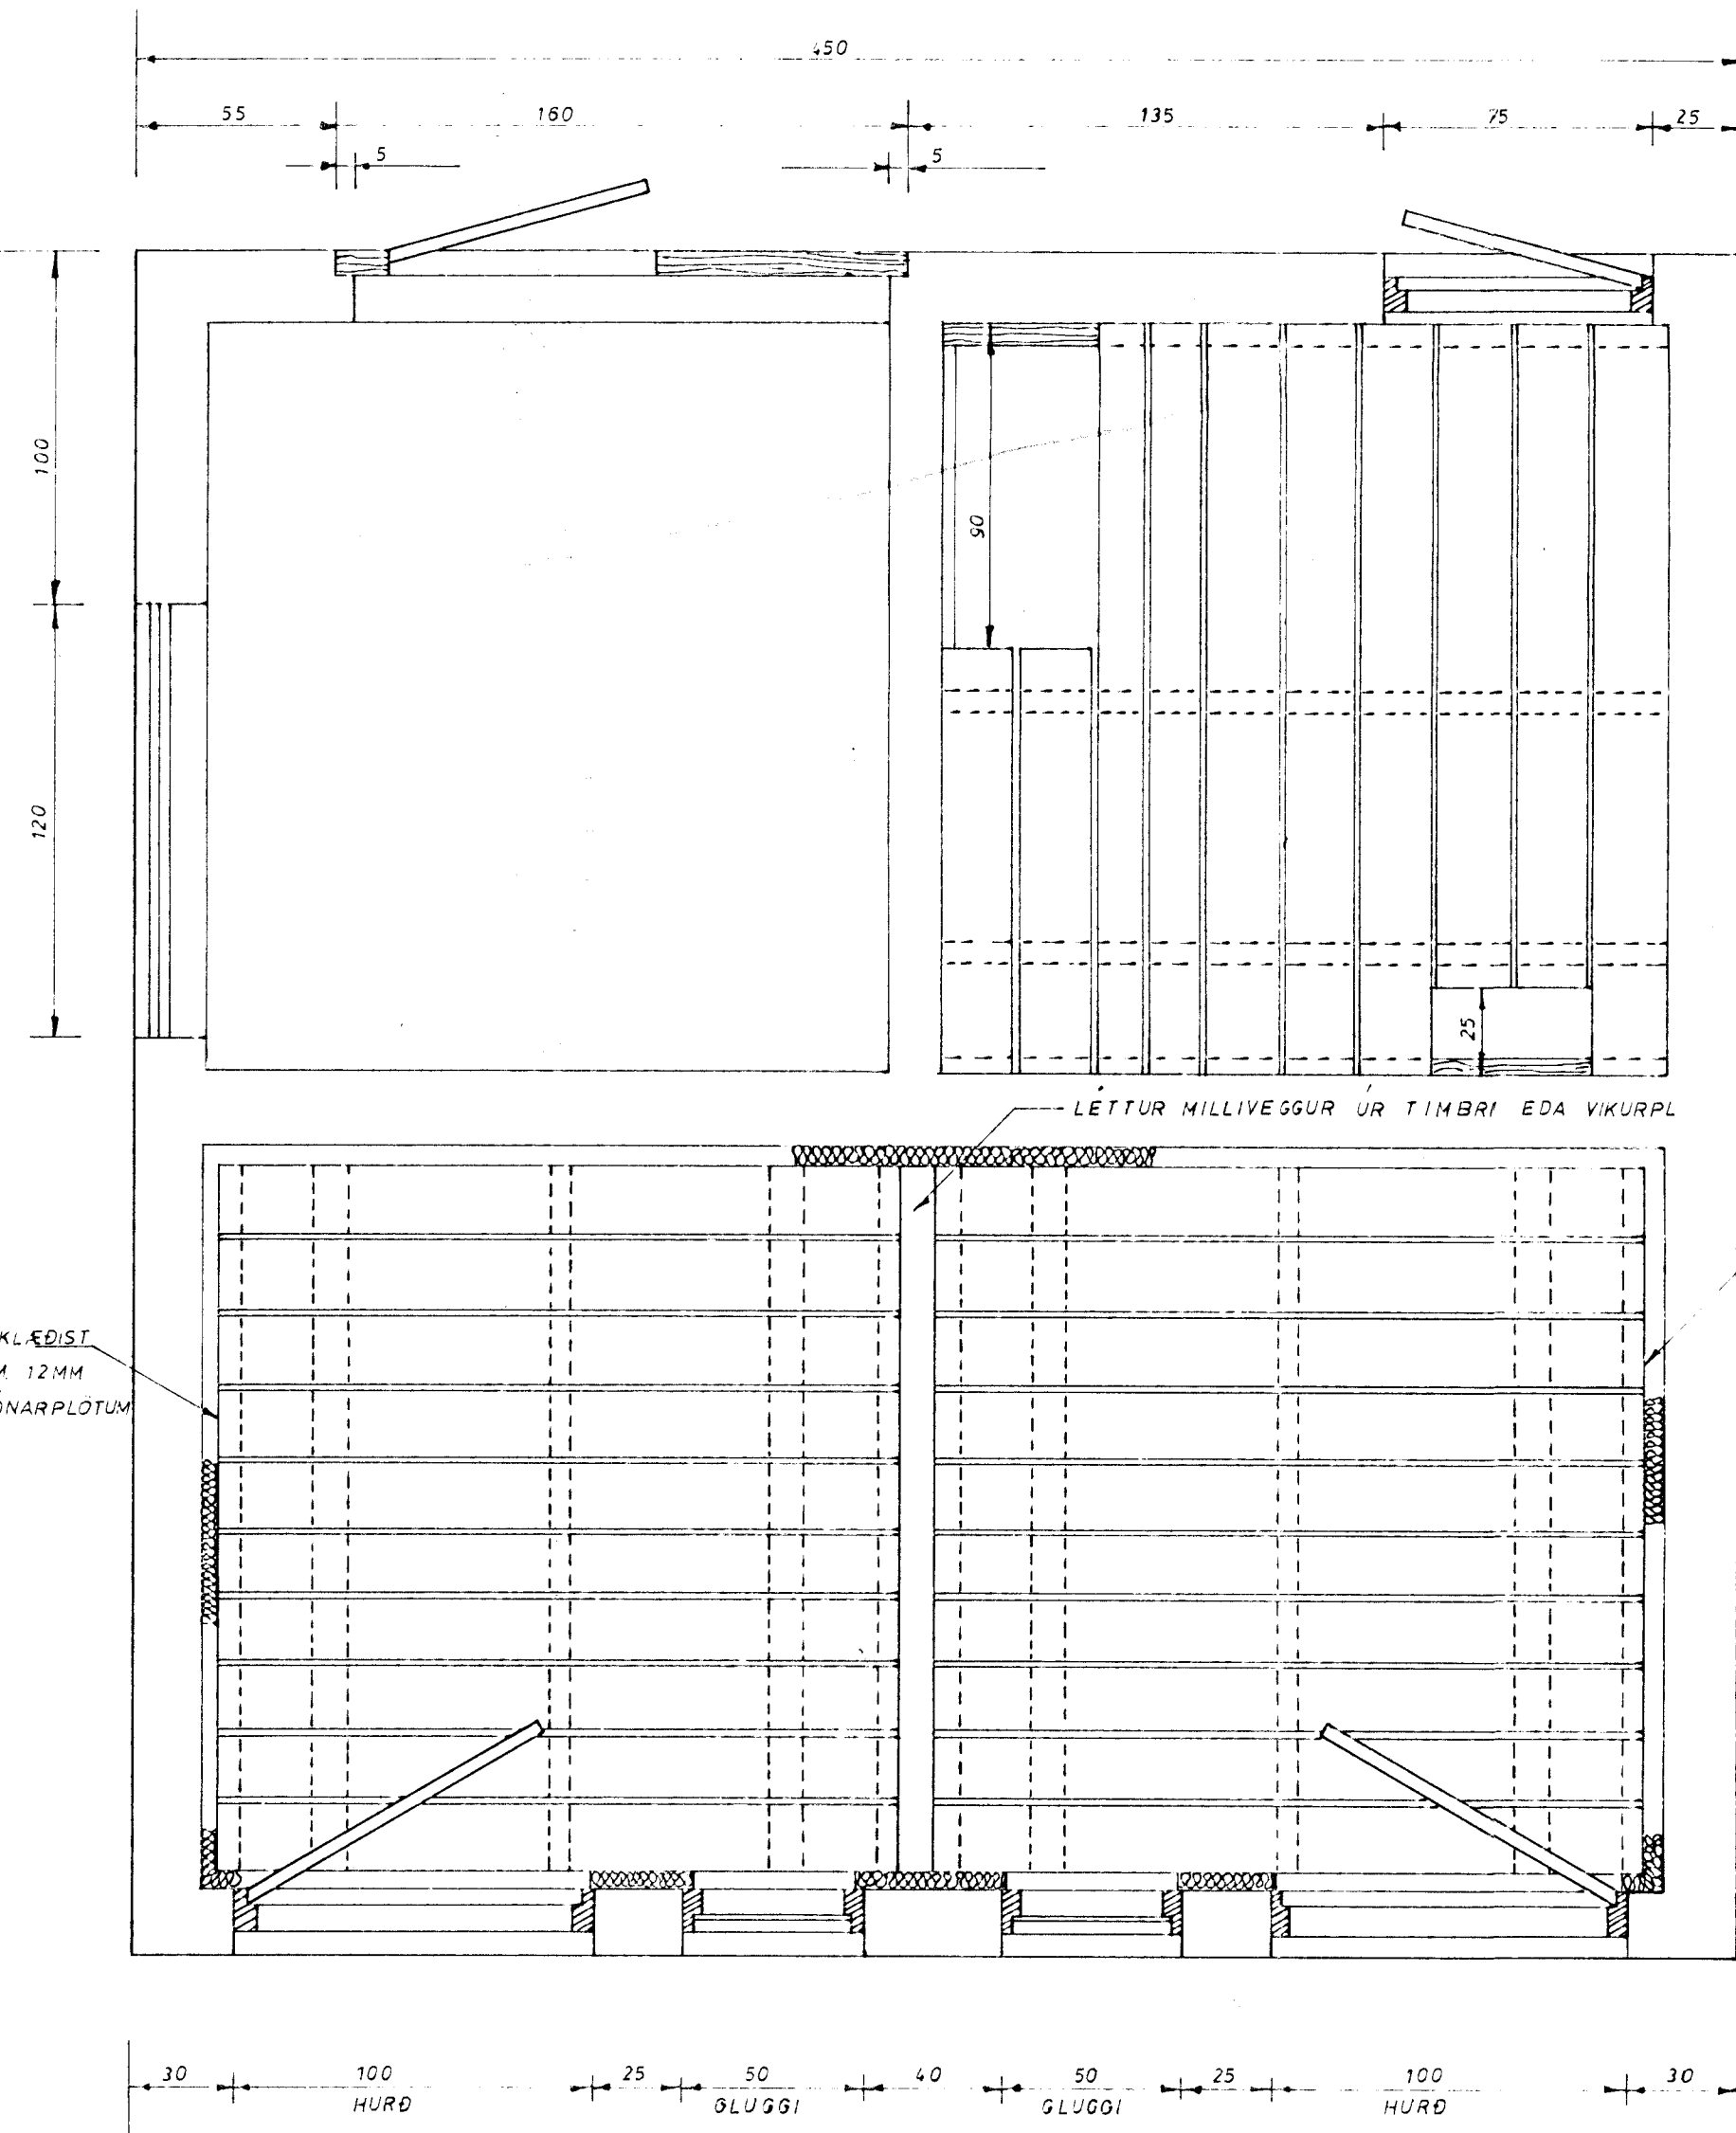

SKÝRINGAR:

Á ÞRIGENGISLOKA KOMI SPINDLAR SEM NÁI 80 CM. UPP ÚR GÓLFI.
 ATH: AD SPINDLAR SEU NÁLÆGT VEGG EN EKKI ÚT Á GÓLFI.
 Á EINANGRUN Í KJALLARA Í LM- OG VATNSHÚSI SKAL KOMA NET OG PÚSSA YFIR.
 MÁLA SKAL GÓLF OG VEGGI Í KJALLARA, 2 UMFERÐIR MEÐ LJÓSU VATNSHELDU GÓLFPLAKKI.

ÓSEYRÐARBRÉF 40 F