
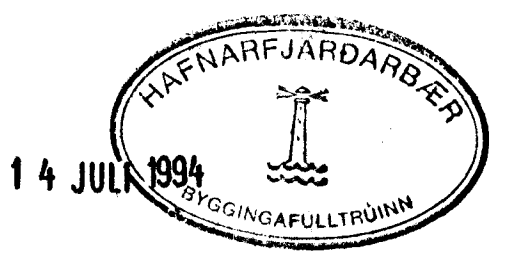
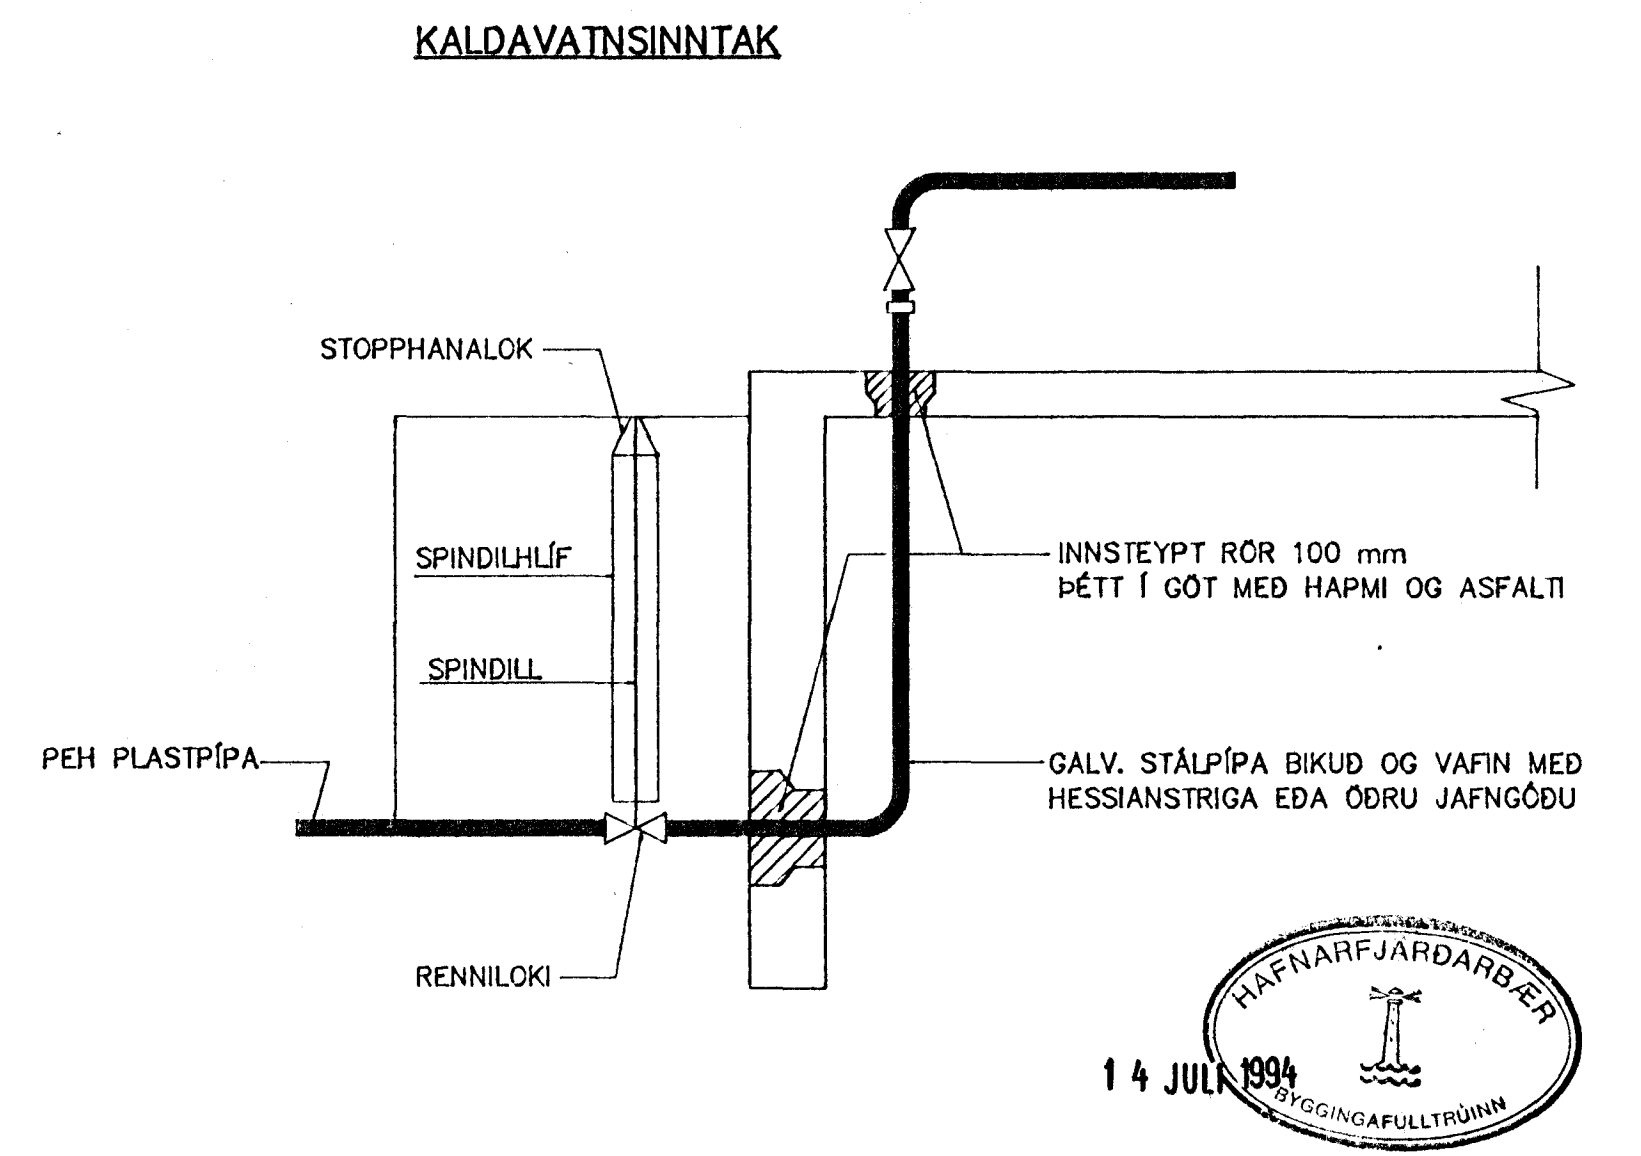


SNID A
1:20

NR. OFNS	HERBERGI	VARMAÞÖRF KCAL/KLST	VALDIR OFNAR, DELTA t=40° C				TENGING A-B-C-D	OFNLOKAR
			GERD VÖRYL	AFKÖST kcal/klst	LENGD mm	ÞYKKT mm		
101	SNYRTING	330	1 60	349	810	59	AB	FJVR 10
102	VERSLUN	2.000	C 60	2.093	1.944	103	CD	—//—
103	VERSLUN	2.000	C 60	2.287	2.106	103	AB	—//—
104	SÖLUSKRIFST.	900	1 60	906	2.106	59	AB	—//—
105	SÖLUSKRIFST.	400	1 60	418	972	59	AB	—//—
SAMTALS 1.HÆÐ		5.630		6.033				
201	BÚNINGSHERB.	430	B 60	423	486	103	AB	—//—
202	SNYRTING	420	B 60	423	486	103	AB	—//—
203	KAFFISTOFA	930	A 50	927	1.920	59	AB	—//—
204	SKRIFSTOFA	1.000	A 50	1.004	2.106	59	AB	—//—
205	SKRIFSTOFA	1.000	A 50	1.004	2.106	59	AB	—//—
206	FUNDARHERB.	1.400	A 50	1.390	2.916	59	AB	—//—
207	FUNDARHERB.	930	A 50	927	1.944	59	AB	—//—
208	STIG/GANGUR	480	A 70	526	810	59	AB	—//—
B1	VÖRUGEYMSLA	16.900	WESPER	20.727				FJVR 20
B1	VÖRUGEYMSLA	16.900	453CN	20.727				—//—
B1	VÖRUGEYMSLA	16.900	J STK	20.727				—//—
SAMTALS 2. HÆÐ		57.290		68.805				
ALLS 1. OG 2. HÆÐ		62.920		74.838				

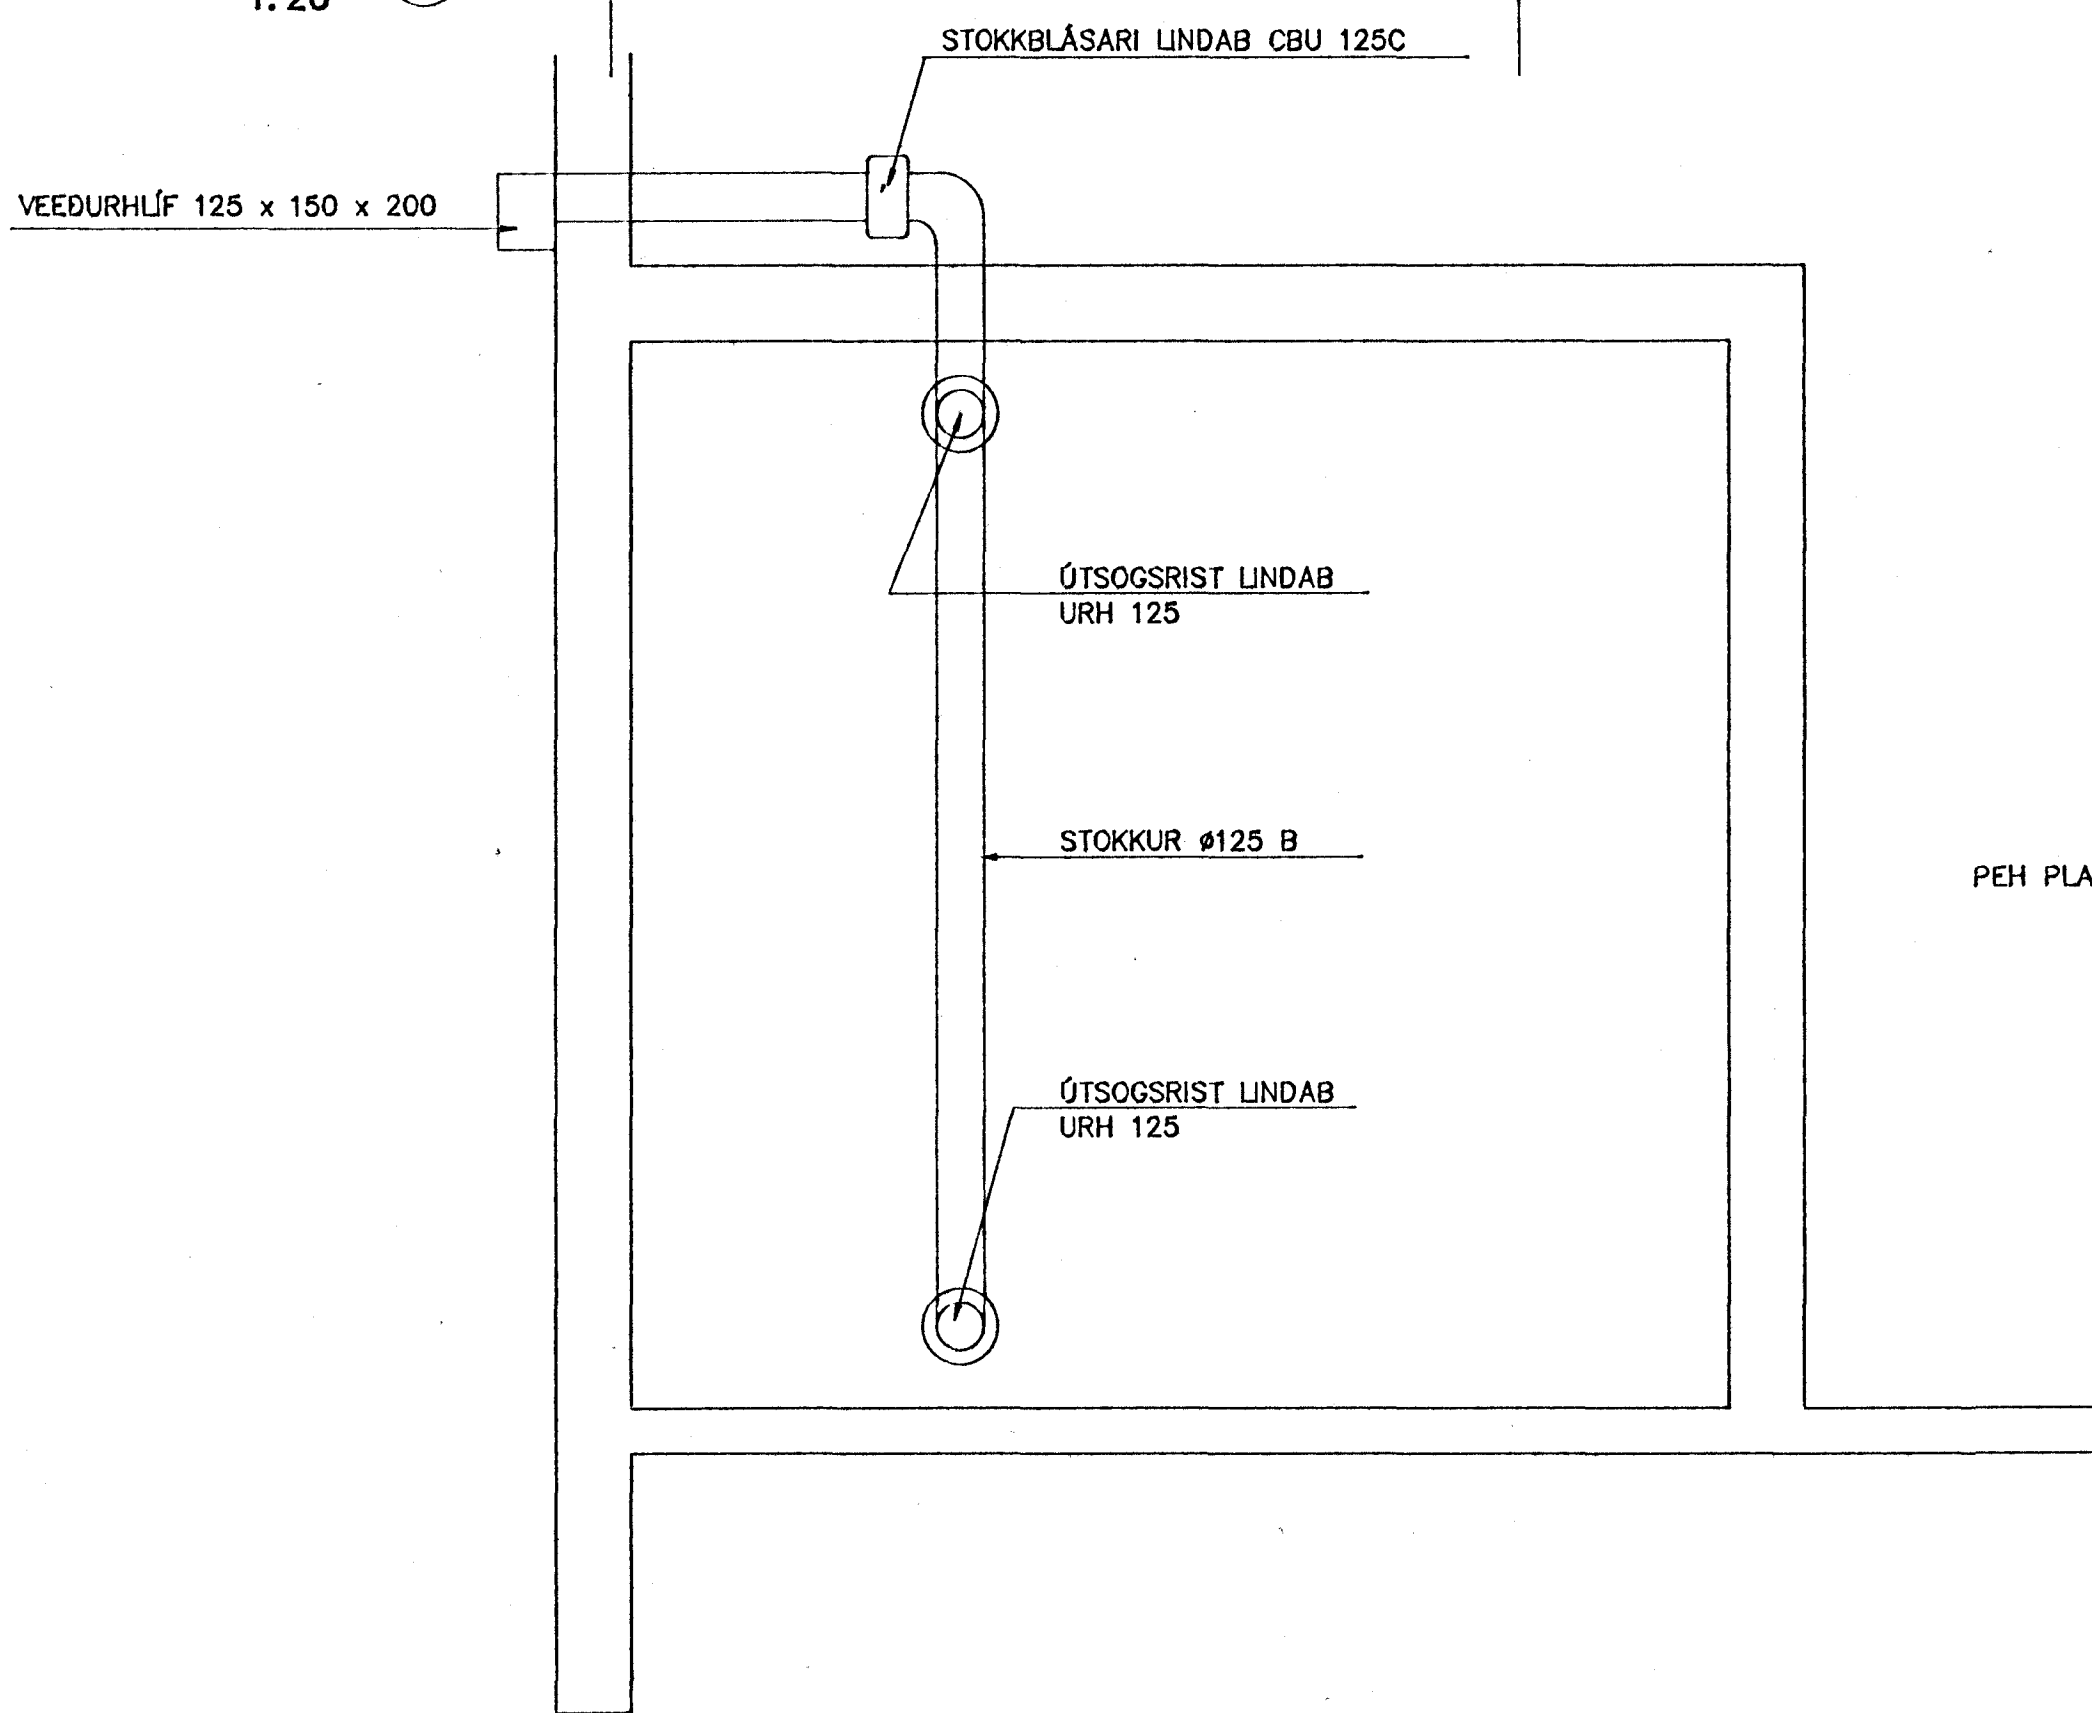

ÓSEYRARBRAUT 4,
HAFNARFIRÐI

ÞRIFA- OG HITALAGNIR
GRUNNMYND 1. HÆÐAR

SB VERKFRÆÐISTOFA
STEFÁNS & BJÖRNS
BÆJARHRAUNI 20 • 220 HAFNARFJÖRÐUR
SÍM 91-651340 • FAX 91651341
KÍ 610188-1419

Hanna: BG Teiknað: BG Yfirskoðað: *Þórunn Þórunn*
Mök: 1:50 Samþykkt: *Þórunn Þórunn*
Dagur: 25.06.94 Nr: 9423-L02-A