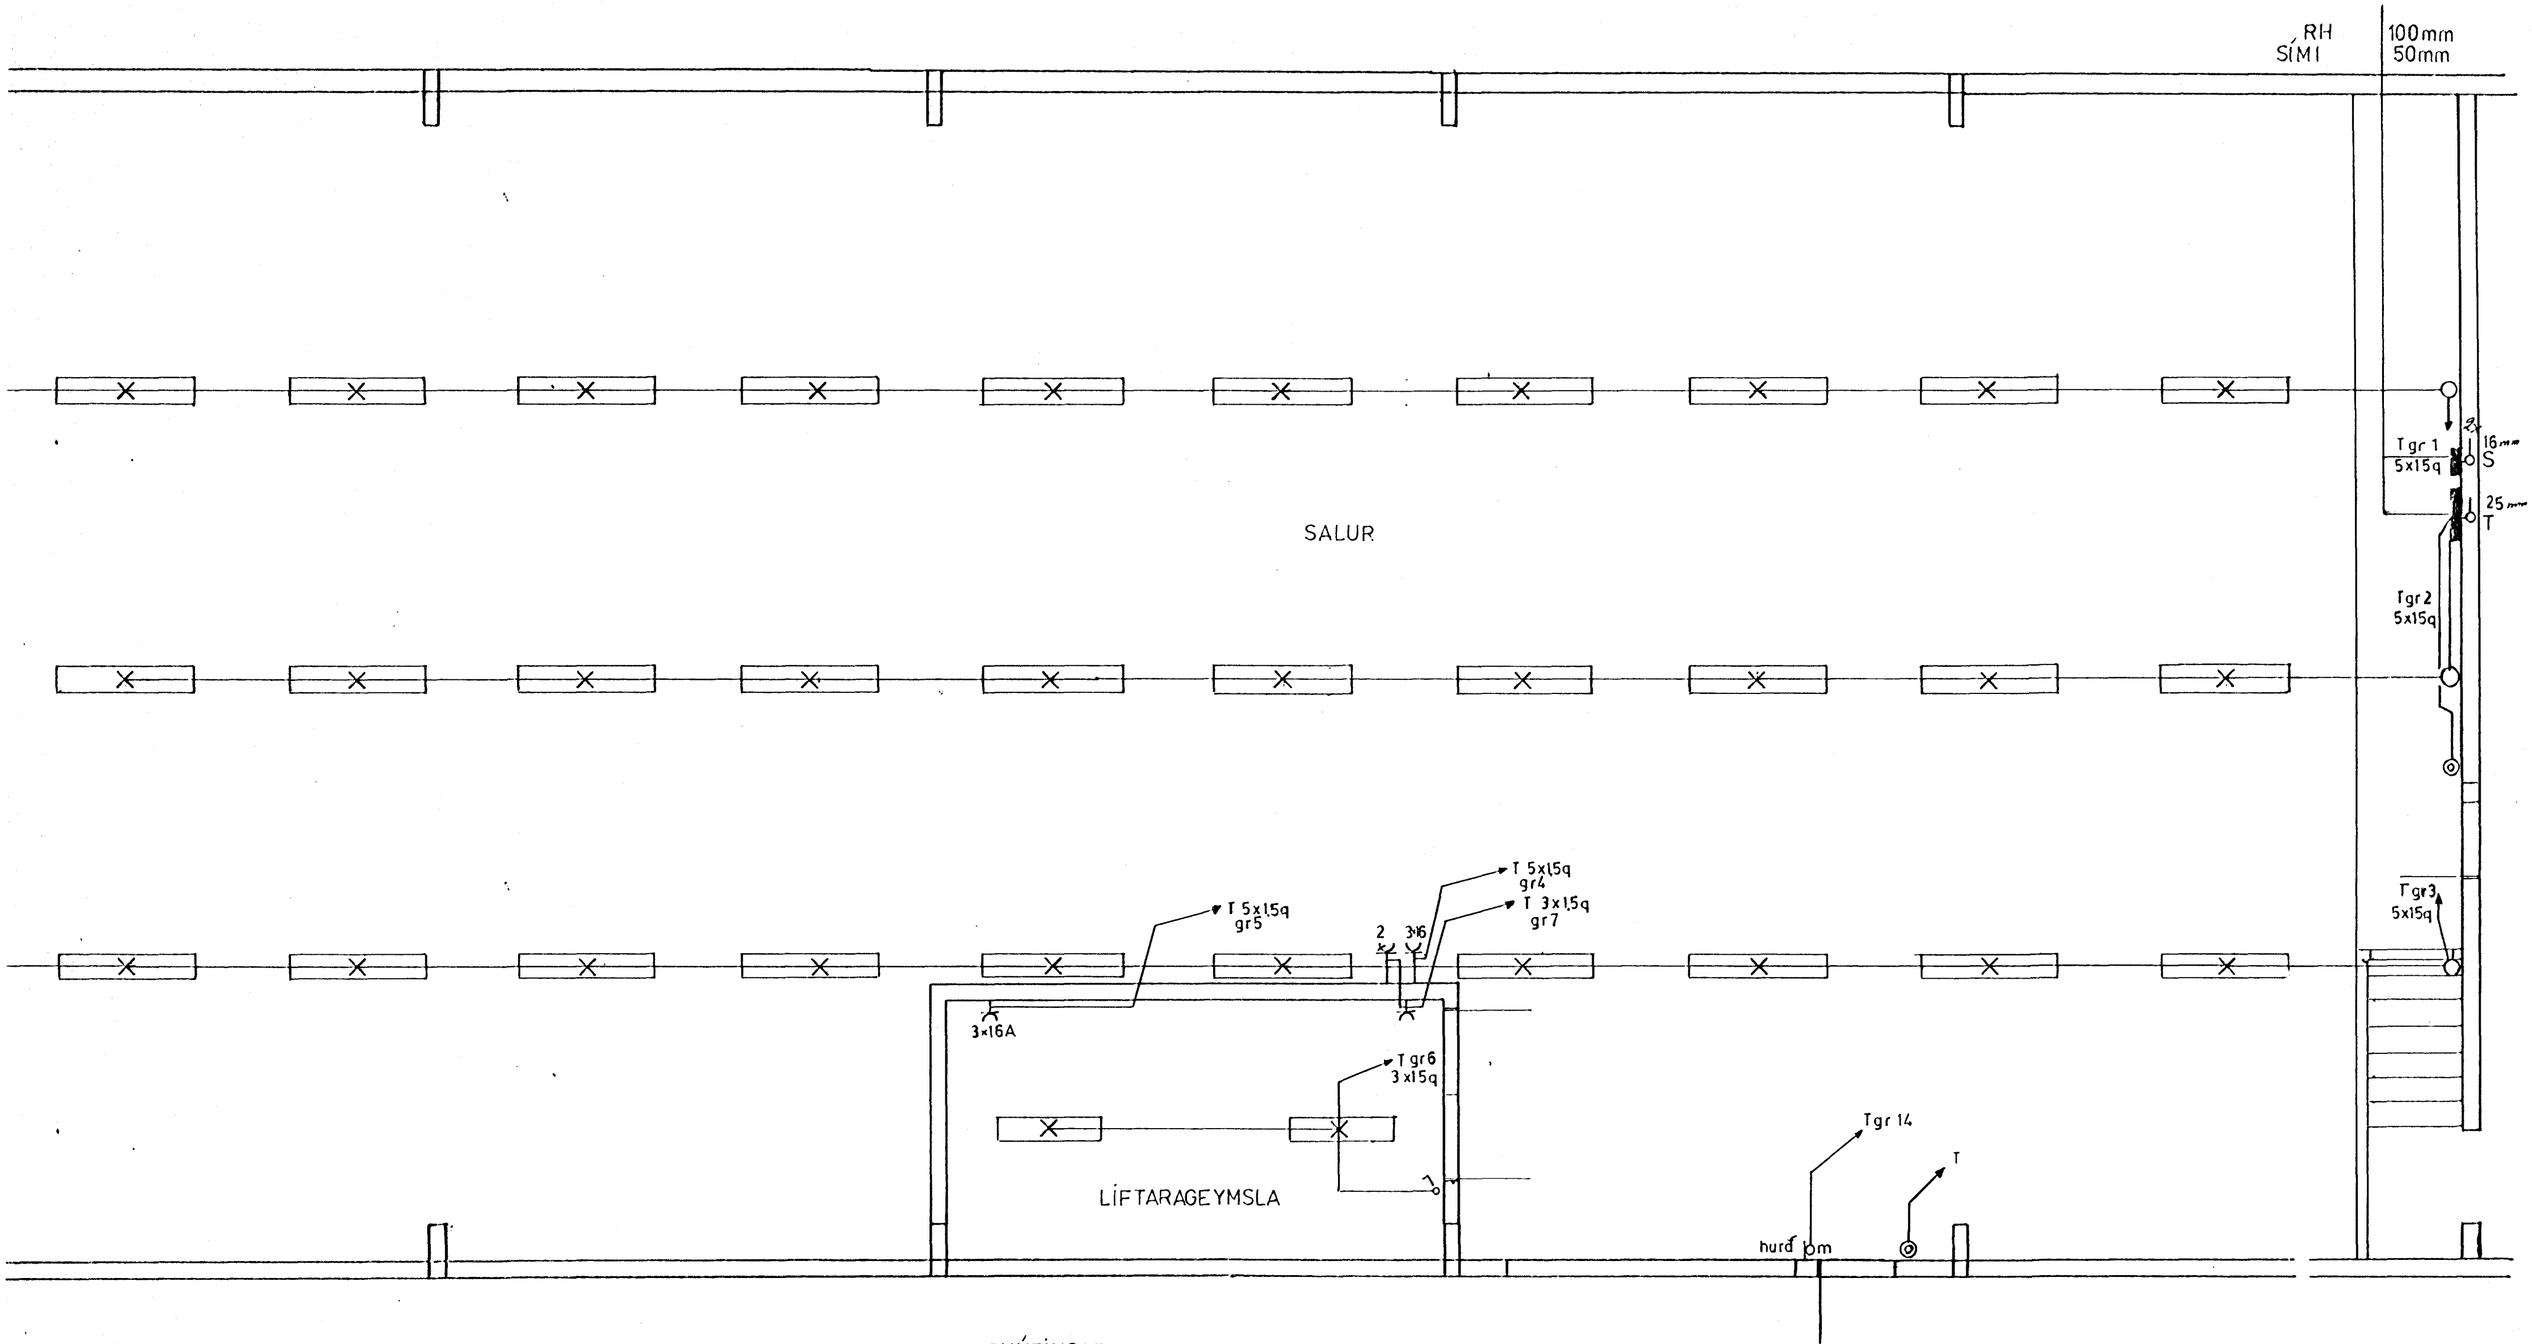

SKÝRINGAR

MALSTRAUMUR ROFA SÉ 10A. TENGLA 16A.
HÆÐ ROFA OG TENGLA SÉ 110cm.
ALLAR HÆÐIR MIÐAST VIÐ FULLFRÁGENGIÐ GÓLF
NEMA ANNARS SÉ GETIÐ
BINDA SKAL SAMAN VATNSINNTÖK
TAKA SKAL MÁL MILLI VEGGJA S K V SMÍÐATEIKNINGU.
GANGA SKAL FRÁ RAFLÖGN S K V REGLUGERÐ R.E.R.
OG VIÐKOMANDI RAFVEITU.

ÓSEYRARBRAUT 4	DAGS	JÚLÍ 94
RAFLÖGN	BLAÐ	1 AF 4
	KVARÐI	1:50
BJARNI GUÐJÓNSSON. S.54442	TEIKN	BG