




GRUNNMYND 1 1:200
VERKSTJÓRA ADSTADA

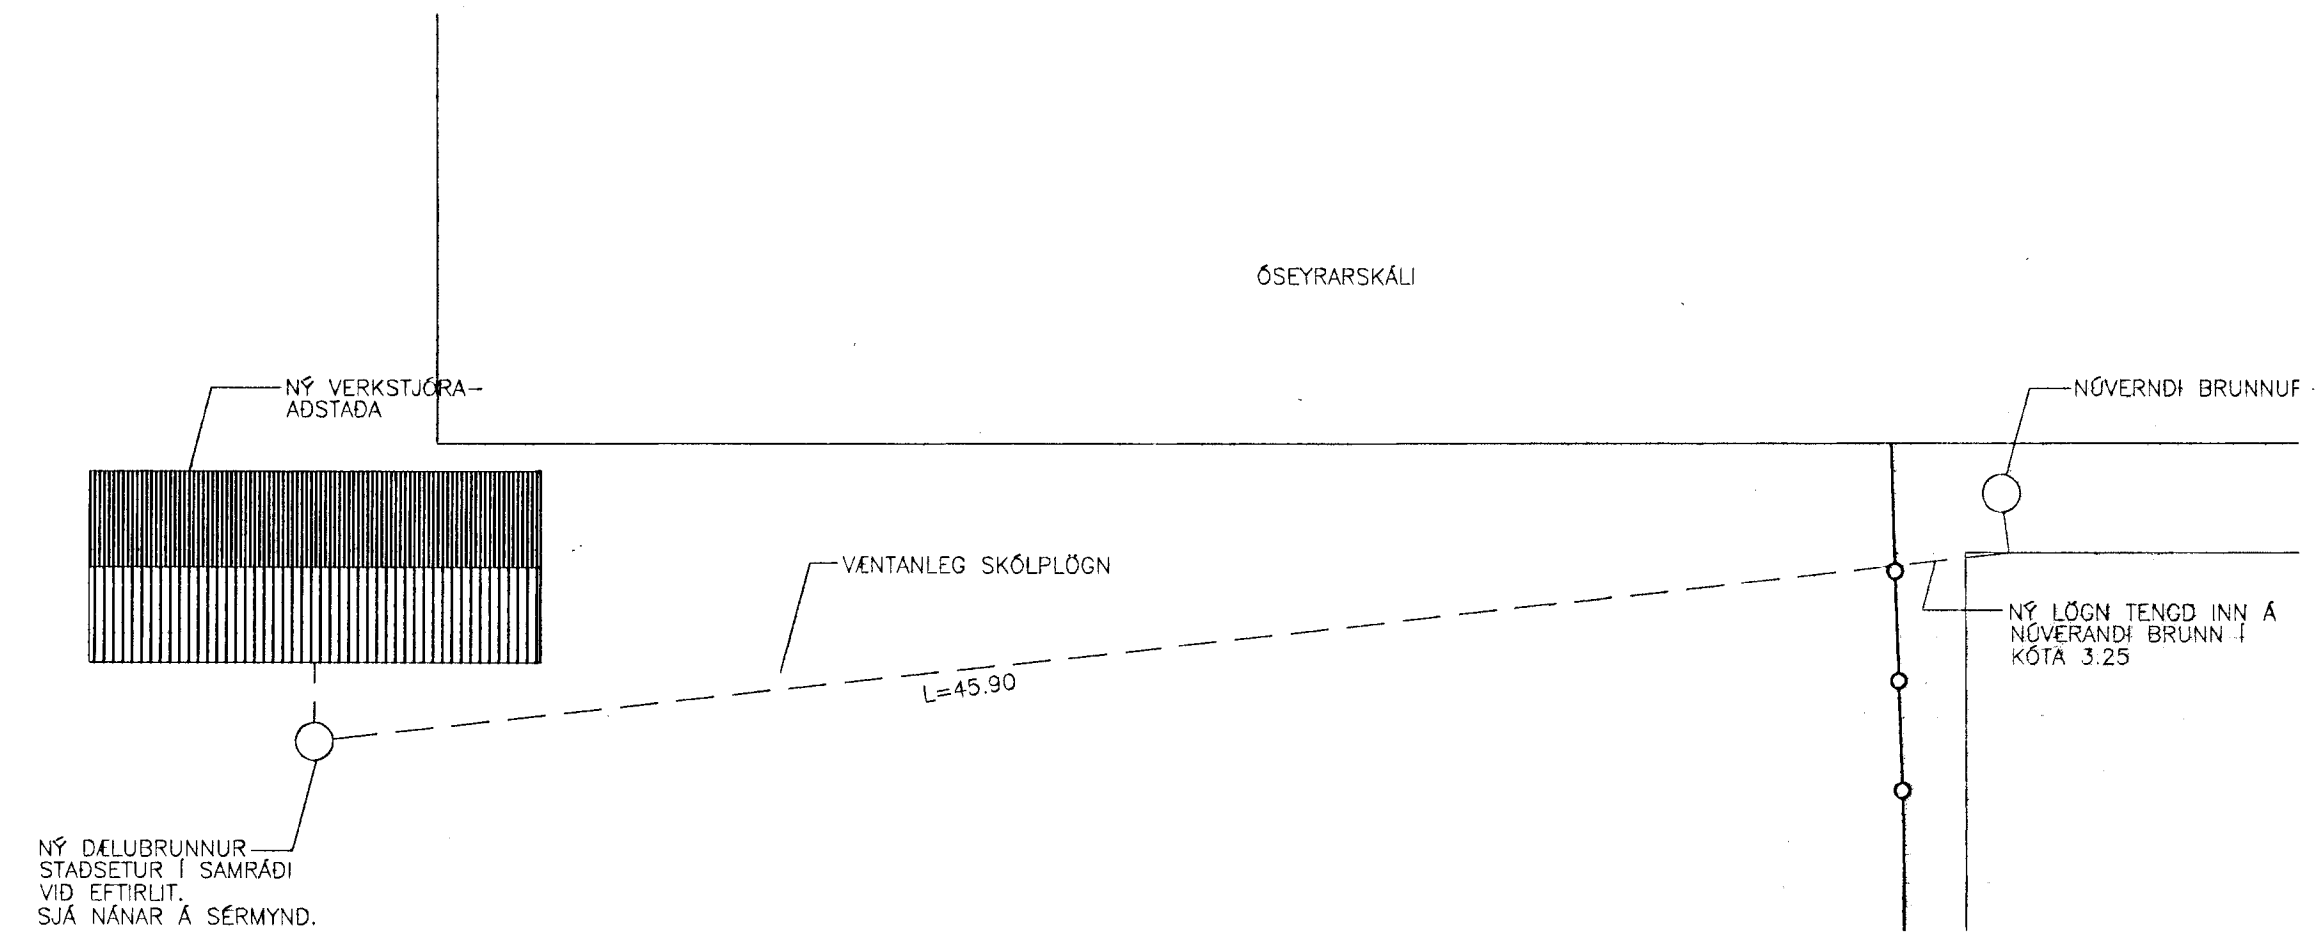


1 SNID 1:100/200
101 101

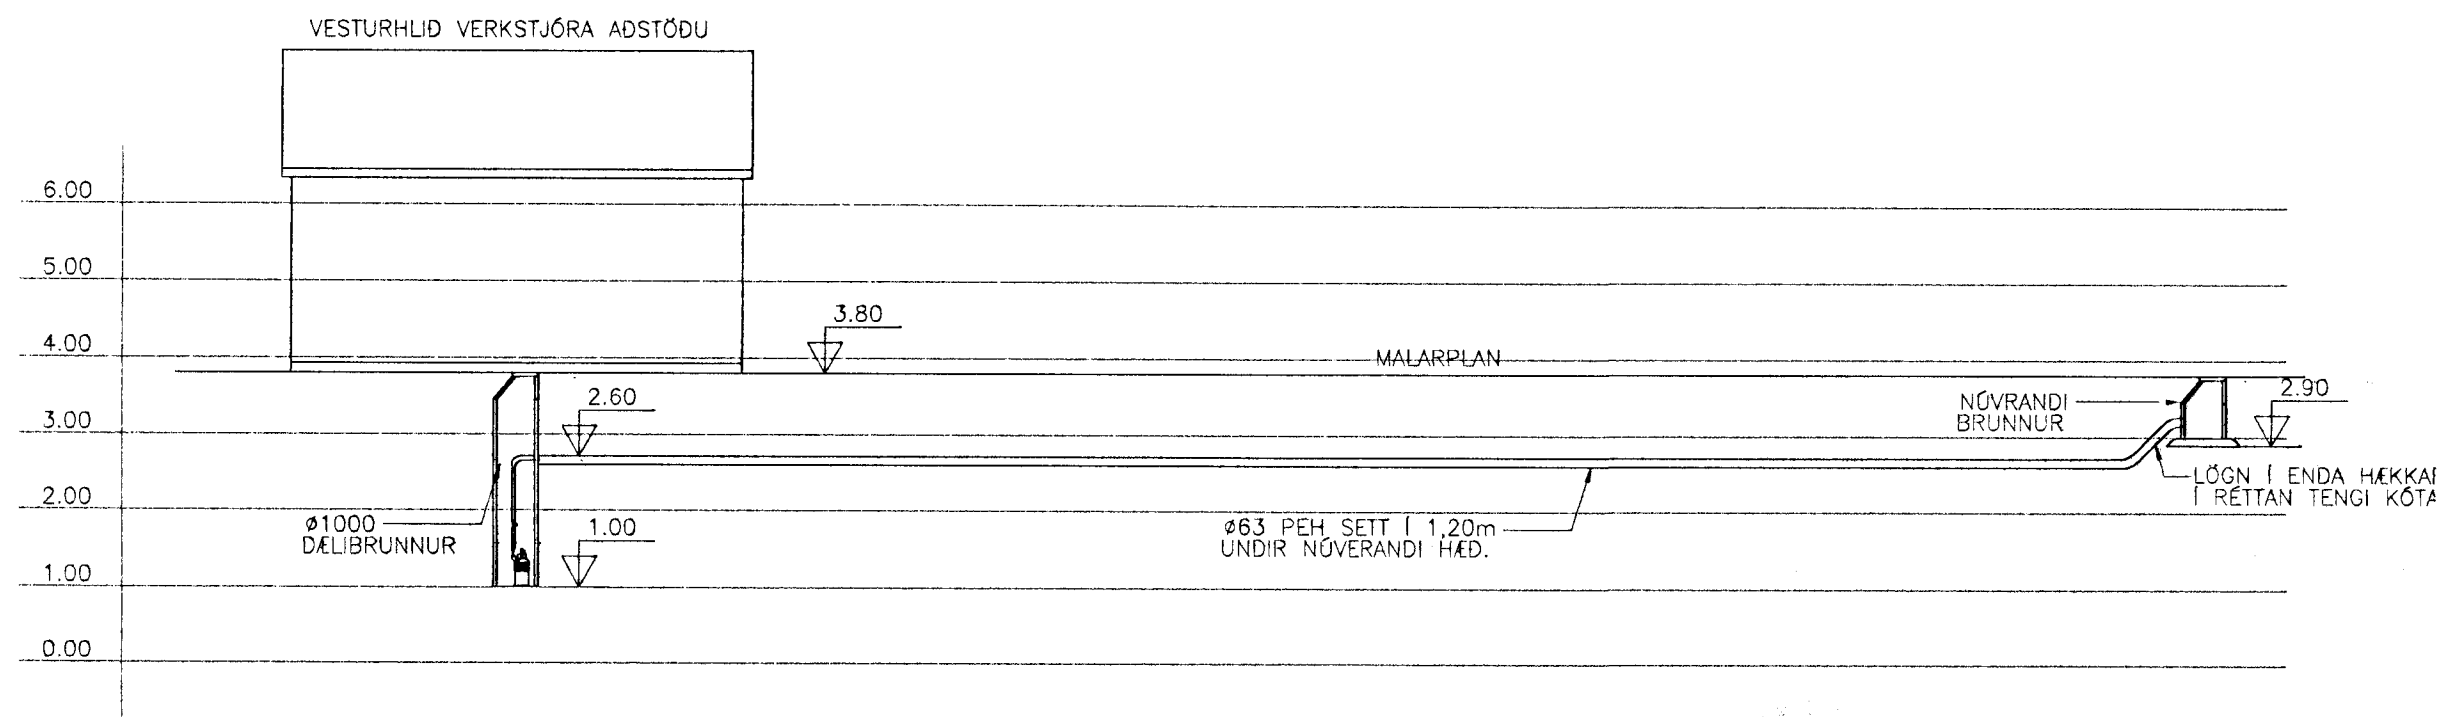


GRUNNMYND 2 1:200
STRAFMANNA ADSTADA

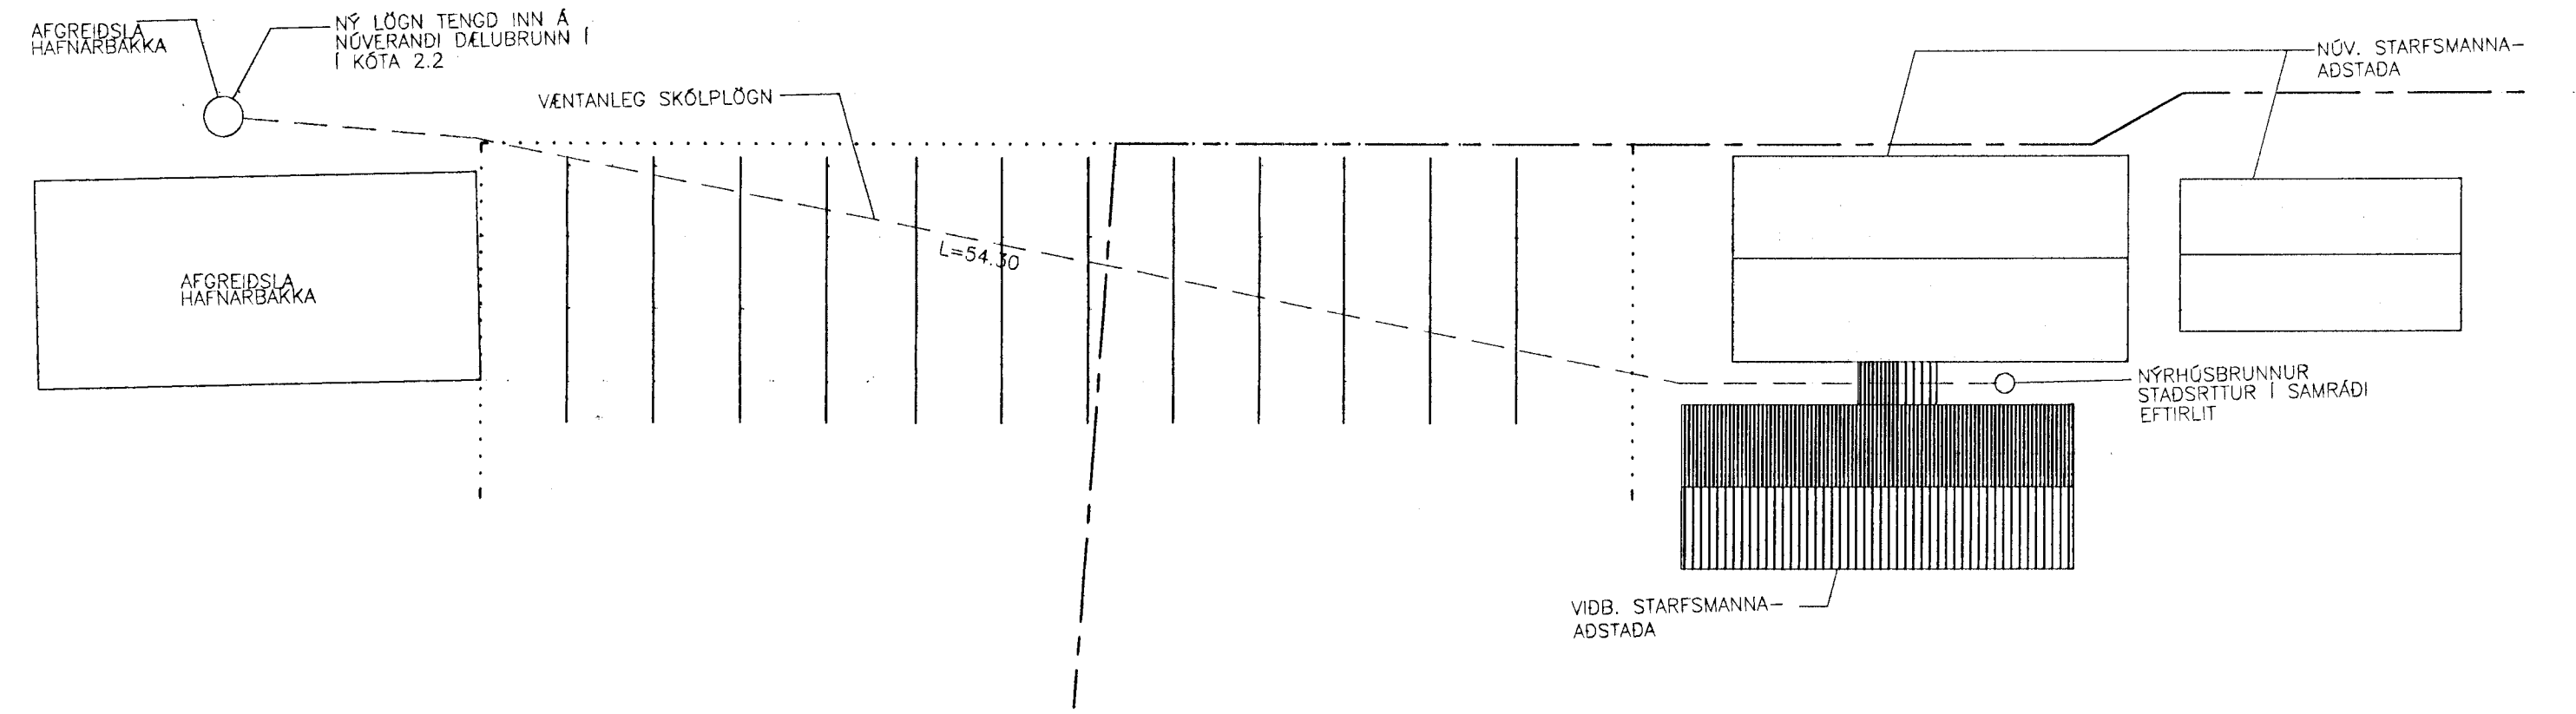


2 SNID 1:100/200
101 101

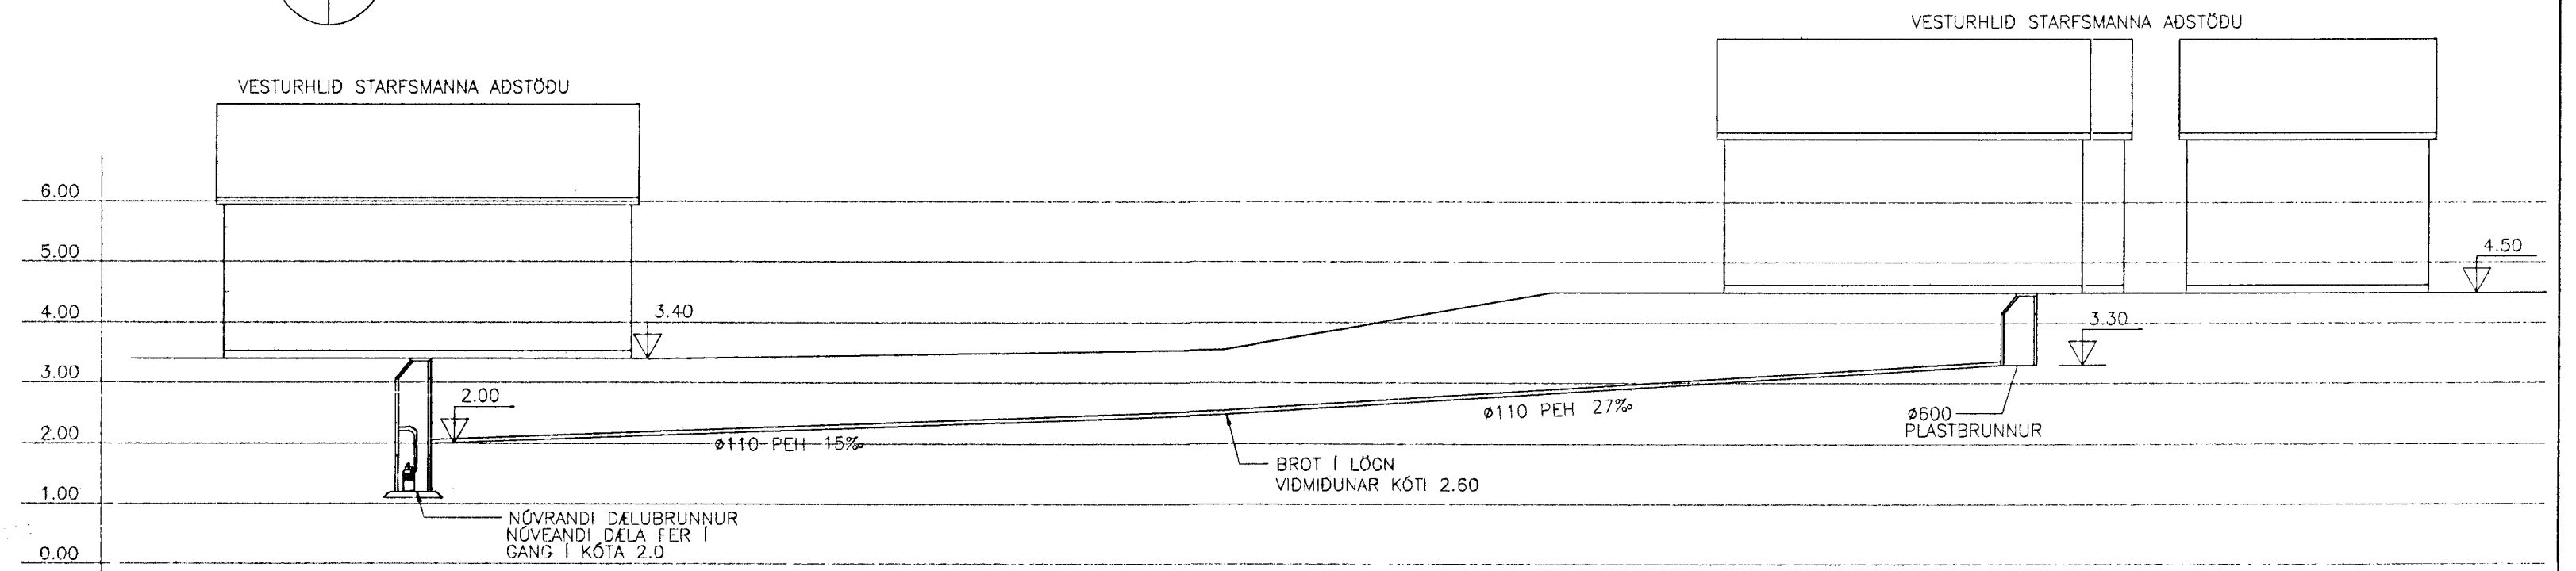


KENNISNIÐ Í LAGNASKURÐ 1 1:20

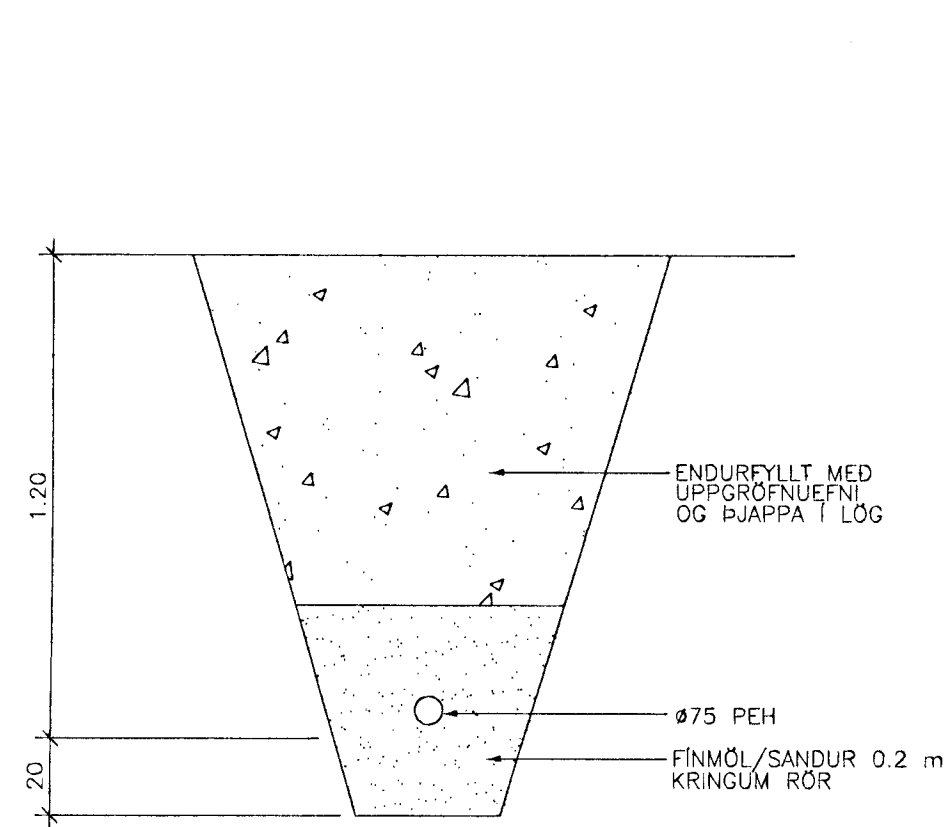


NÝR DELUBRUNNUR
SÉRMYND 1:20

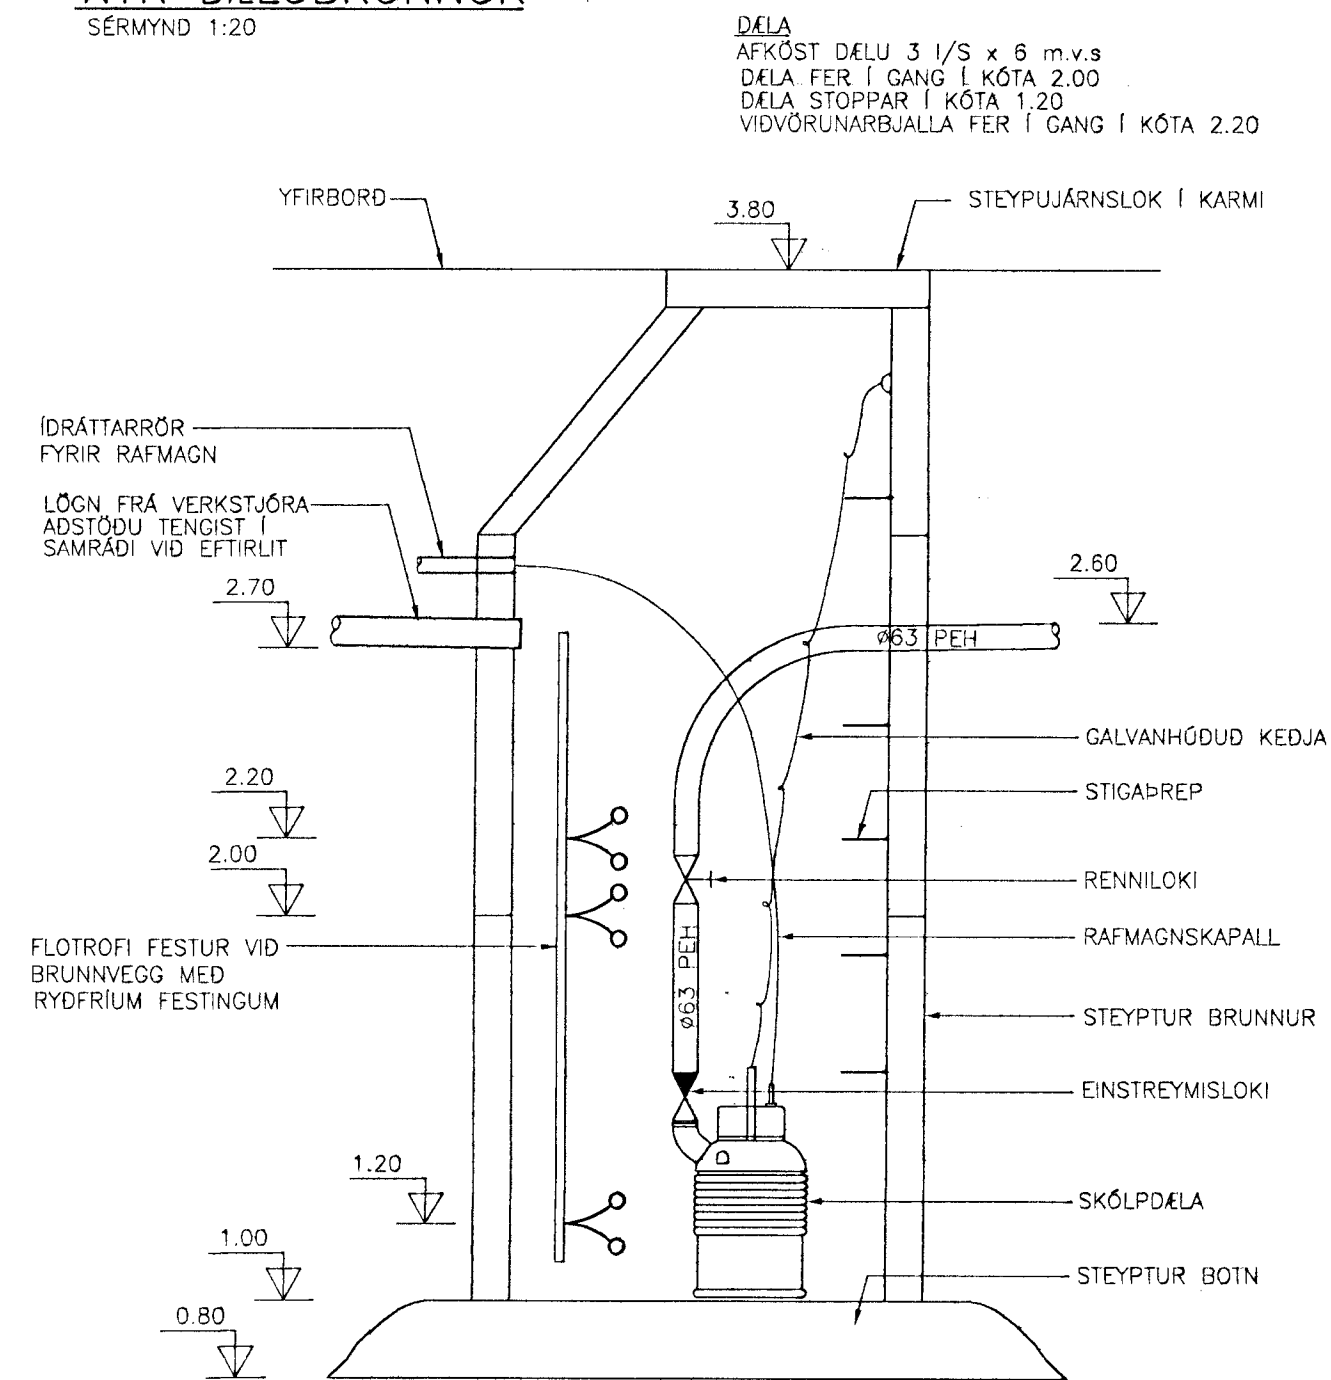

KENNISNIÐ Í LAGNASKURÐ 2 1:20

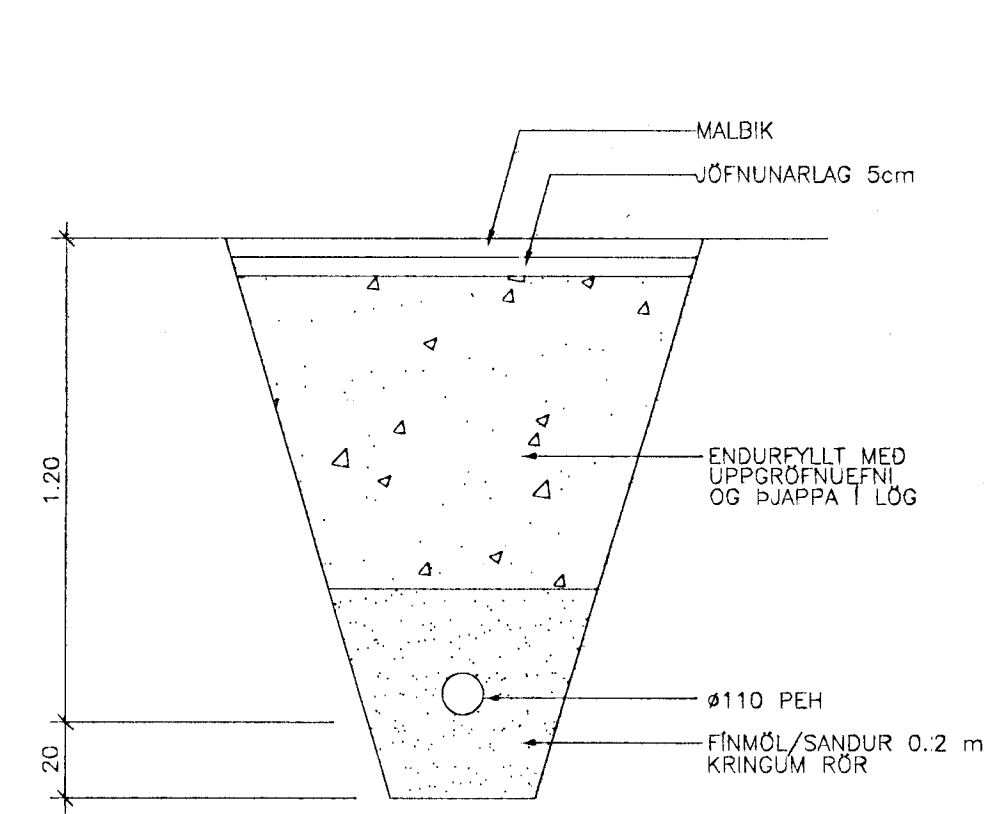

AFSTÖÐUMYND 1:2000

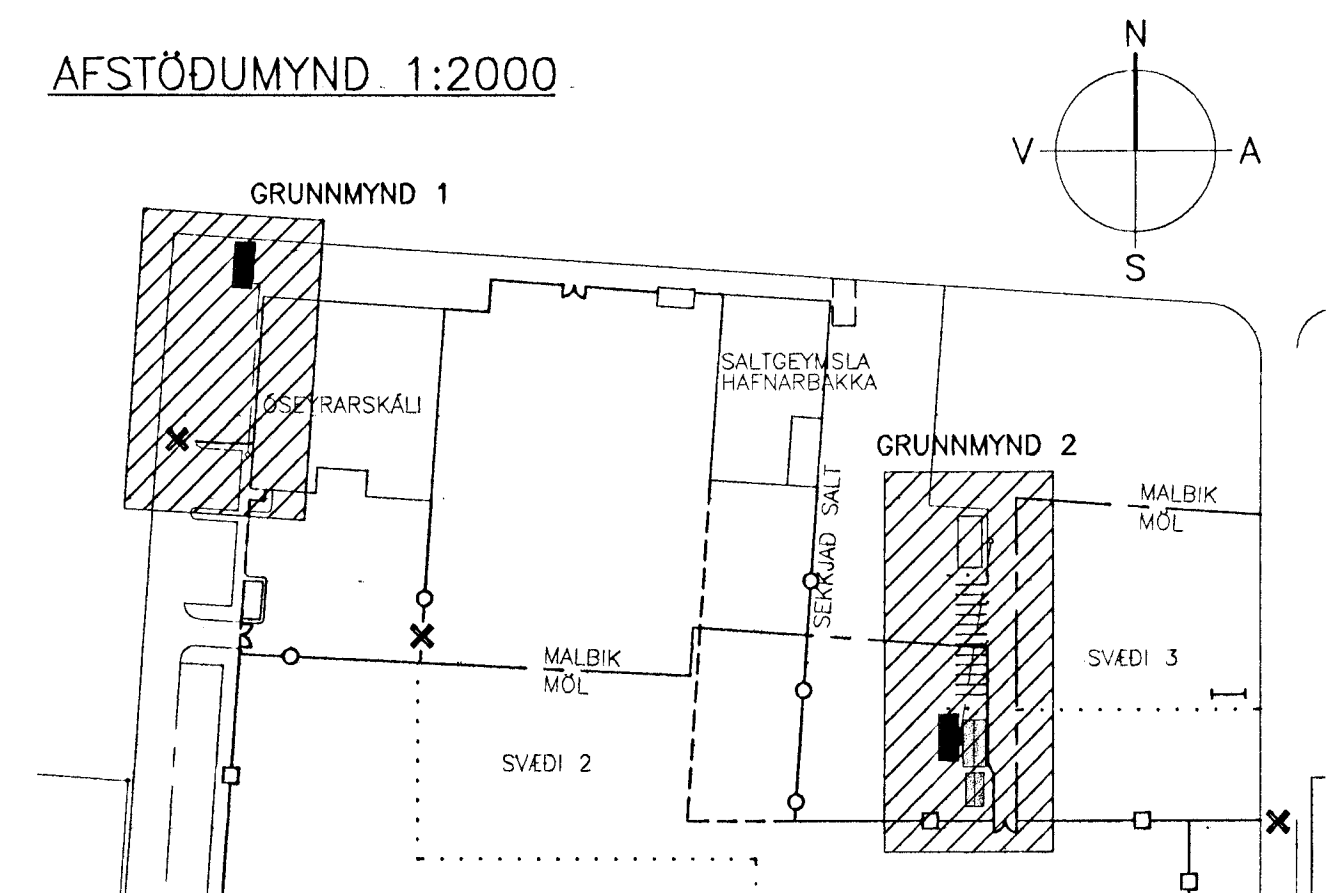

Samþykkt þann
12 JUNI 2001
Sýngafulltrúinn í Hafnarfirði
Sigrúnbjartur Halldórsson

BR. DAGS. BREYTING REIKN. TEIKN.

HAFNARFJARDARHÖFN-SUDURHÖFN

STARFSMANNAADSTADA EIMSKIPS
AFSTÖÐUMYND, GRUNNMYND OG ÚTLIT
FYRIRSPURNARTEIKNING

HANNAÐ/TEIKN. DFA/ÁLB
ATH. *EA*
SAMÞYKKT *Sigrúnbjartur Halldórsson*
KT. 230651-2569

KVARDI 1:200/1:100/1:20

REYKJAVÍK 31.05.2001

VSÓ
VSÓ RÁÐGJÖF

VERKNR. TEIKN. NR. BR.
00395