


SIGLINGAKLÚBBURINN ÞYTUR, KLÚBBHÚS Í HAFNARFIRÐI

Sambykkt á fundi bygginga-
nefndar þ. 22/4 1981
BYCCIN AFULLTRUINN
Í HAFNARFIRÐI
S. Pásson

*Bráðdómur leypfi
Einn þessi hefur samþykkt
Hermann Steinarsson
F. d.*

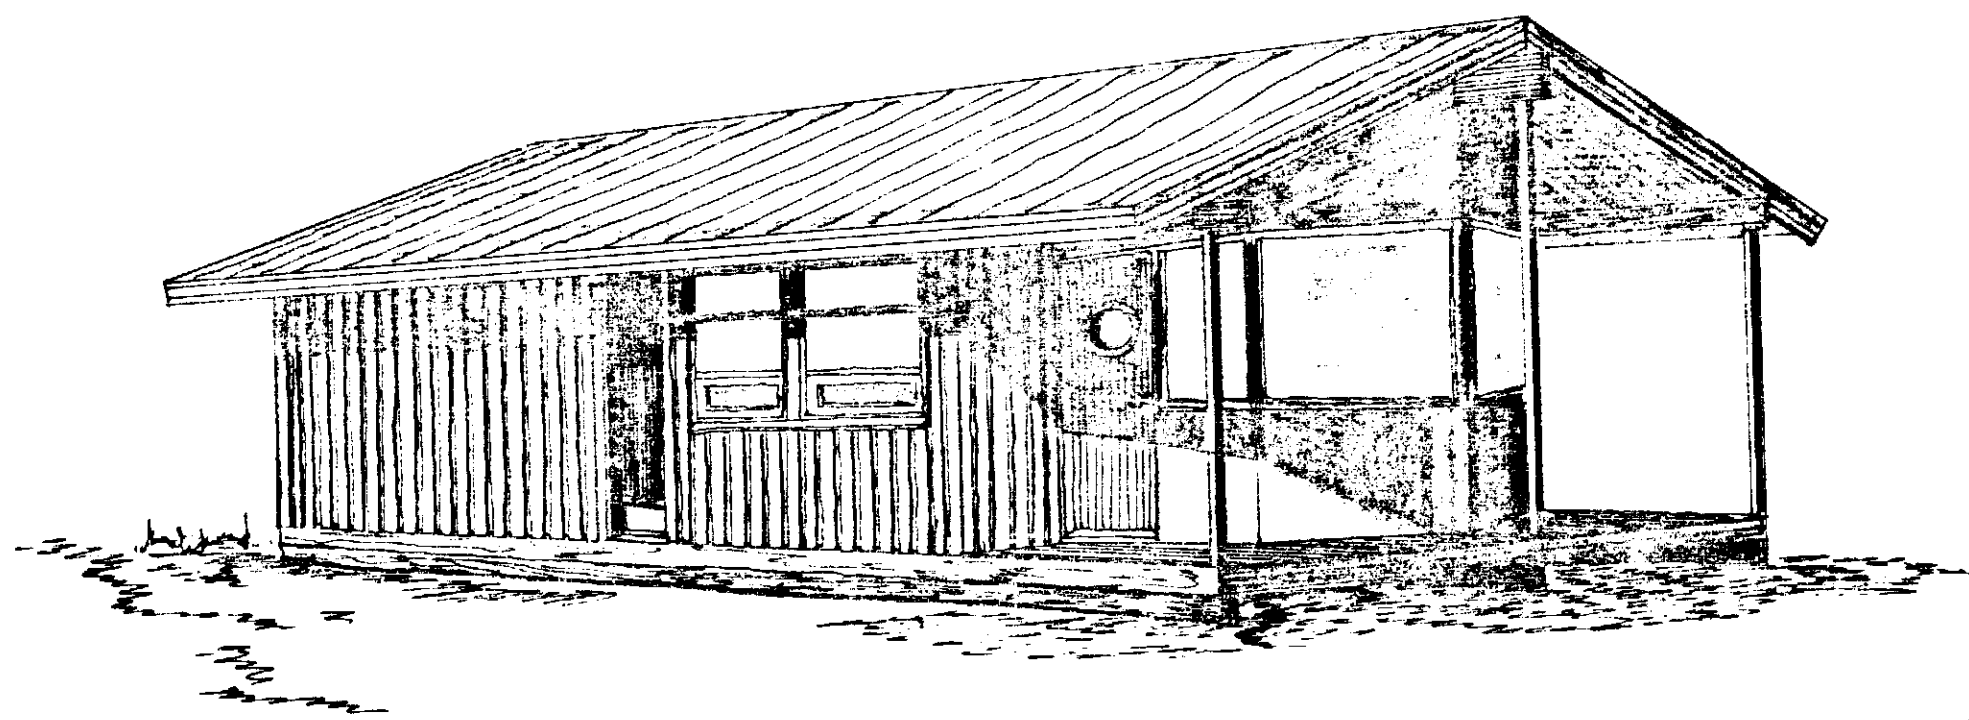

6760-0082
01