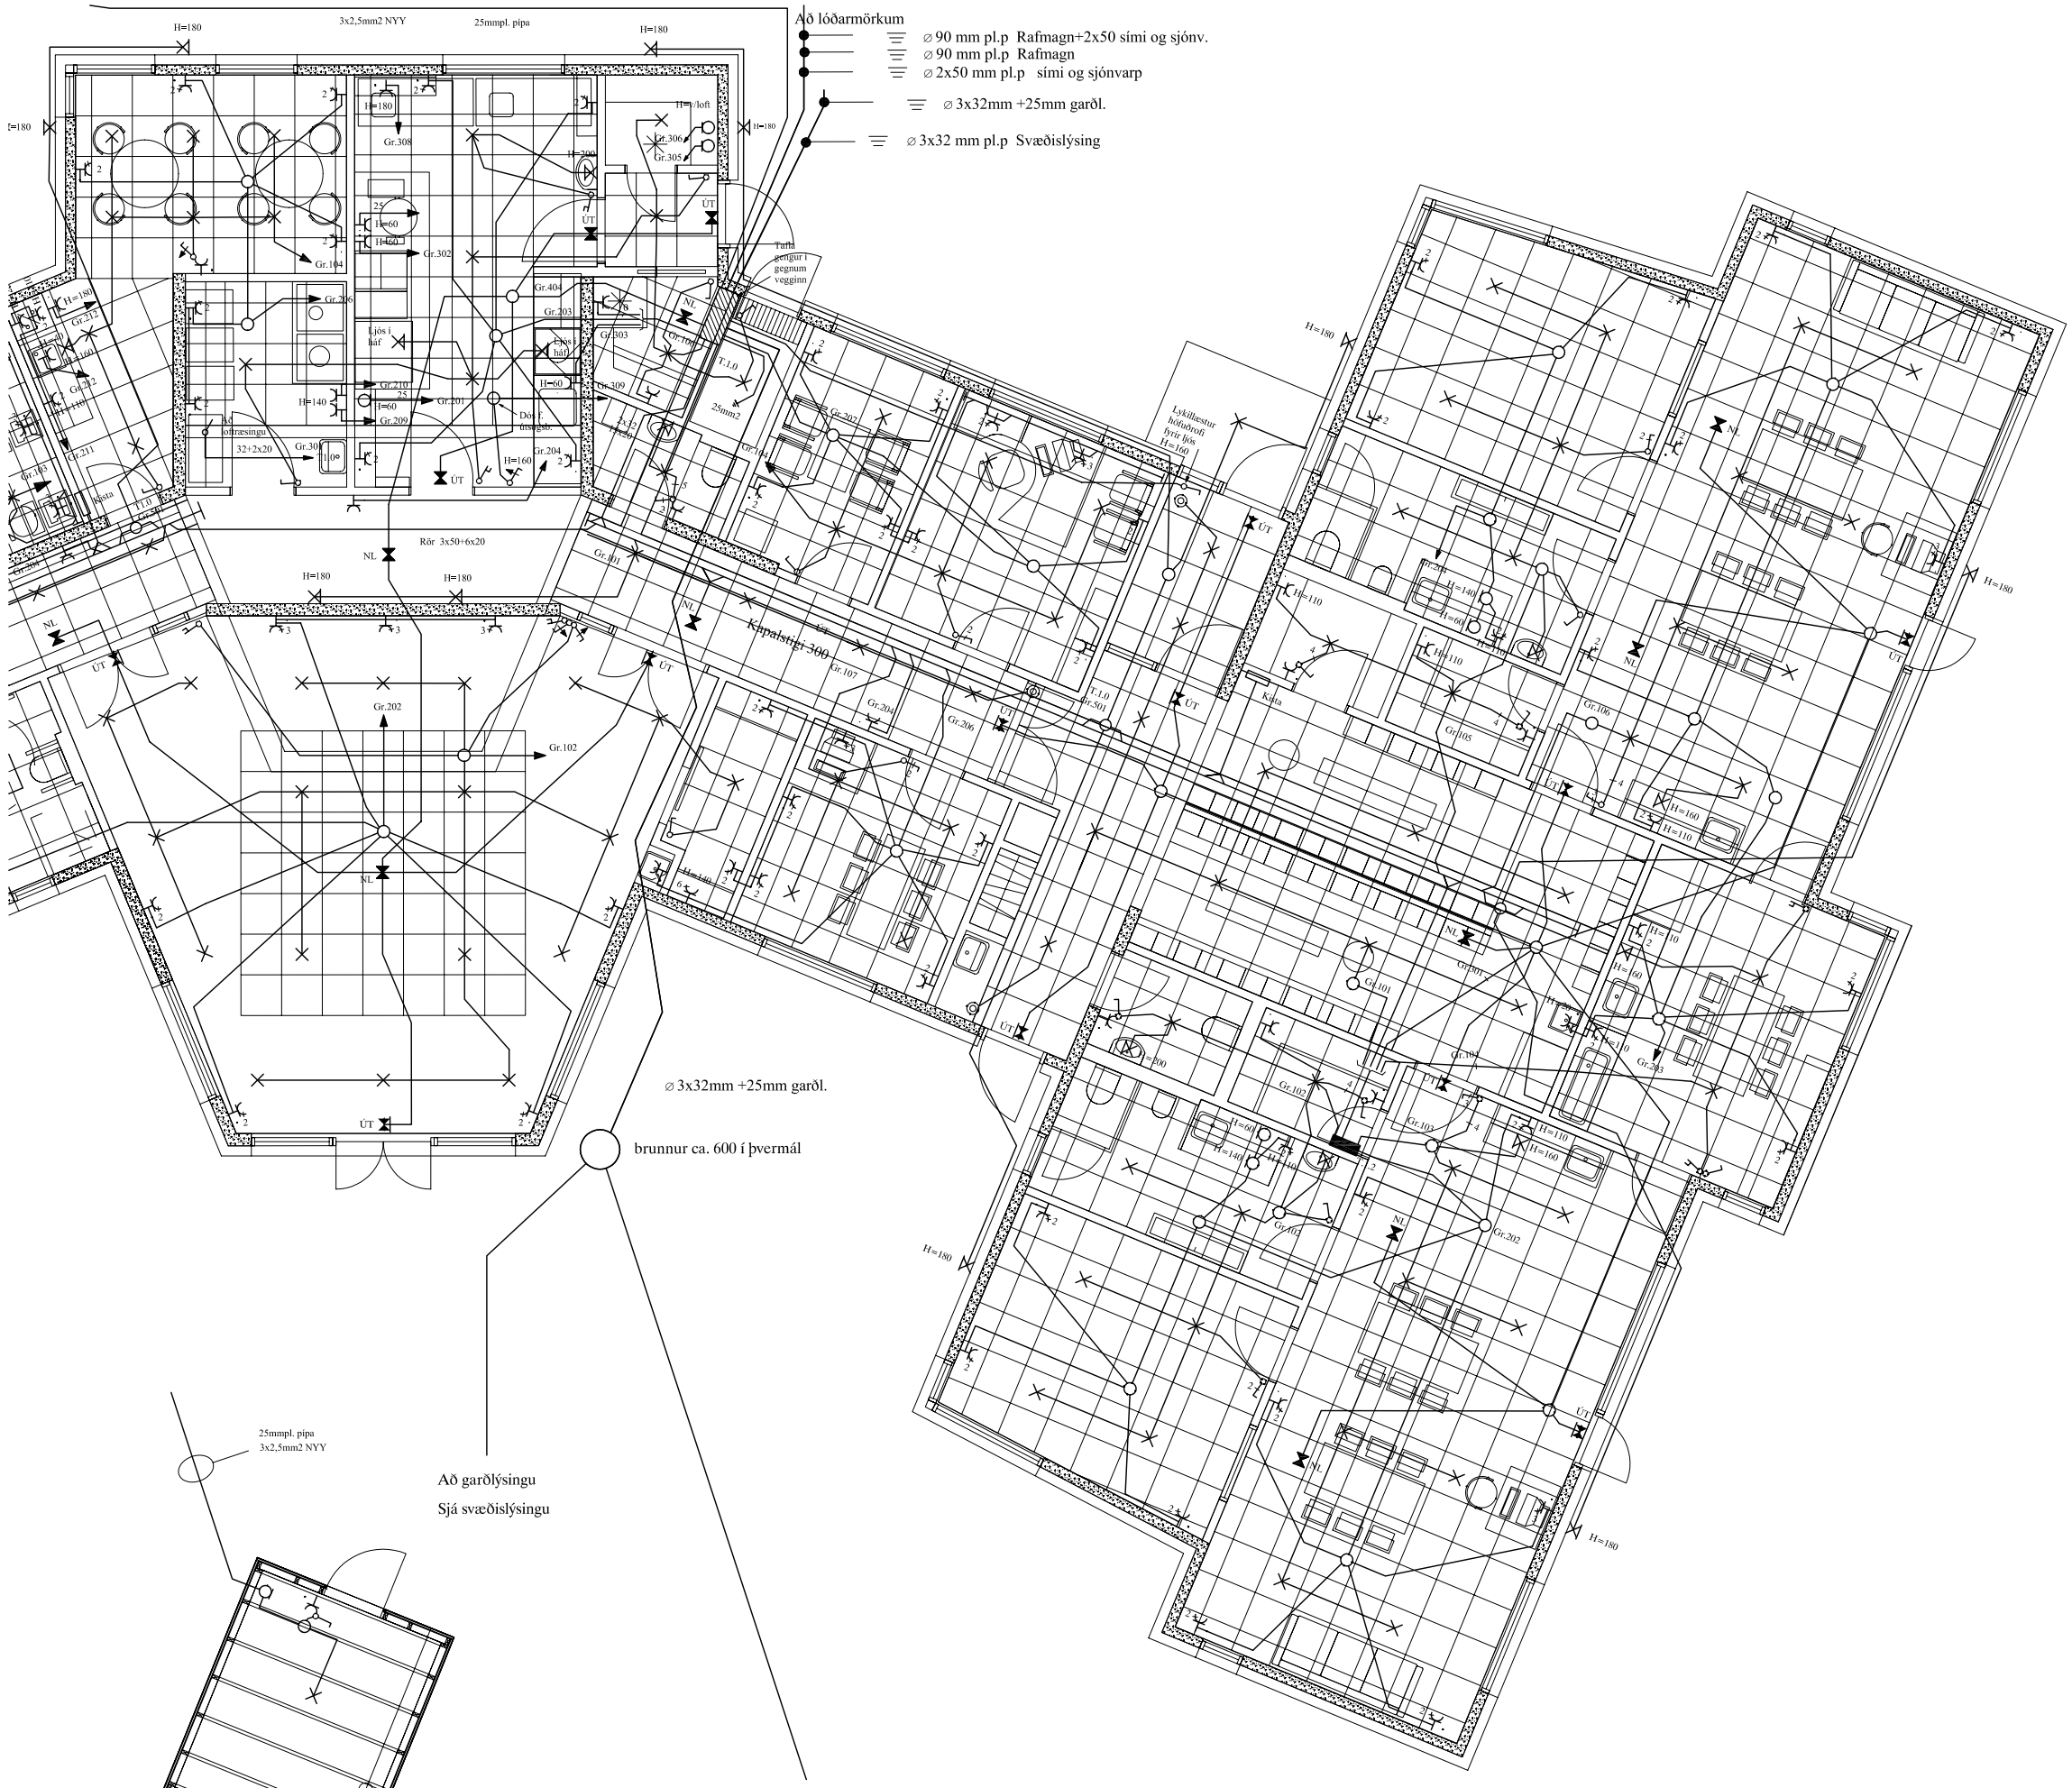


SNIÐ Í STEYPUMÓT

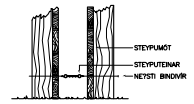


FRÁGANGUR Á SAMTENGINGUM STEYPUTEINA ÞVÍR SÖKKULJARÐSKAUT

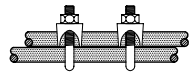

## SKÝRINGAR

LAGNIR ERU HULDAR 16mm PLASTPÍPUR OG TAUGAR 3x1,5 .°
HÆÐ Á ROFUM SÉ 105 sm.
TENGLAR VIÐ ROFA SÉU Í SÖMU HÆÐ OG ROFAR.
HÆÐ Á TENGLUM SÉ 110sm.
HÆÐ Á VEGGLJÓSUM YFIR VÖSKUM SÉ 200sm.
MÁLSTRAUMUR ROFA SÉ 10A, EN TENGLA 16A.
HÆÐ Á VEGGLJÓSUM UTANHÚSS SÉ 180 sm.
} NEMA ANNARS SÉ GETIÐ

L = SJÓNVARP, F = BÆJARSÍMI, H = HITANEMAR F. GÓLFHITA H=160sm
(H) HÁTALARADÖSIR, DS = DYRASÍMI H=130sm
T=TÖLVUTENGLAR, MF=MICROFON TENGLAR

[R] REYKSKYNJARI jóniskur
[R] REYKSKYNJARI optiskur
[H] HITASKYNJARI
HREYFISKYNJARI ÞJÓFAVARNARKERFIS H=V/LOFT

| ÚTG. | DAGS. | | TEIKN. | HANNAÐ | SAMÞYKKT | KENNITALA |
|---|---|---|---|---|---|---|
| A | 07-06-06 | ÚTBOÐSTEIKNING | B.Þ.T. | T.S. | | 220146-2439 |

# LEIKSKÓLINN HAMRAVELLIR
HVANNAVELLIR 1 HAFNARFIRÐI
RAFLÖGN 2

TERA s/f RAFMAGNSVERKFRÆÐISTOFA
EDMUND BELLERSEN RAFMAGNSFRÆÐINGUR SÍMI 5687388
TRAUSTI SVEINBJÖRNSSON RAFMAGNSFRÆÐINGUR SÍMI 5687390

MKV. 1:50
TEIKN.NR. 4
SÍÐASTA TNR.
TNR. 4 AF 10
ÚTG. A
GEYMSLUNR.