




Skurður

Skýringar
 Malstraumur rófa og tengla sé 10 A
 Pipur séu 5/8" úr 1,5"
 Hæð rófa sé 110 sm frá gólf
 Hæð tengla sé 20 sm frá gólf
 Adaltafla T1 sé frá J.B.P. No
 Greinitafla T2 sé frá " No
 Greinitafla T3 sé frá " No
 Binda skal saman vatnspípukerfi og sökkuljörn
 Binda skal saman bádkar, sturtubotn
 vatns- og frærennstíslagnir í bádherb

nema annars
 sé getid



Fagrhuammur

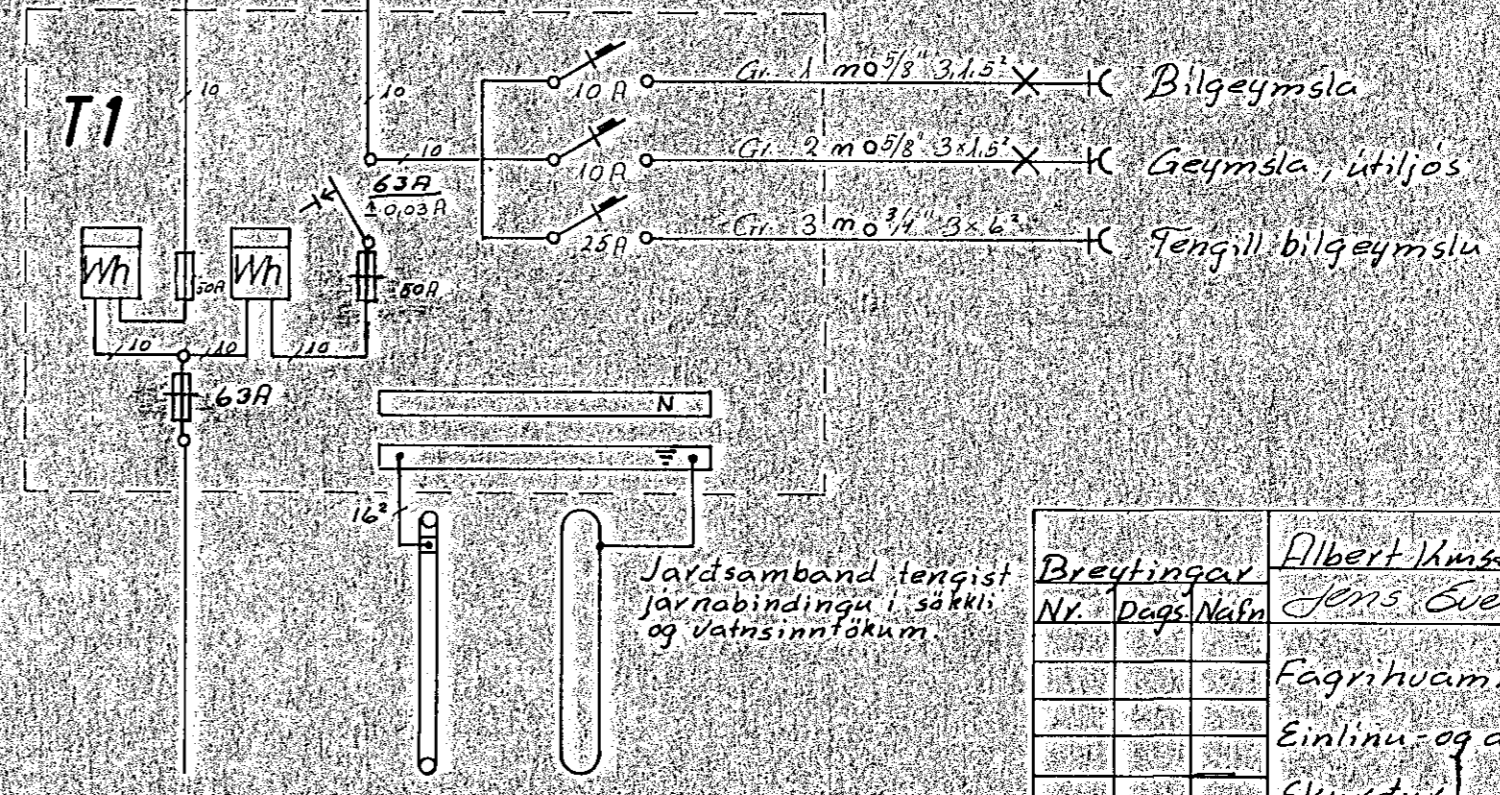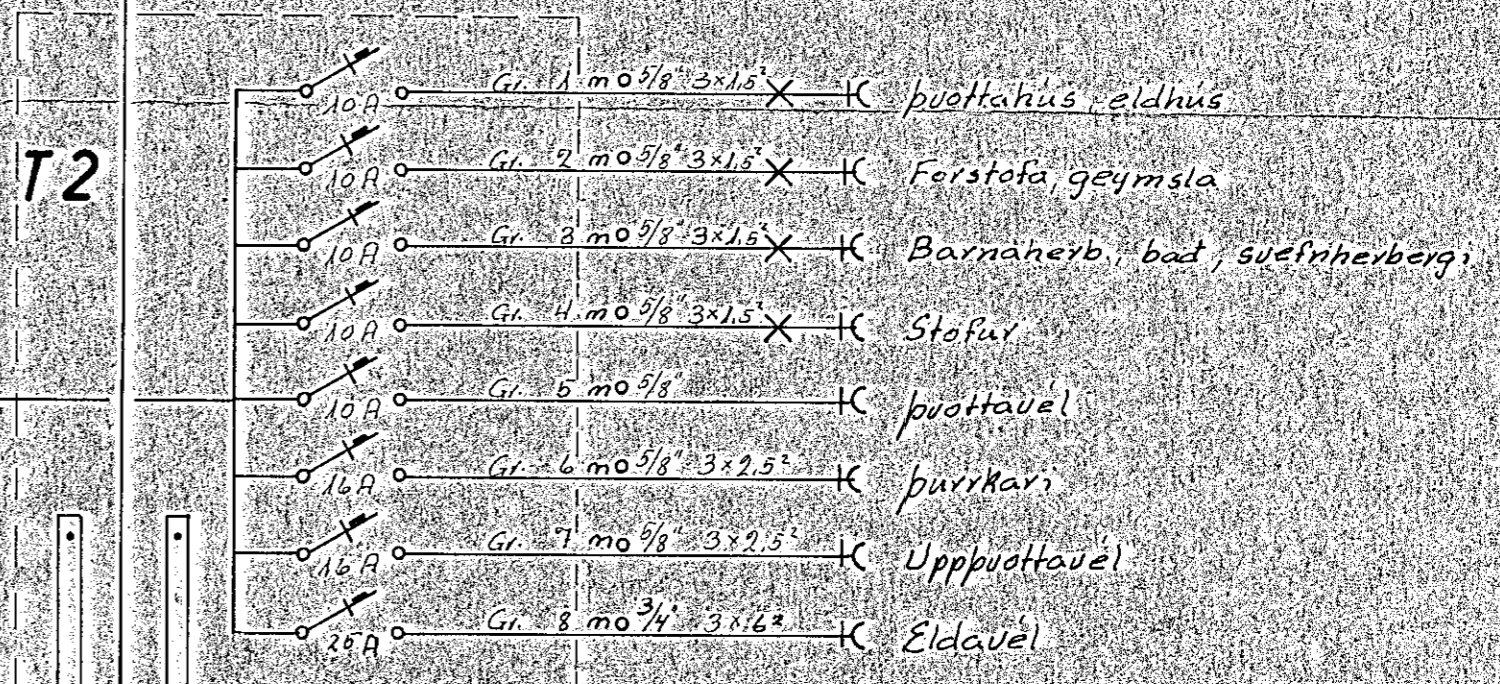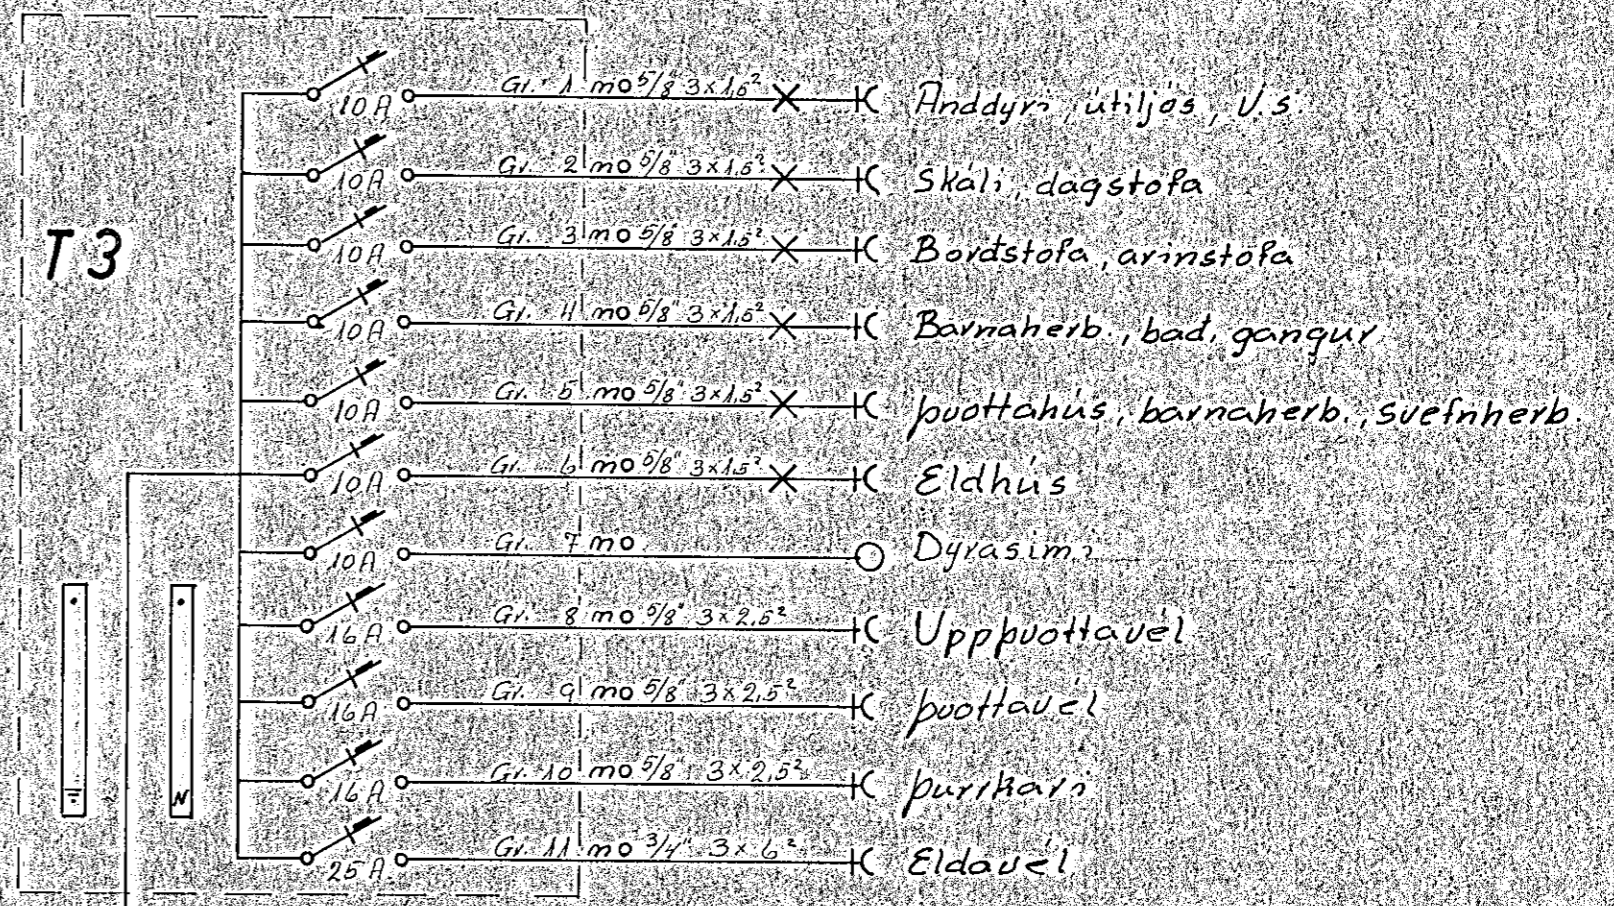

Jardsamband tengist
 jarnbindingu í sökkuljörn
 og vatnsinntökum

Breytingar	Albert Arnsteinsson	5.50786
Nv. DagsNain	Jens Guerberon	5.52829
	Fagrhuammur H.	H. T. 5
		M 1:100, 1:500
	Einkinu- og afstöðum	Bl. 3 af 3
	Skurður	Mai 1980
		A.K. ✓