


Samþykkt 2.8.1986
 VEGNA FULLNADARFRÁGANGS
Albert Þ. Þorsteinsson
 L. H. Rafveitu Hafnarfjarðar

Inntök samþykkt 7.8.1986
 L. H. RAFVEITU HAFNARFJARÐAR
Albert Þorsteinsson

HÚSVEITA TENGIST A S-FASA OG T

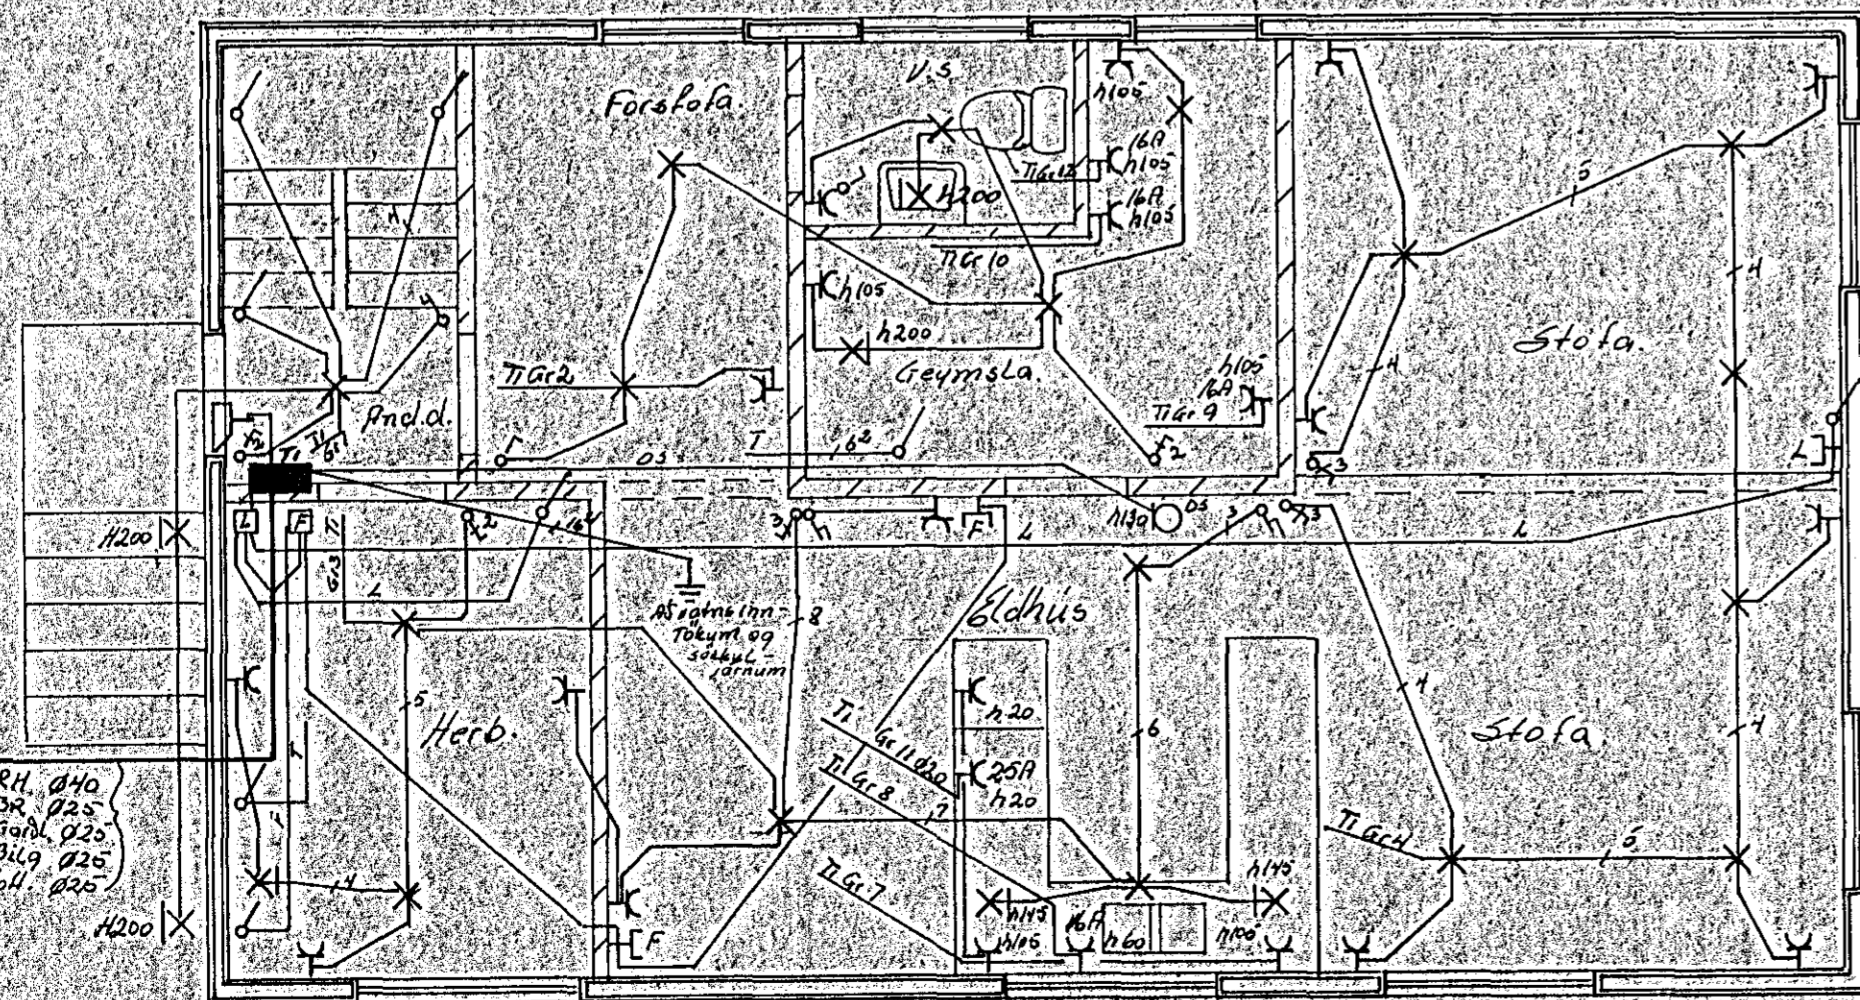

Skýringar
 Málstraumur róla og tengla sé 10A
 Pipur séu 8/16 úr 15°
 Hæð róla sé 105 cm frá fullfræggnu gólf
 Hæð tengla sé 20 cm
 Róaltalla sé frá vlagar
 Binda skal saman vandrættisla og
 sökkuljarn til sparmýgjunna
 Gangar skal frá rallogn samh. reglugerð
 RER og RH

TEIKNING NR: 2440

NR.	BREYTING	DAGS.	BR.
HELLISGATA 26 HAFNARFIRÐI			
RAFLOGN 1.2.HED OG BILGEYMSLA		HANNAÐ	16
		TEIKNÁÐ	16
		DAGS	08.86
		BLAD	1 AF 2
		KYRDI	1:50
		VERK.NR.	125