


8 7 6 5 4 3 2 1

F
E
D
C
B
A

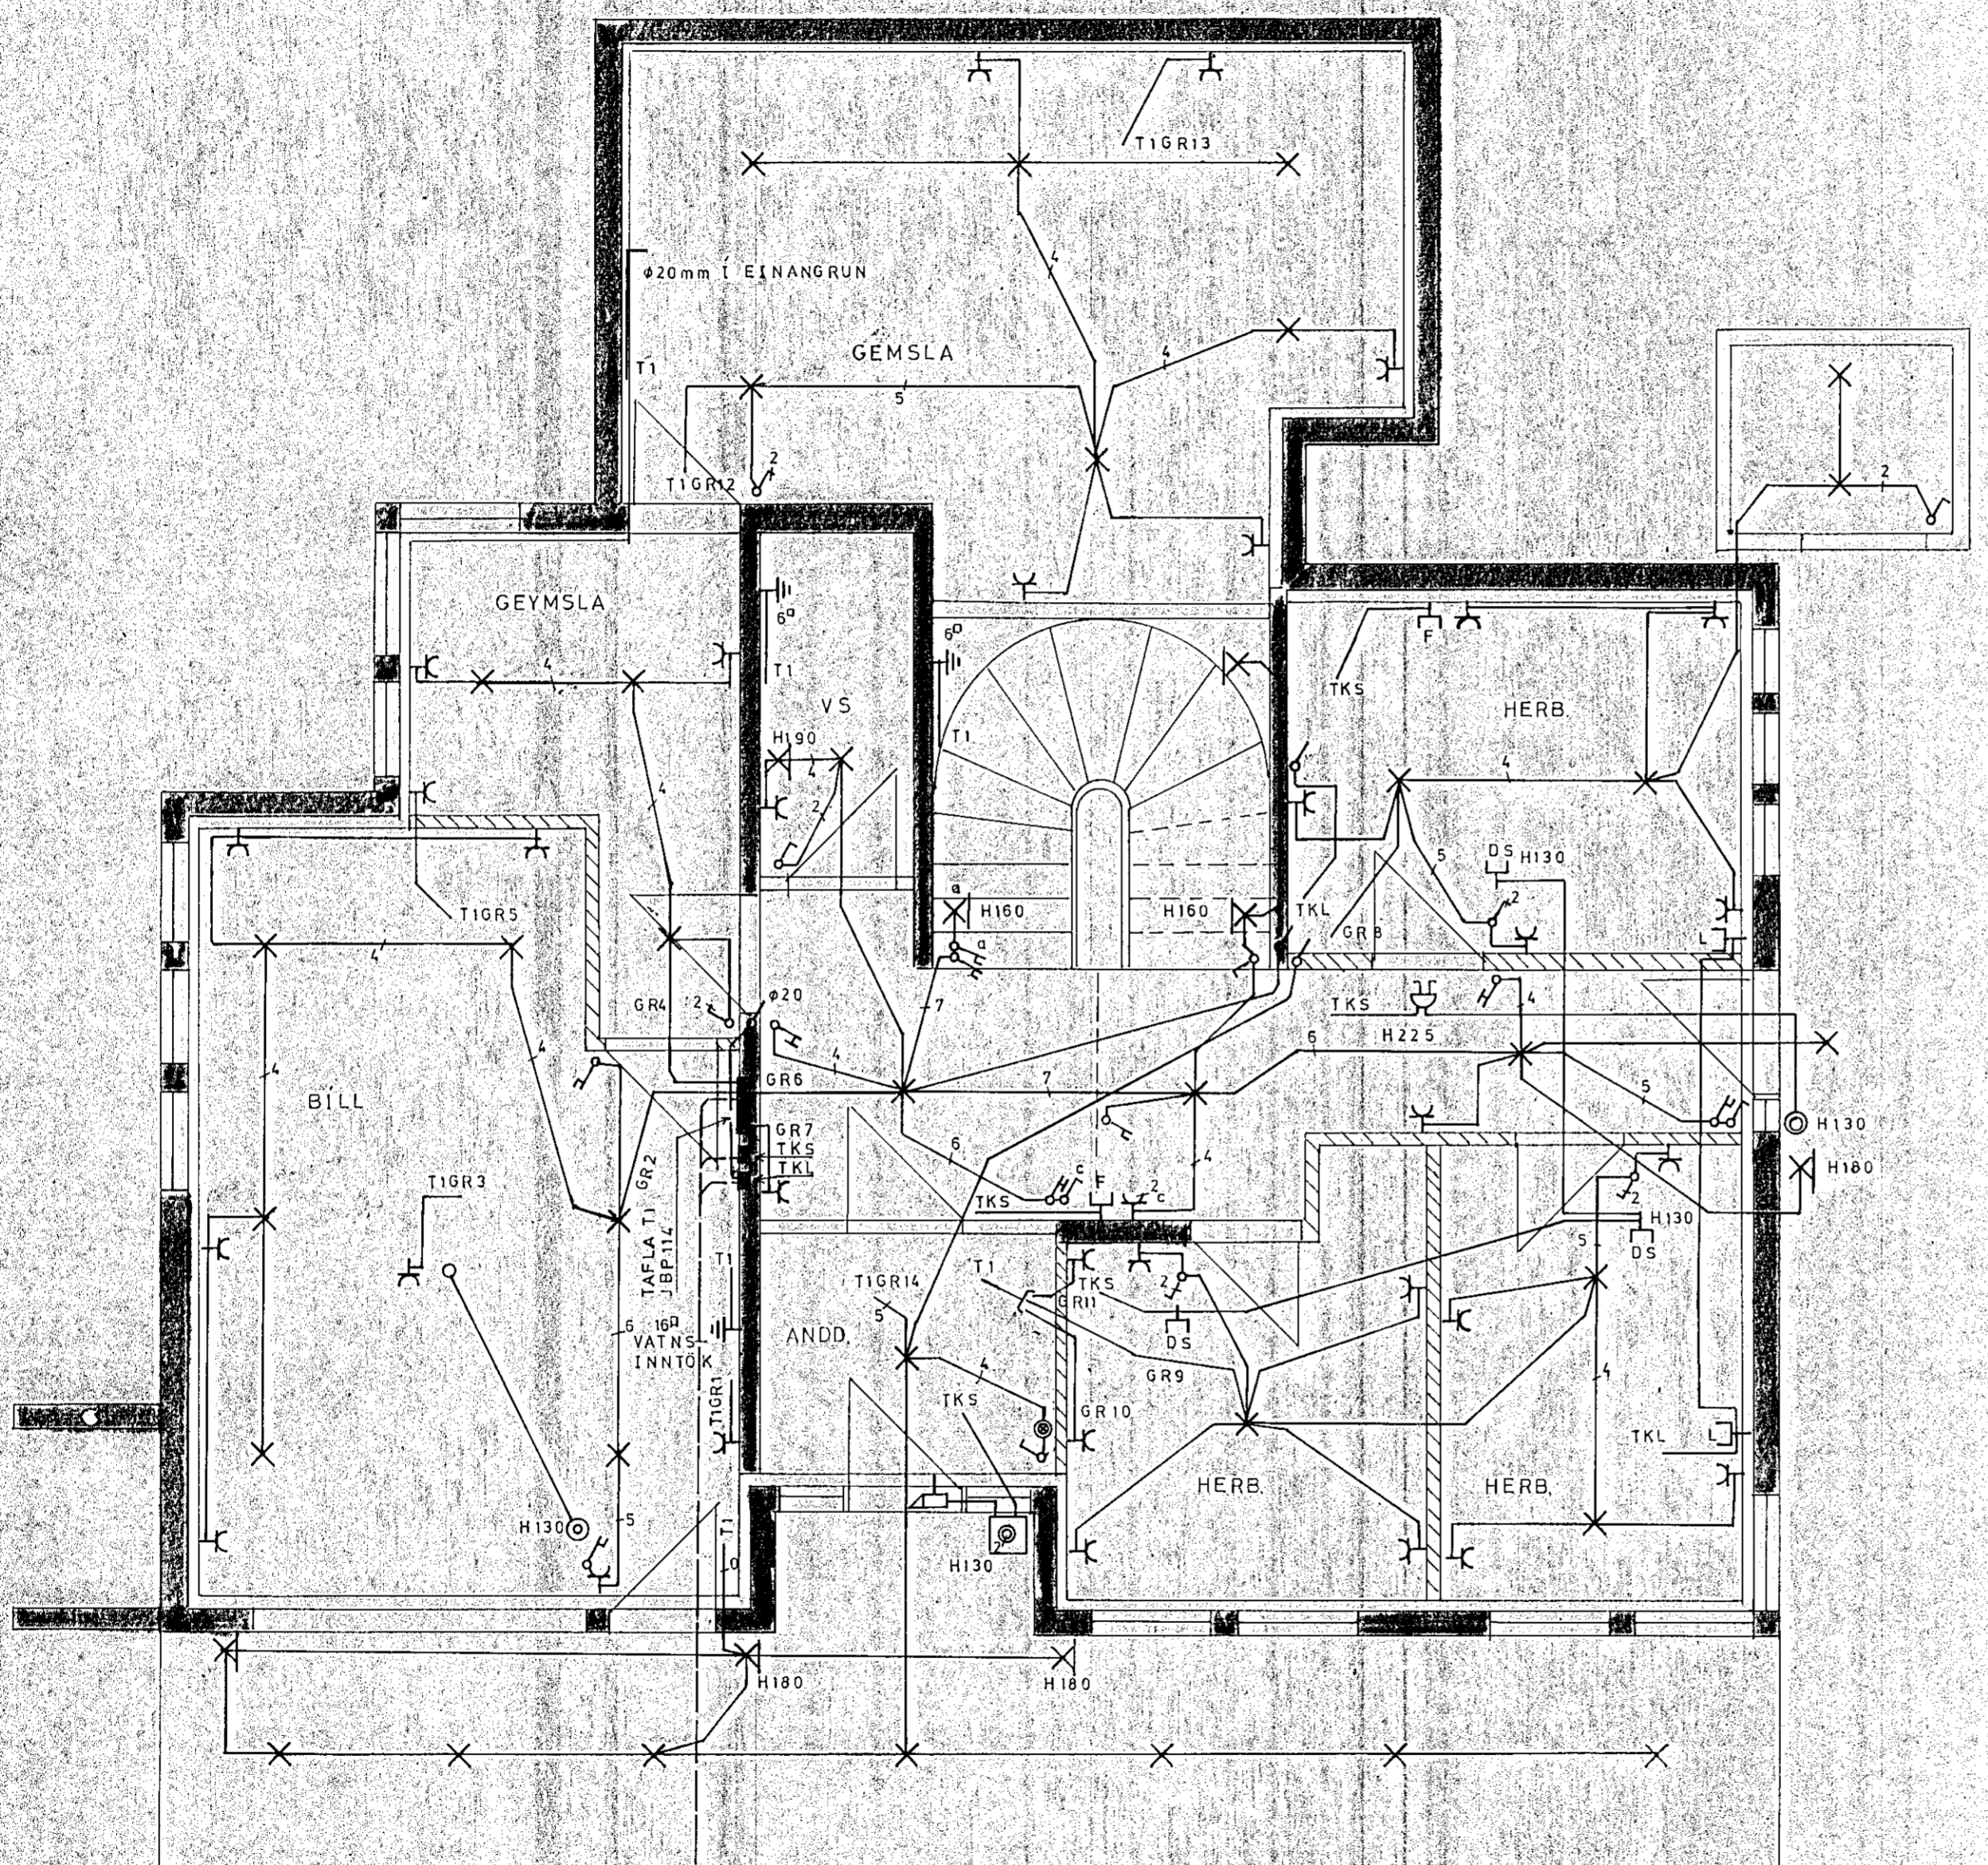

INNTÖK:
 ÞEÐ PÍPUR KOMI 70cm í JORÐU.
 RAFMAGN ϕ 50mm
 SÍMI ϕ 25mm
 SJÓNVARP ϕ 25mm
 GARDLYSING ϕ 25mm

ASGEIR ARNBJORNSSON RAFTÆKNIR IFFI 5-54123

Dags.: JAN 1966	Hann./teikn. AA/AA	Samp.: <i>Asgeir A.</i>	M.kv.: 1:50
Heiti: JOFRIDARSTADAVEGUR 17 HAFNARFIRDI RAFLÖGN JARDHÆÐ			Kemur í stað: Nr.: 2
Tilvisun: 1964	Útreikn.		

8 7 6 5 4 3 2 1