


Hásvellu nr. *3123* Teikning nr. *1437*
 Samþykkt þ. *7/7* 1986
 I. h. RAFVEITU HAFNARFJÁRDAR
Albert Þ. Þorsteinsson
 Eftirlitamaður rafslagna

lantiök samþykkt *17.6* 1986
 I. h. RAFVEITU HAFNARFJÁRDAR
Albert Þorsteinsson

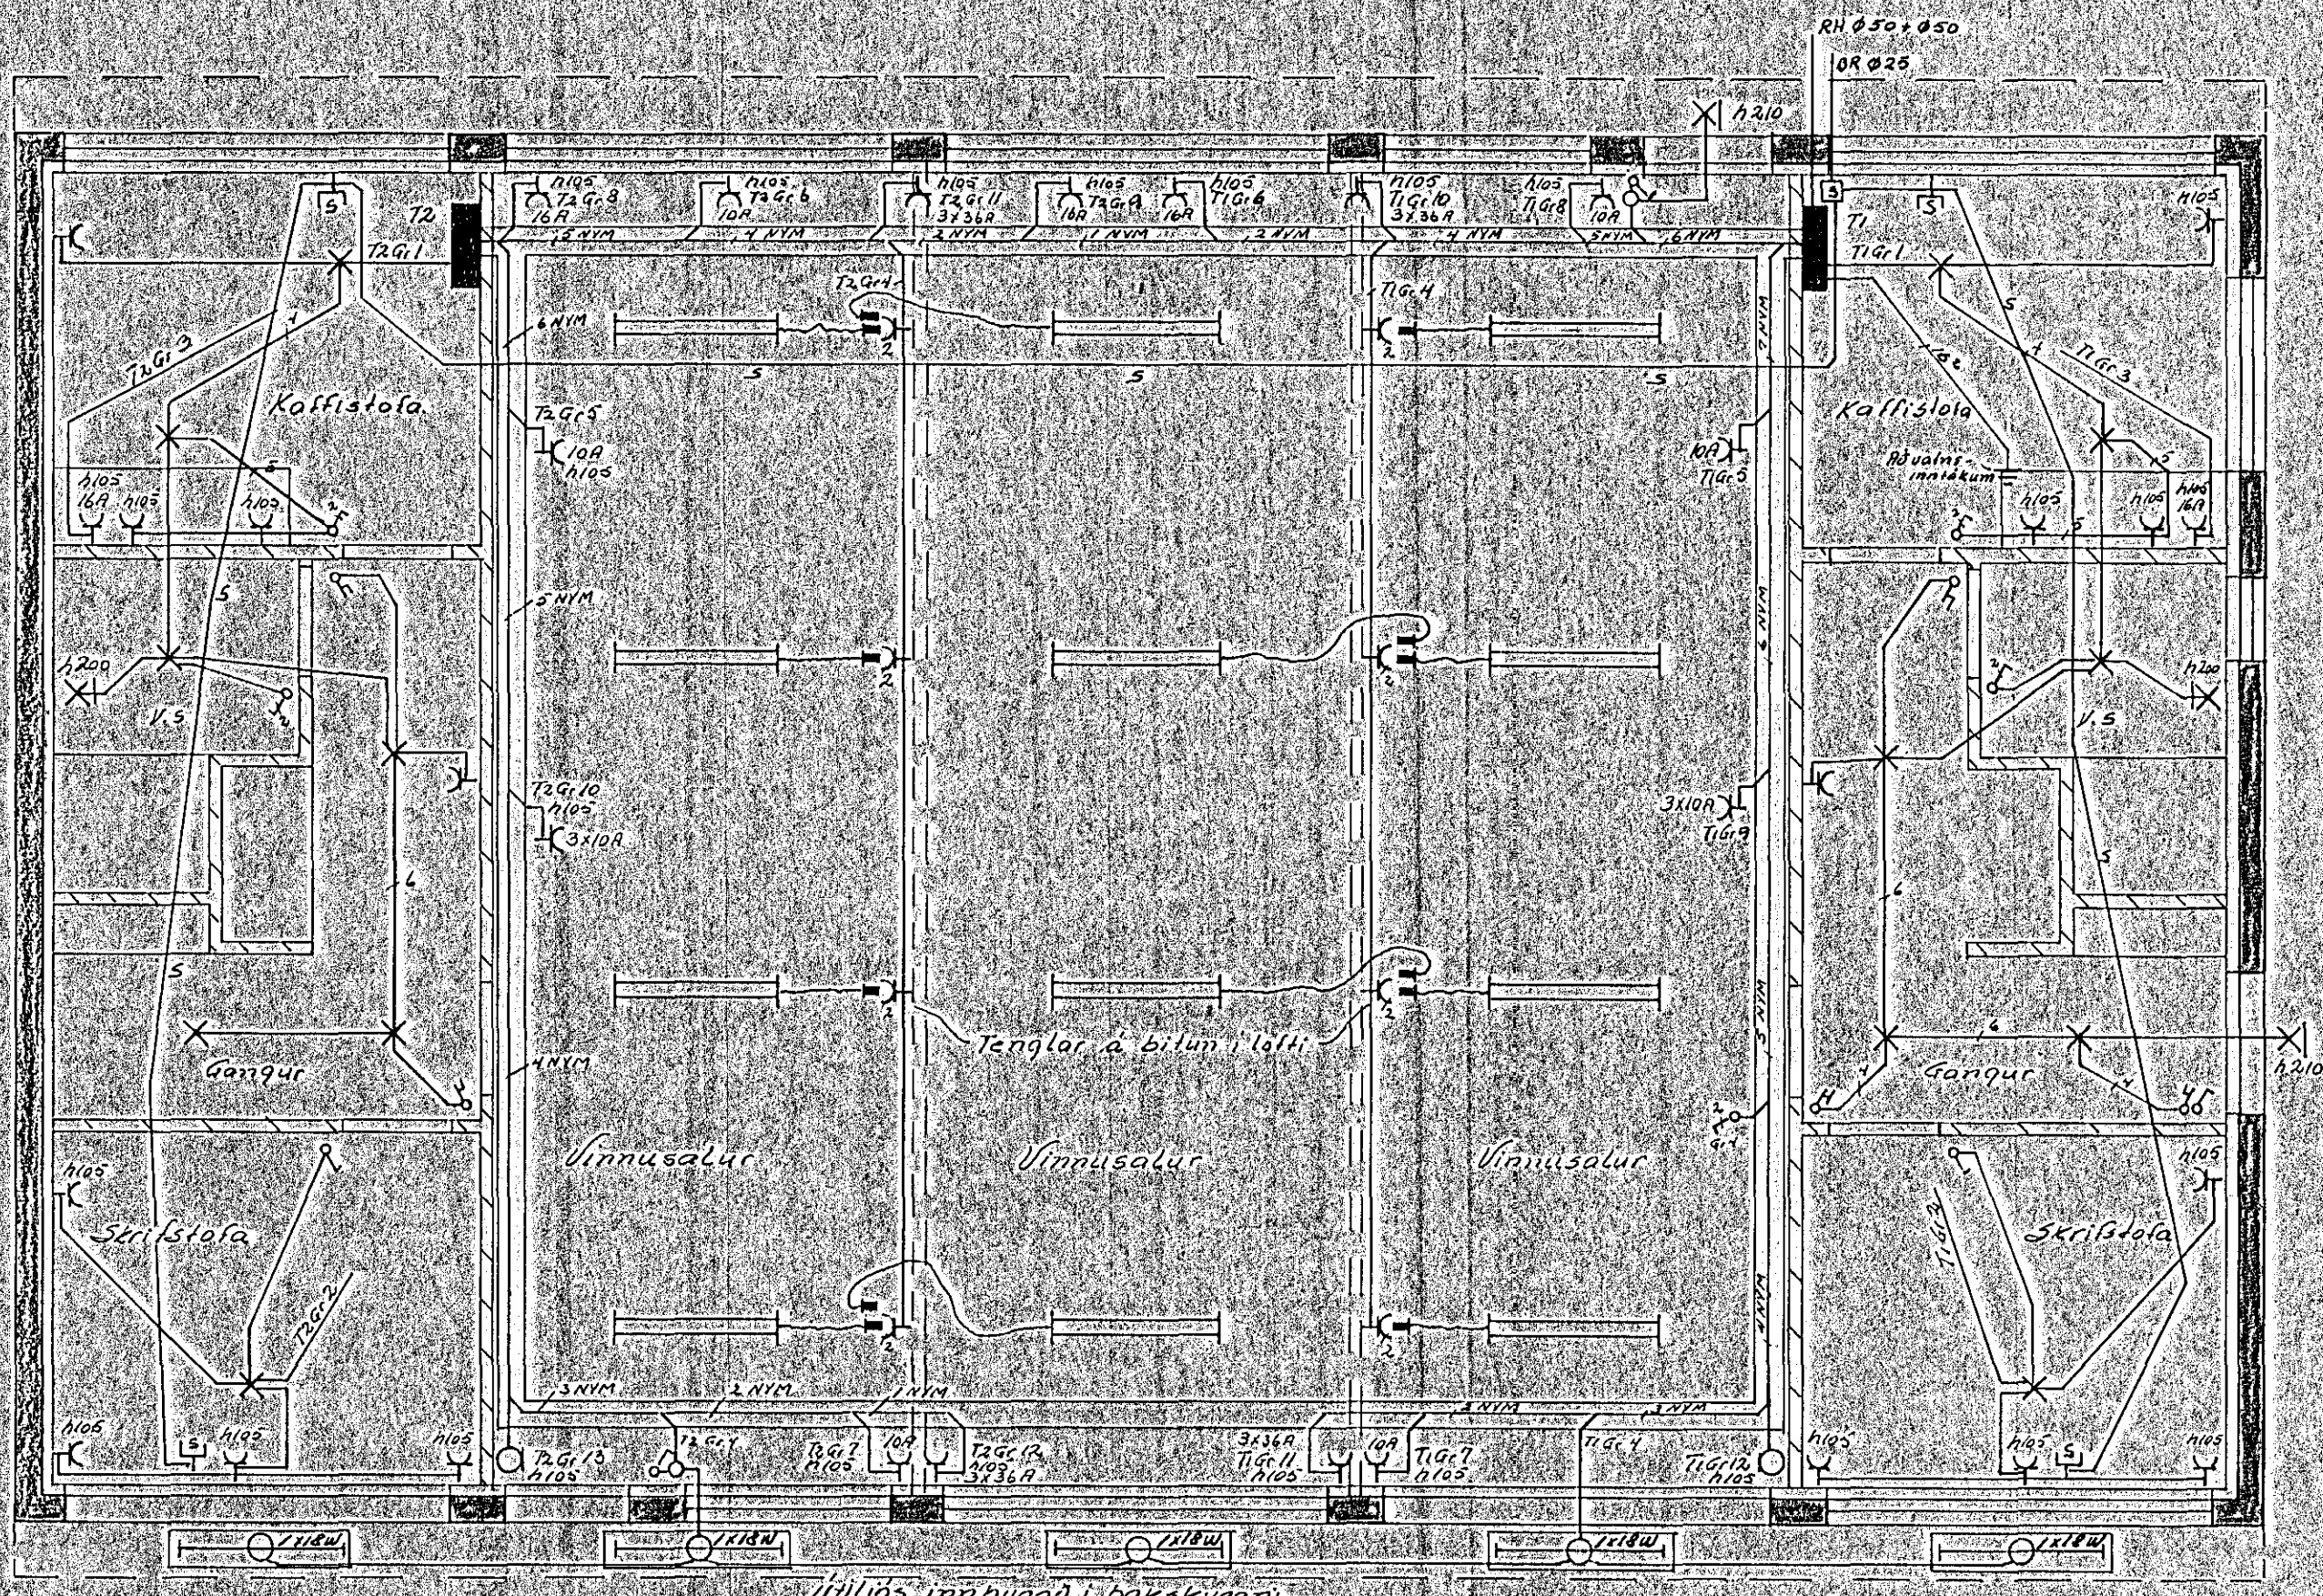

Skýringar
 Málstraumur rofa og tengla se 10A
 Pipur 06 úr 152
 Pláststengur 3.1152
 Háðrola og tengla se 105cm frá gólfi se getið
 Akaltasta se frá háger NR F360 eða samsvarandi
 Töflu 2 se frá háger NR F240 -11-
 Sírenja rennur séu 20 cm x 10 cm eða samsvarandi
 Jafndind skal slúðriboðn
 Bindaskal saman vahninnþök og sókkuljaru
 Gangar skal frá rafslagn samkvæmt reglugerð RER.

Útljós innbyggðu í þakskyggri

TEIKNING NR. *1437*

NR.	BREYTING	DAGS	BR.
KAPLAHRAUN 7A			
RAFLOGN	HANNAÐ	<i>16</i>	
	TEIKNAD	<i>16</i>	
	DAGS	09.85	
	BLAD	1 AF 2	
	KVARD	1 50	
	VERK NR.	115	