




afstöðumynd mkv. 1:500

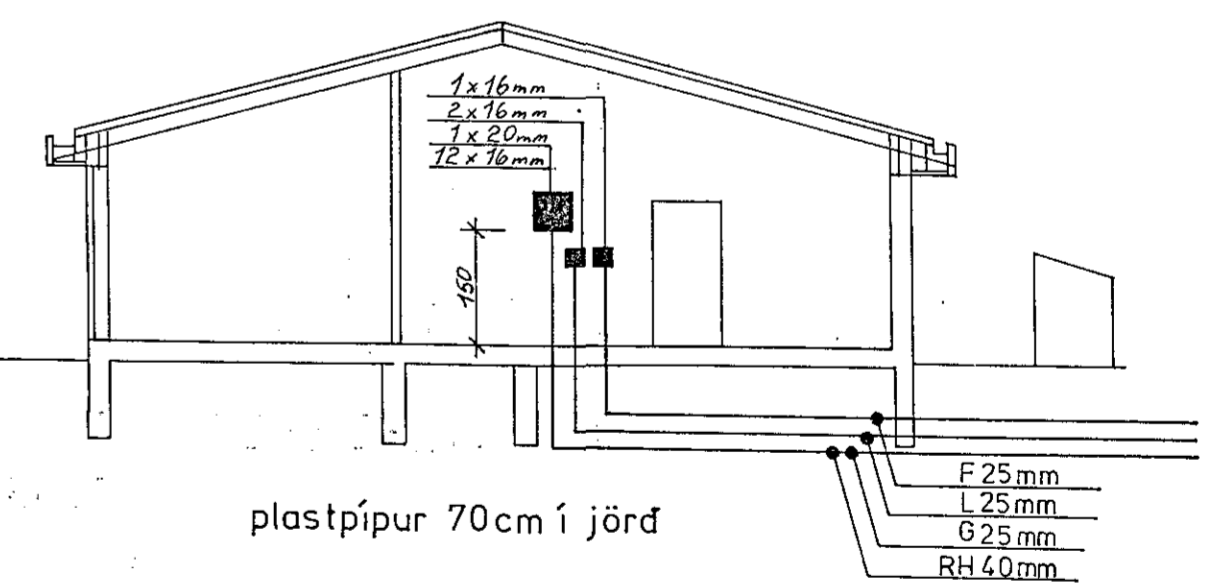

snid a-a.
mkv. 1:100

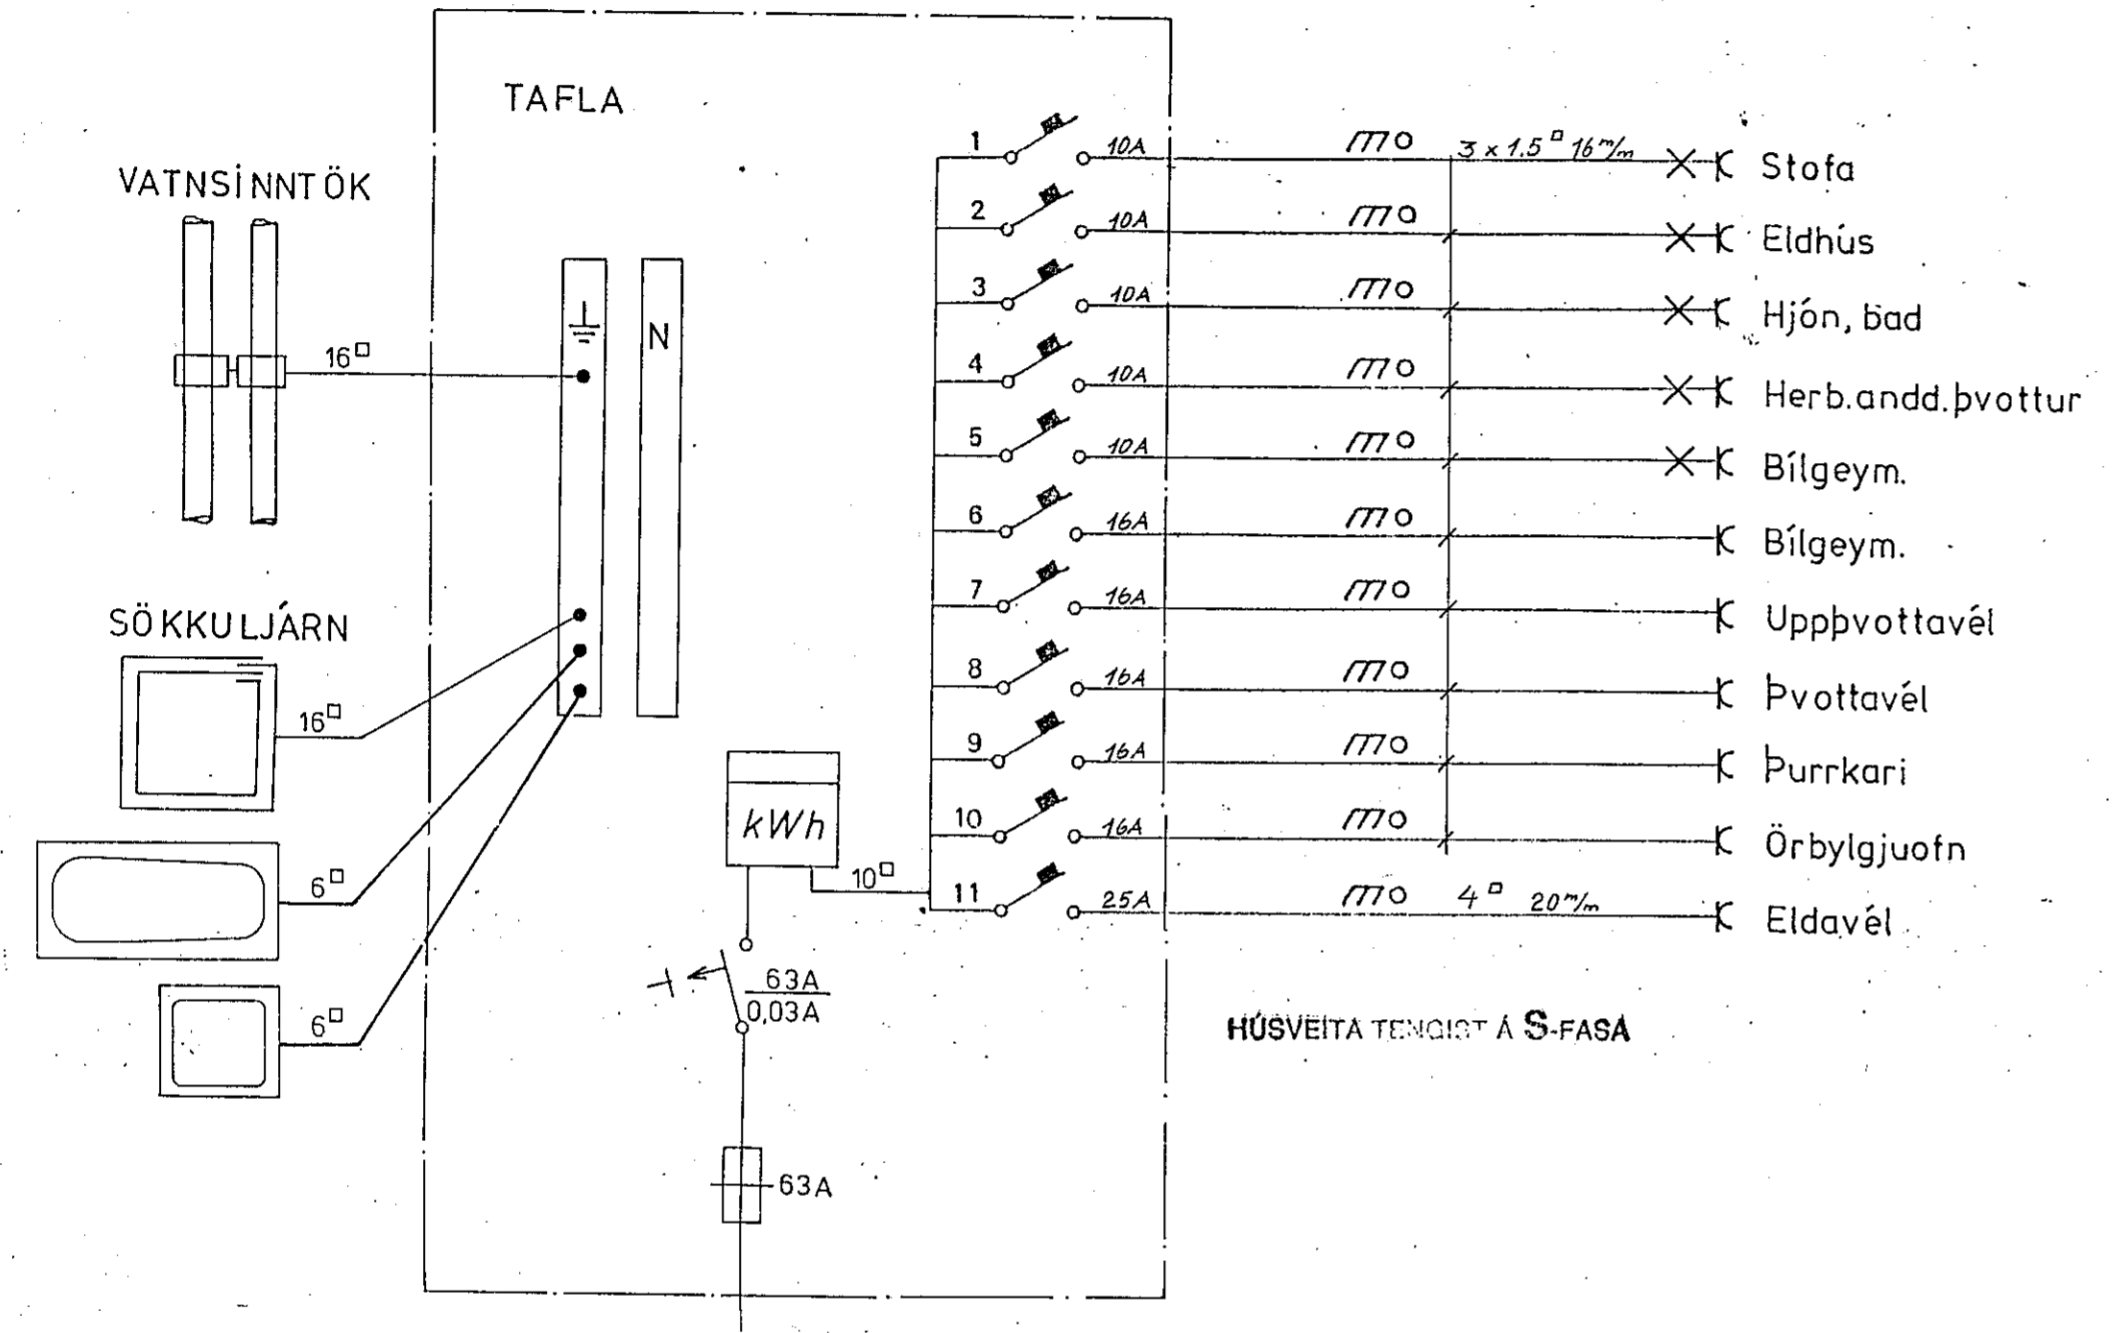

 <p>S. 54750 Afstöðumynd Einlínnumynd Snid a-a LYNGBERG 31 HAFNARFIRÐI</p>	teikning nr. 2286	blad 2 af 2
	m.k.v. 1:100 1:500	dags. 17-7-86
	hannað Þórunn K.	teiknað Þ. Blaser