


Samþykkt 14-11-1986  
 VEGNA FULLNADARFRÁGANGS  
*Alfredur Kristjánsson*  
 f.h. Rafveitu Hafnarfjarðar

Inntök samþykkt 12.11.1986  
 f.h. RAFVEITU HAFNARFJARÐAR  
*Alfredur Kristjánsson*

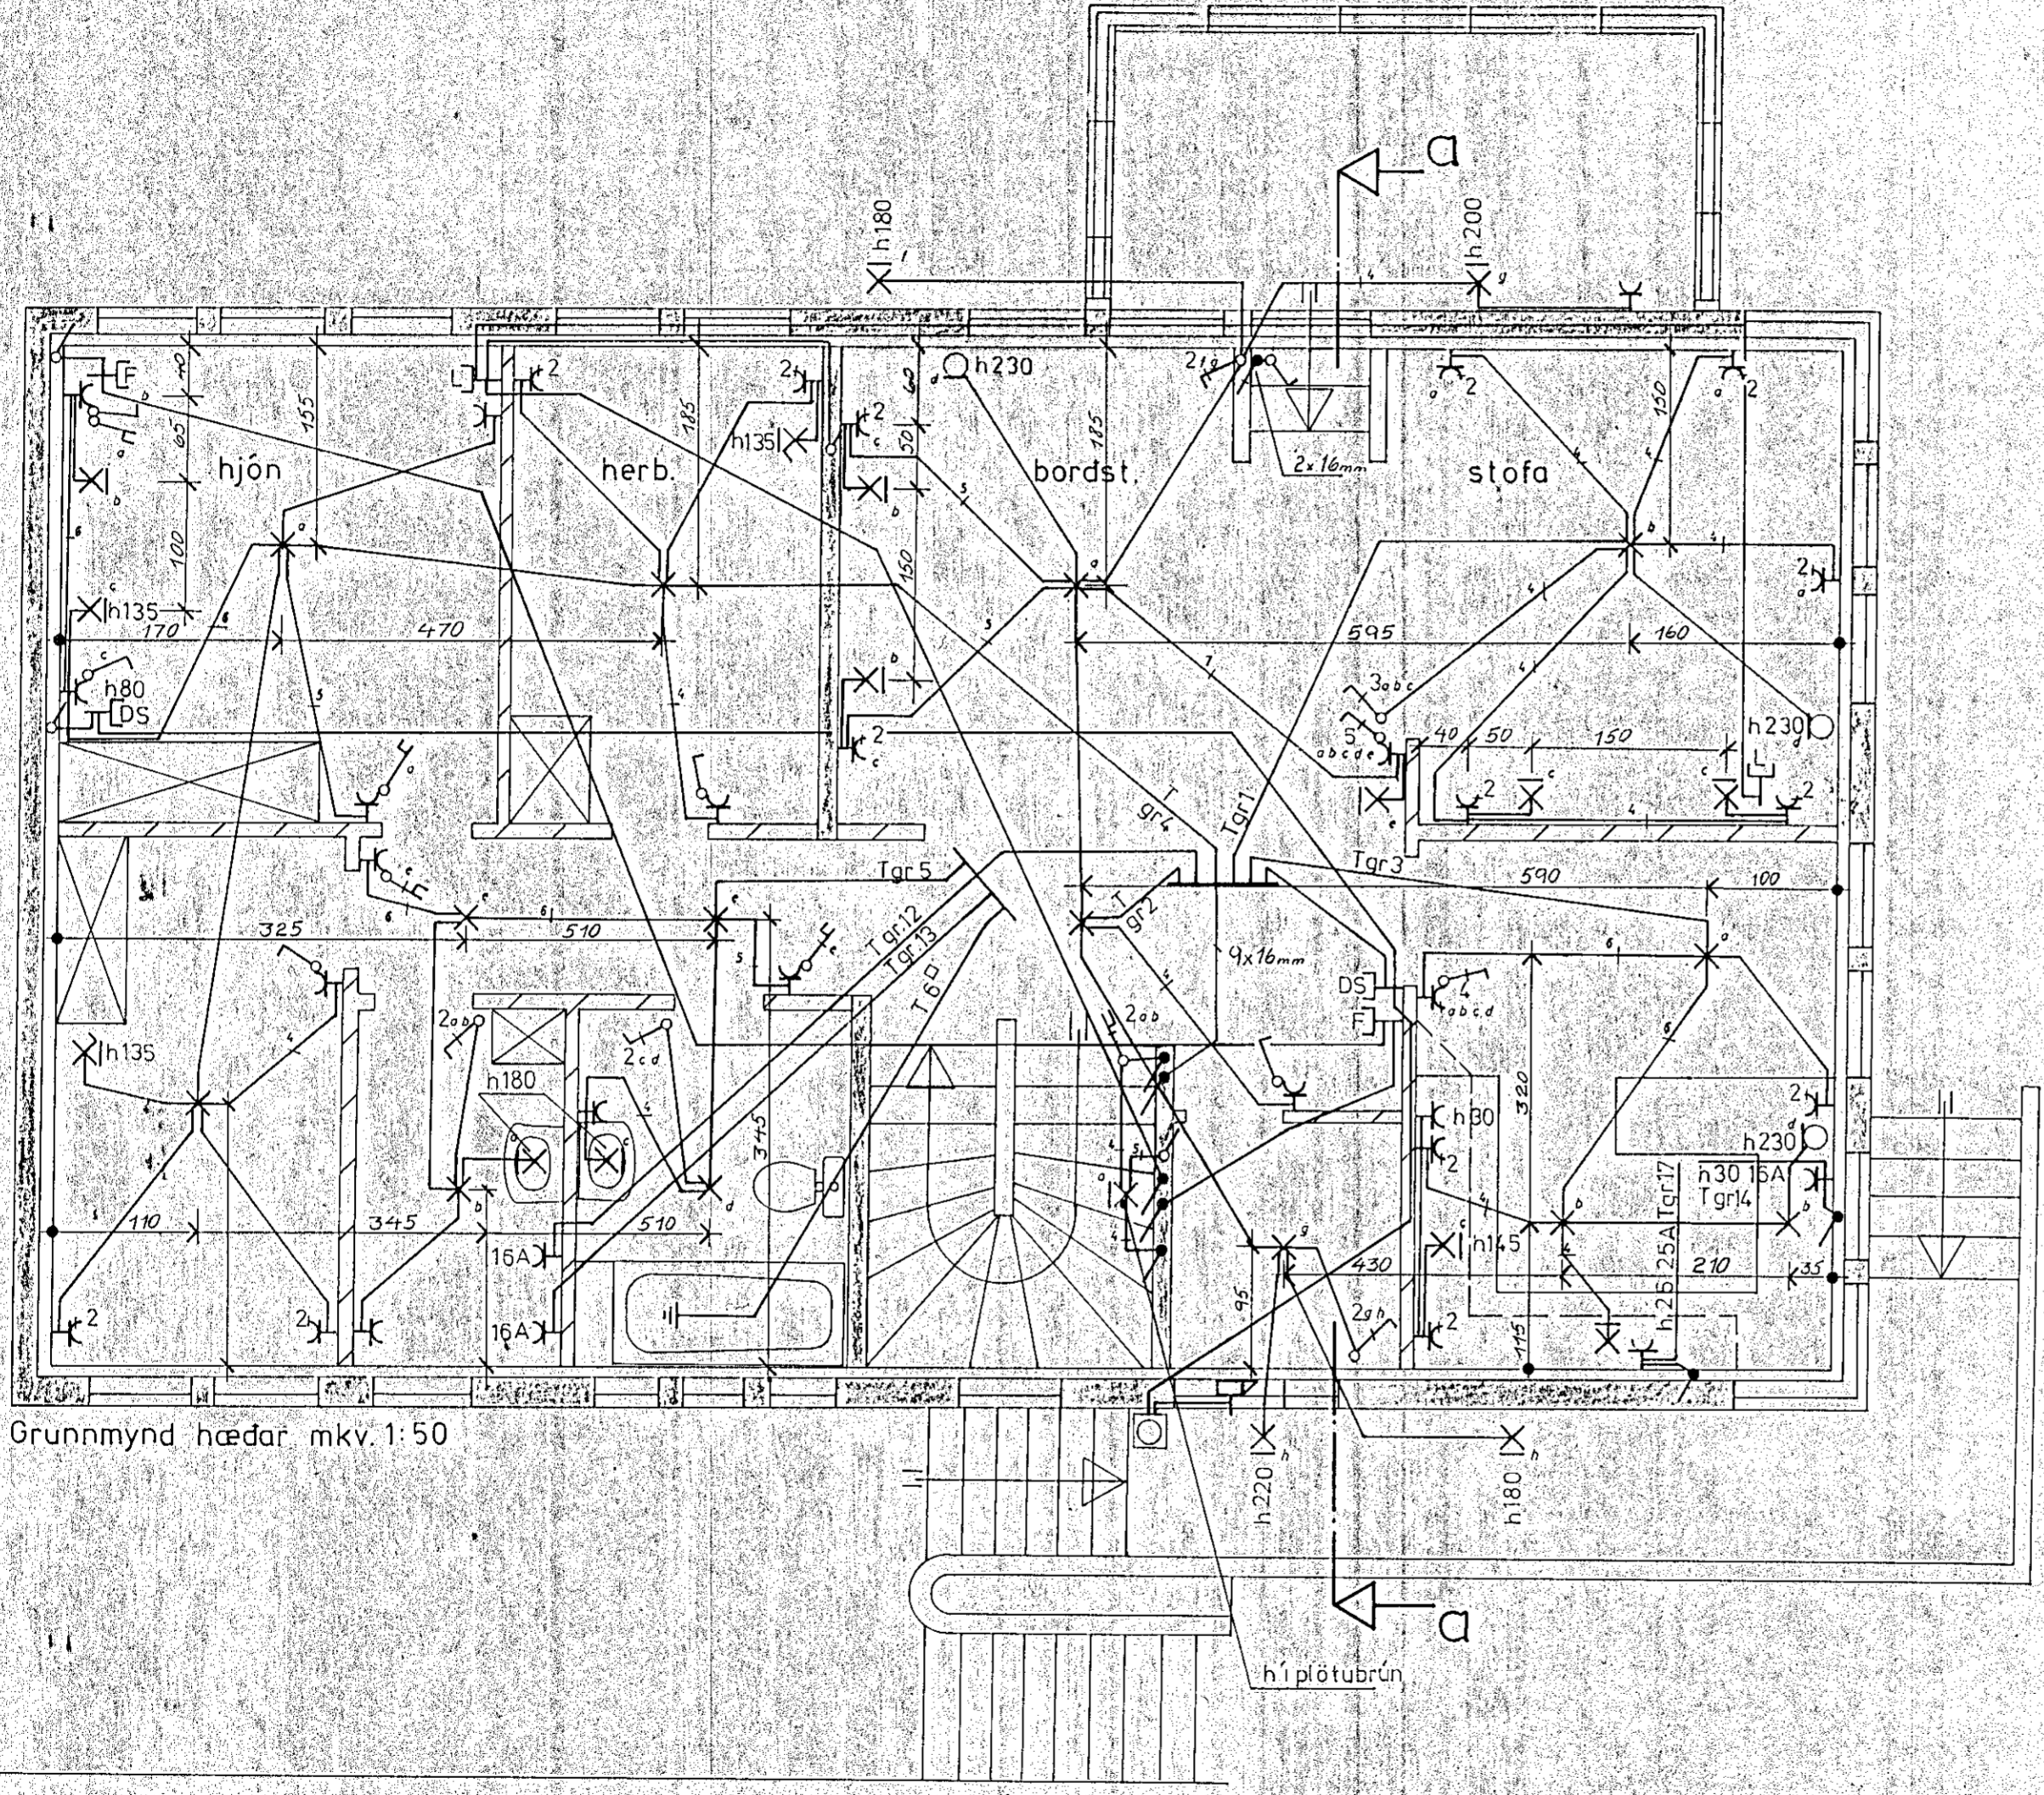

Grunnmynd hæðar mkv. 1:50

**SKÝRINGAR**

HÆÐ ROFA SKAL VERA 105 CM FRÁ FULLFRAGENGNU GÓLFI  
 HÆÐ TENGLA VID ROFA SÉ Í SÖMU HÆÐ OG ROFINN  
 HÆÐ TENGLA Í ELDHÚSI, ÞVOTTAHÚSI, GEYMSLU OG BILGEYMSLU SÉU 110 CM  
 HÆÐ TENGLA, L OG F TENGLA SÉU 20 CM  
 HÆÐ VEGGLJÖSA SÉ 160 CM  
 MÁLSTRÁUMUR ROFA OG TENGLA SÉ 10A  
 PÍPUR SÉU 16MM OG VÍR 1,5MM  
 TAKA SKAL MÁL MILLIVEGGJA SKV. SMÍÐATEIKNINGU

NEMA ANNARS SÉ GETIÐ

TEIKNING NR. 2454

Reykjavíkurvegi 16b Hafnarfirdi	teikning no.25
Rafloagnateikning	blad 1 of 4
Grunnmynd hæðar	mkv. 1:50
Pórdur K Kristjánsson Rafvym. s 54750	dags Okt. 1986
V Elma Cates	hannað <i>Pórdur</i> teiknað <i>4/6/86</i>