

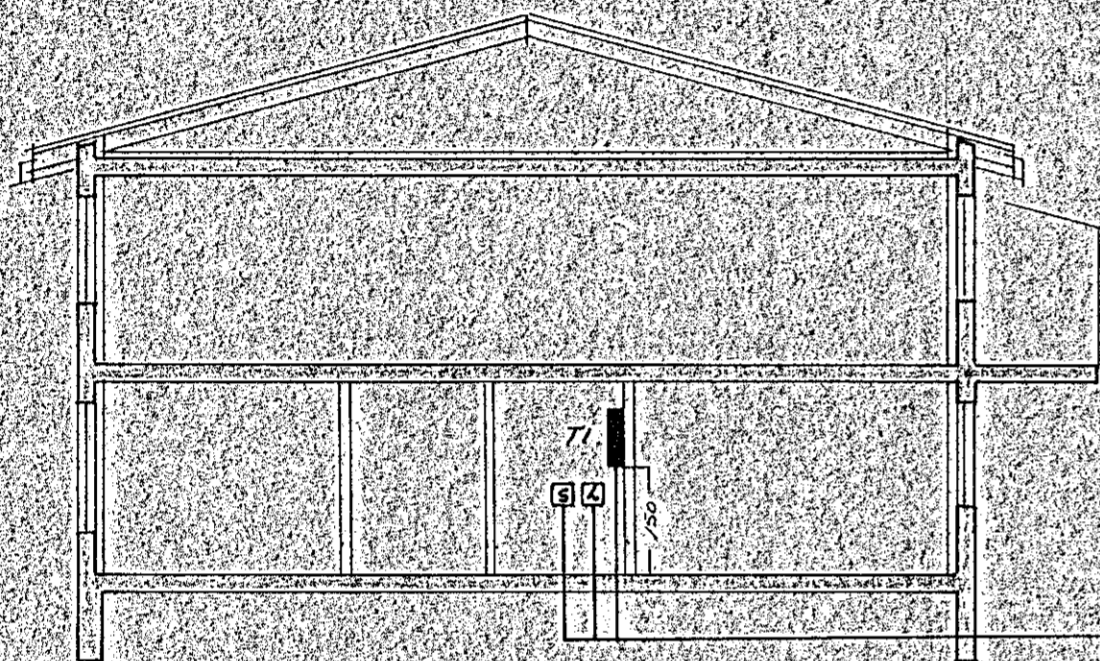


SNID BILGEYMSLA Mkv. 1:100

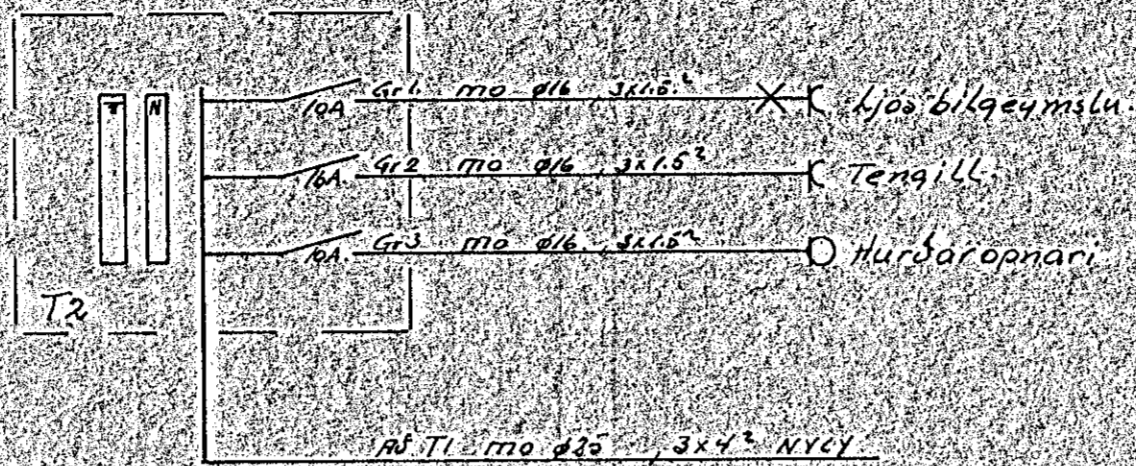


SNID Mkv. 1:100

60 CM í jörð  
heil að lögarmörkum  
Ø50 RN  
Ø60 SIMI  
Ø25 KÖLFNÉI  
Ø25 BÍLÍ  
Ø25 AUKA

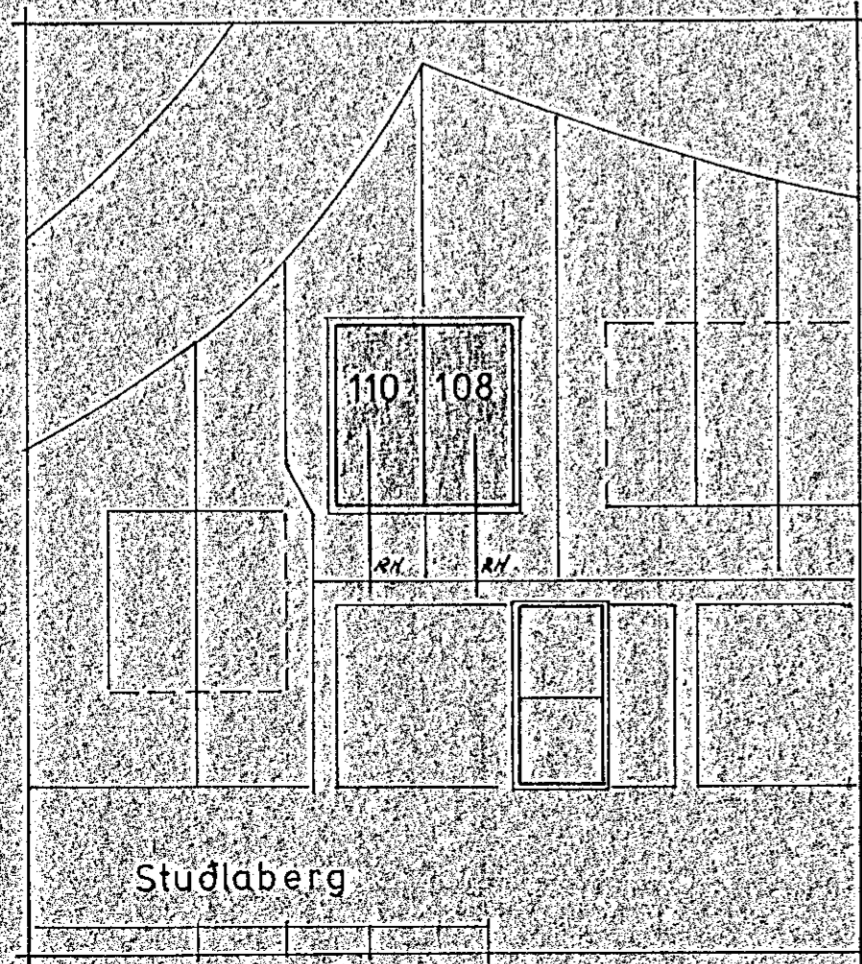

AFSTADA Mkv. 1:500

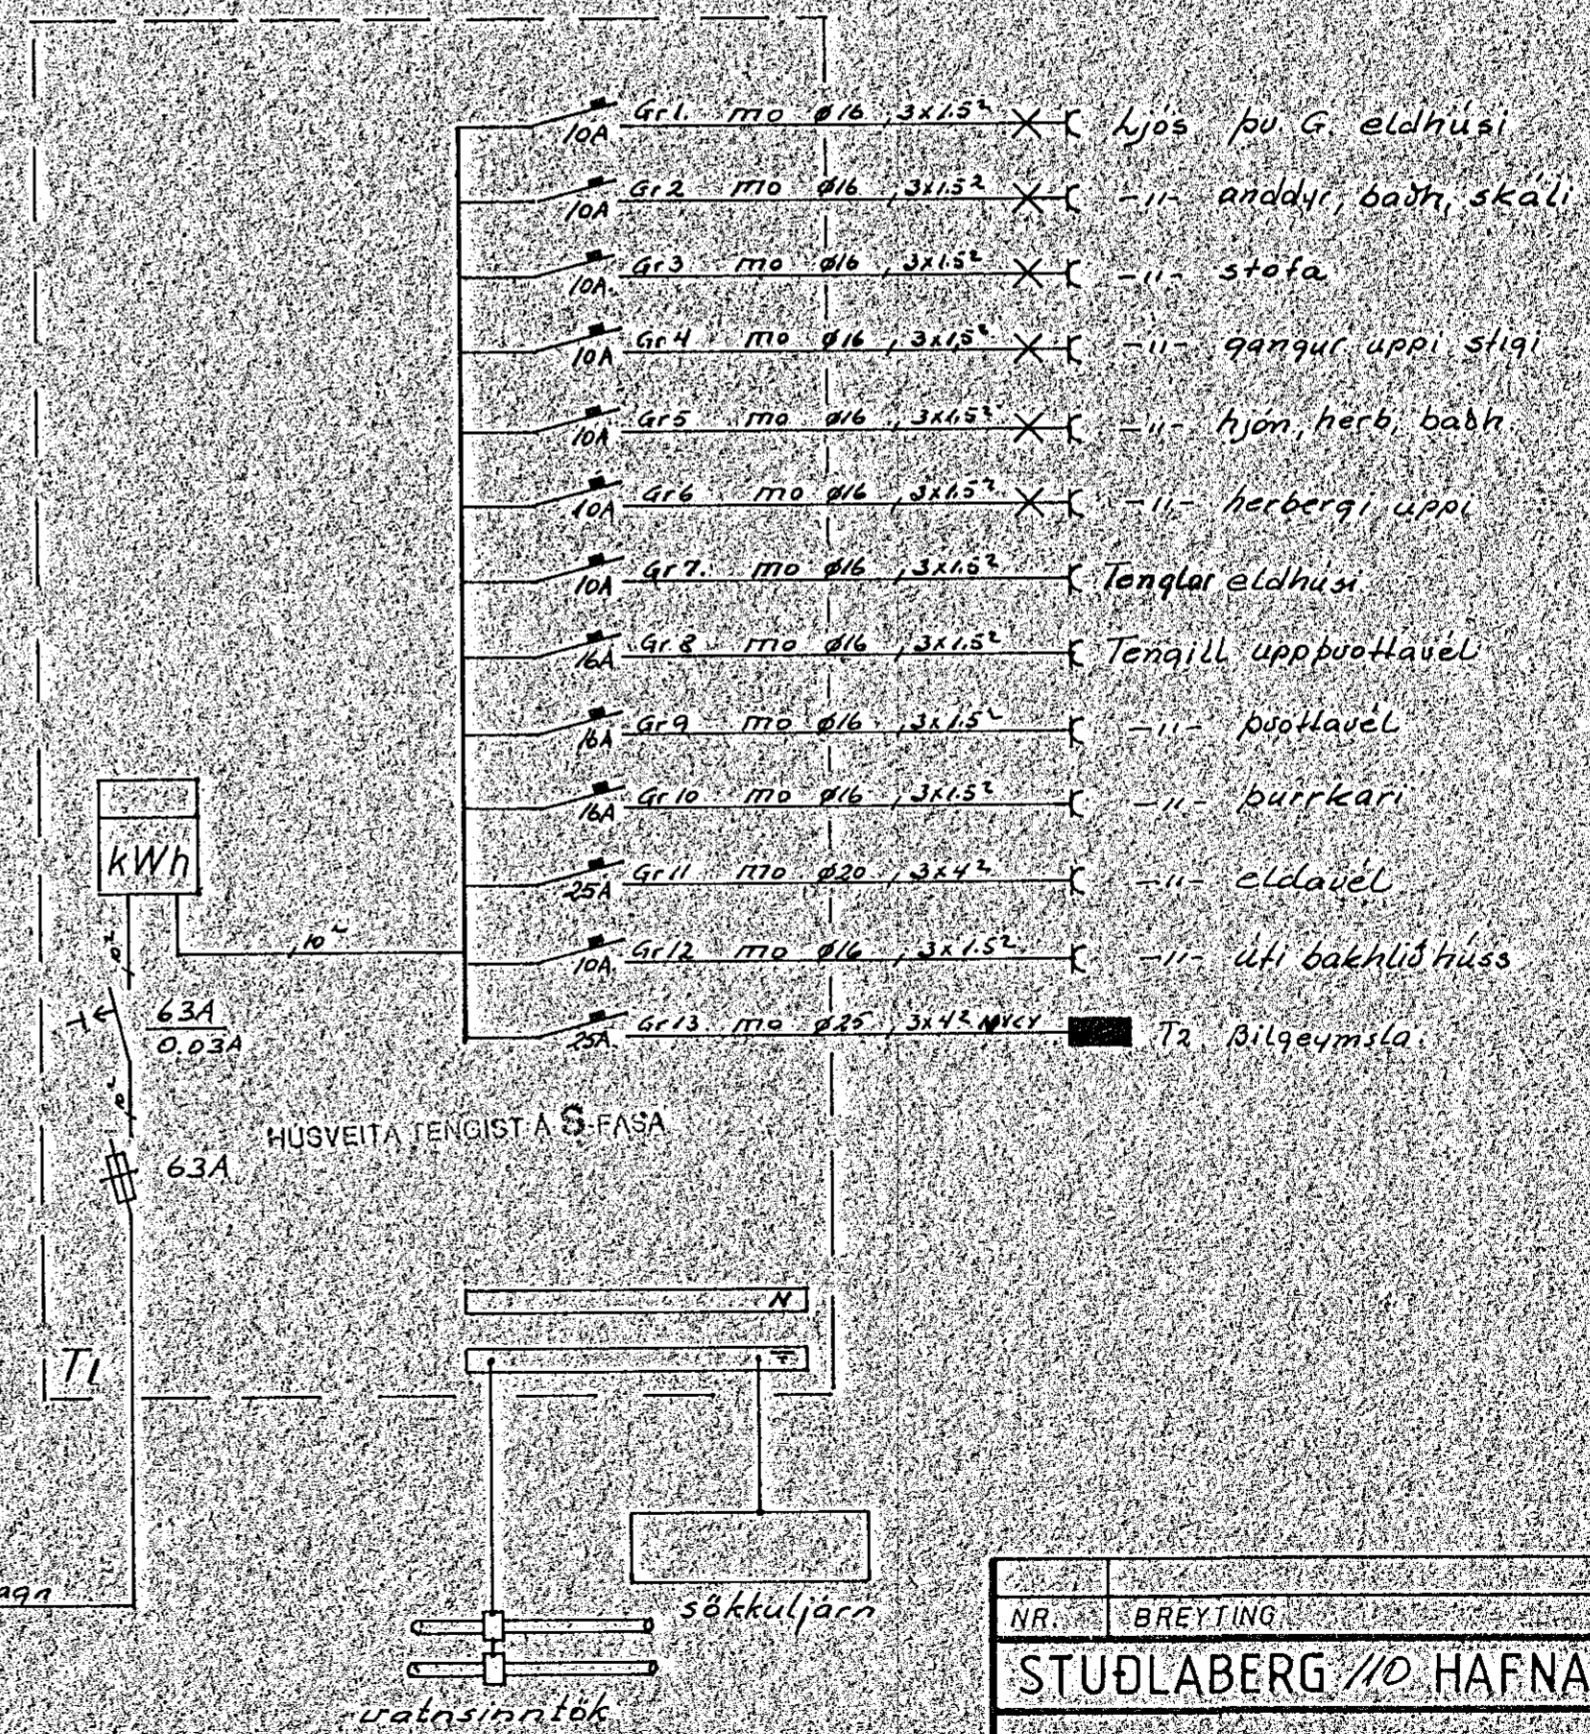

landak rafmagn  
380/230V

| NR.                               | BREYTING | DAGS               | BR.           |
|-----------------------------------|----------|--------------------|---------------|
| <b>STUÐLABERG 110 HAFNARFIRÐI</b> |          |                    |               |
| AFSTADA SNID OG<br>EINLÍNUMYND    |          | HANNAÐ 7.7.4       | TEIKNAD 7.7.4 |
|                                   |          | DAGS feb. 88       | BLAÐ 2 AF 2   |
|                                   |          | KVARDI 1:100/1:500 | VERK NR. 16   |