


Afstæða M 1:500

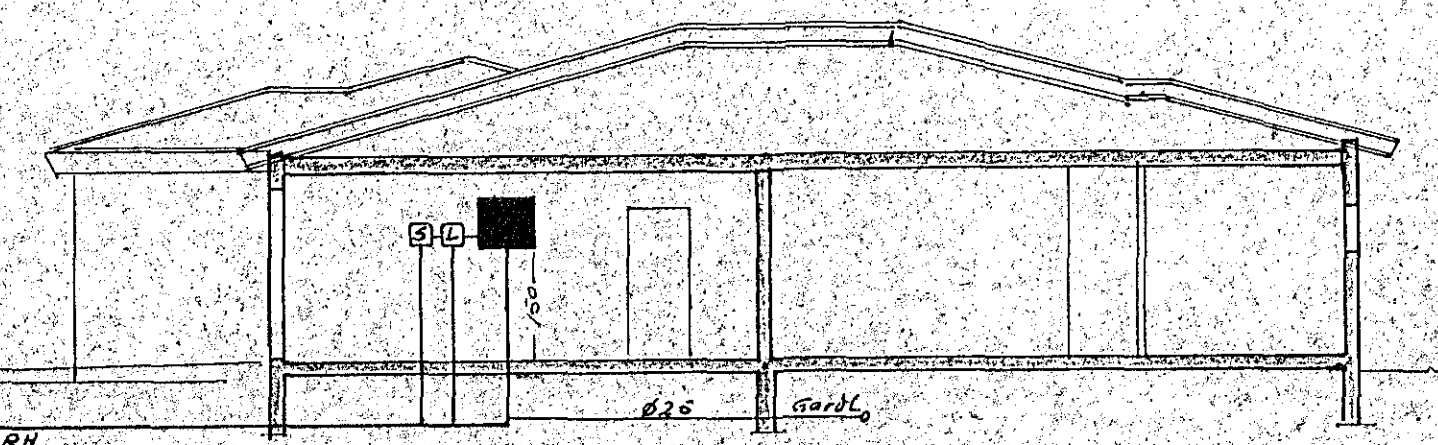

Ø50 RN
 Ø50 SIMI
 Ø25 loftnet
 Ø25 AUKA
 Plástípur 60cm í jörð
 heilar að lóðarmörkum

Snid M 1:100

NR.	BREYTING	DAGS	BR.
HNOTUBERG 17 HAFNARFIRDI.			
EINLÍNUMYND AFSTÆÐA OG SNID.		HANNAÐ	F.F.H.
		TEIKNAD	F.F.H.
		DAGS	sept. 88
		BLAD	2 AF3
		KYRÐI	1:100/1:500
		VERK-NR.	