



1 2 3 4 5 6 7 8 9 10 11 12 13 14 15 16 17 18 19 20 21 22 23 24 25 26 27 28

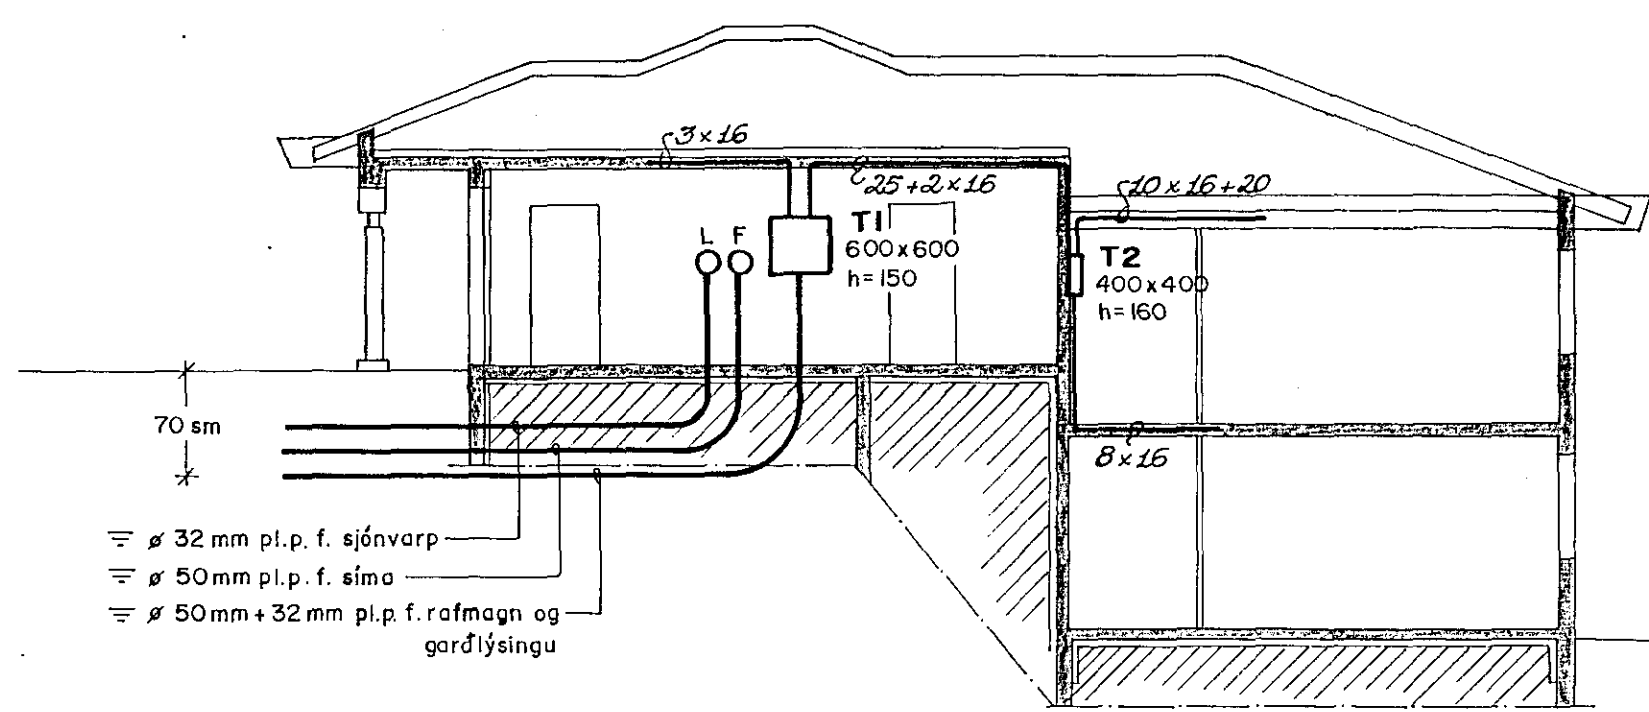

SNID A-A Í INNTAK M. 1:100

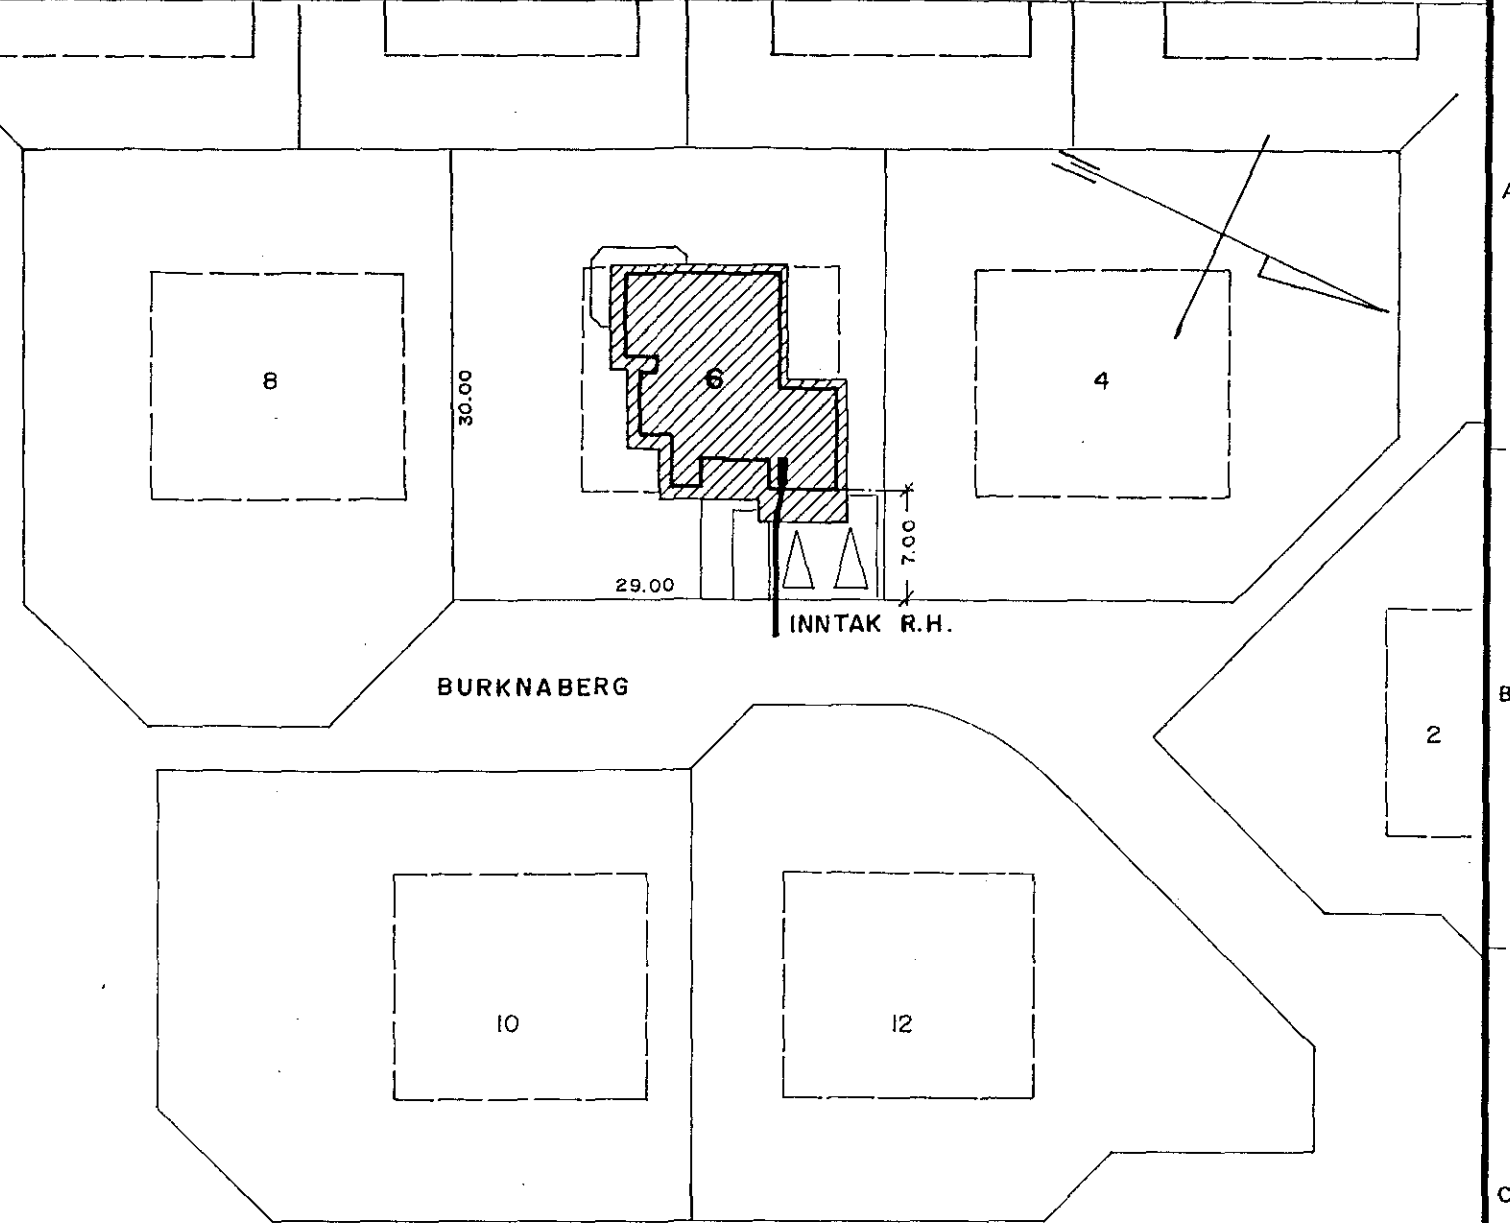

AFSTÖÐUMYND M. 1:500

Samykkt 7-11 1988
VEGNA FULLNADARFRÁGANGS
Jón Þorláksson
Lh. Rafveittu Háfarfjardar


Inntök samþykkt 7.11.1988
Lh. RAFVEITLU HAFNARFJARDAR
Albert Þorsteinsson

HÚSVEITA TENGIST Á T-FASA

SKÝRINGAR

LAGNIR ERU HULDAR 16mm PLASTPÍPUR OG TAUGAR 3x1,5².
HÆÐ Á ROFUM SÉ 105sm.
HÆÐ Á TENGLUM SÉ 20sm.
HÆÐ Á H-DÓSUM, FOG L-TENGLUM SÉ 20sm.
MÁLSTRAUMUR ROFA SÉ 10A, EN TENGLA 16A.
DS. = DYRASÍMI, L= LOFTNET, F=BÆJARSÍMI.

NEMA ANNARS SÉ GETIÐ

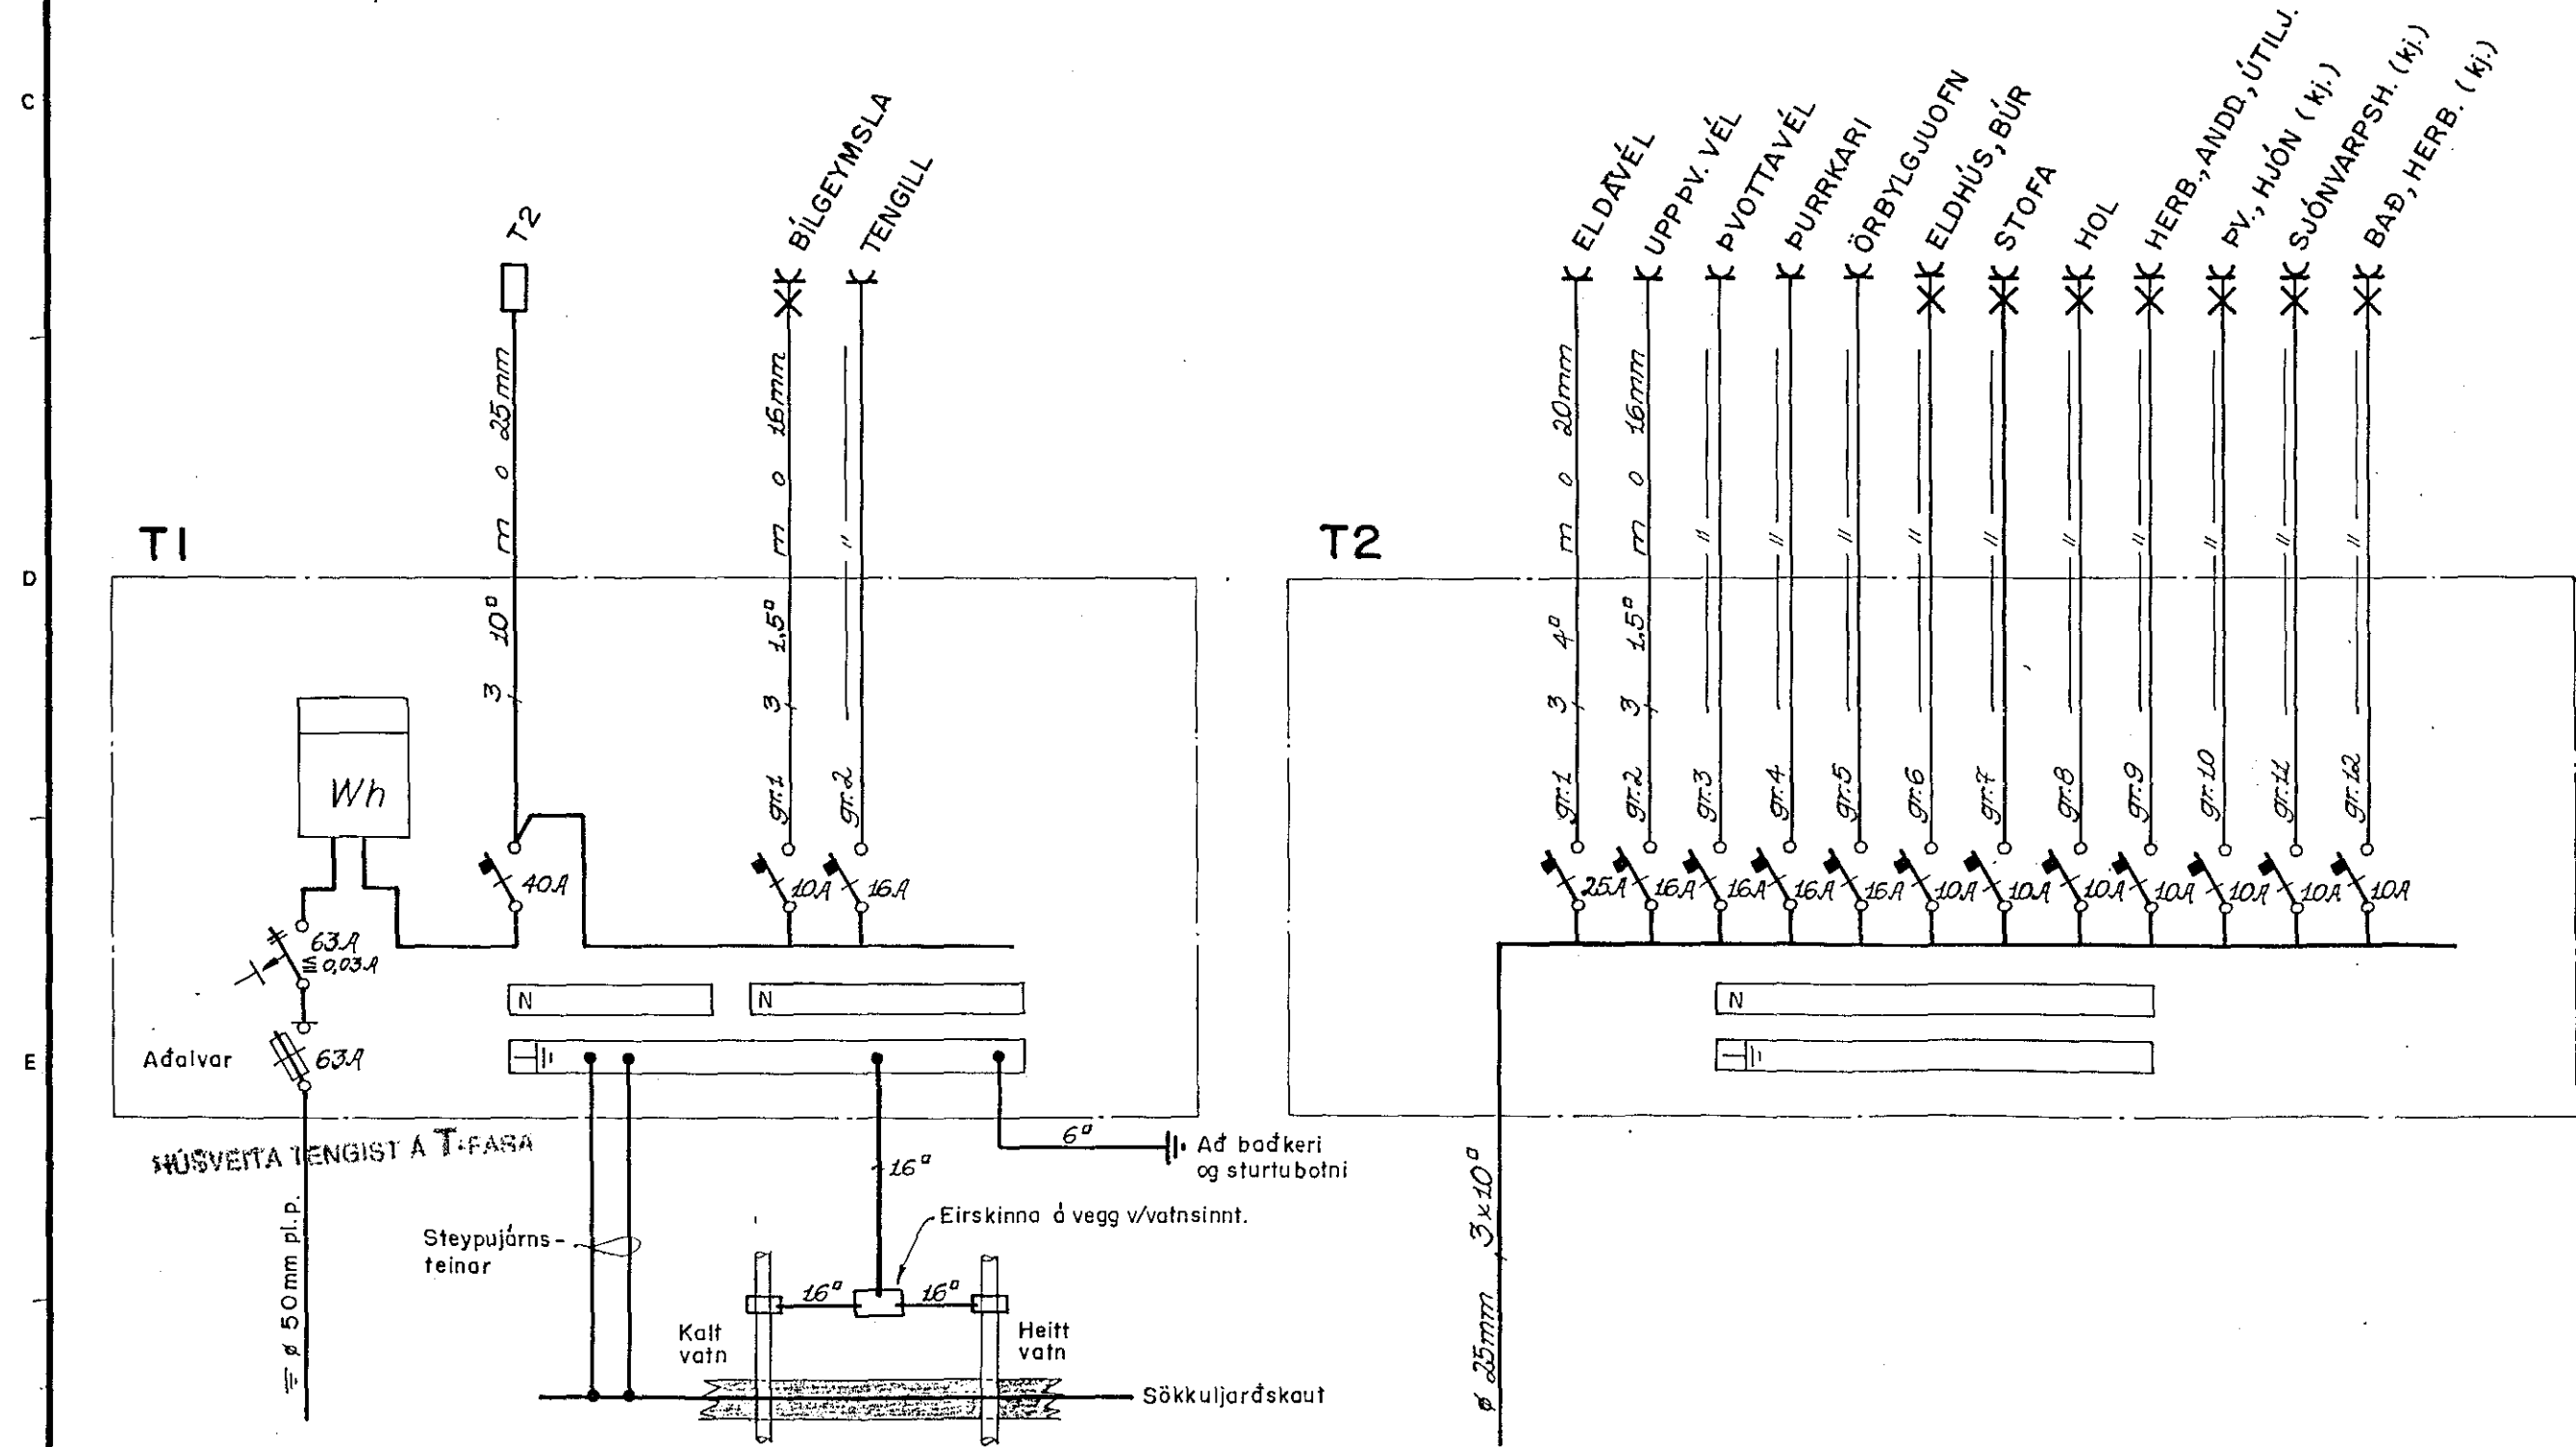

TEIKNING NR. 2633

BURKNABERG 6 · HAFNARFIRÐI
AFSTÖÐUMYND, SNID A-A Í INNTAK,
EINLÍNEMYNDIR AF TÖFLUM OG SKÝRINGAR



RAFMAGNSVERKFRÆÐISTOFA
TRAUSTI SVEINBJÖRNSSON
EDMUND BELLERSEN
RAGNAR D. STEFÁNSSON
ÁGUST ÞORHALLSSON

MKV.	1:500; 1:100
TEIKN NR.	1
NÆSTA TEIKN NR.	2
VERKNR.	
BL.	1 AF 3
GEYMSLUNR.	4-31
ÚTG.	A

A	88.10.28	VINNUTEIKNING	S.E.	T.S.
ÚTG.	DAGS.	TEIKN.	HANNAD	SAMYKKT