



## Afstöðumynd 1:500

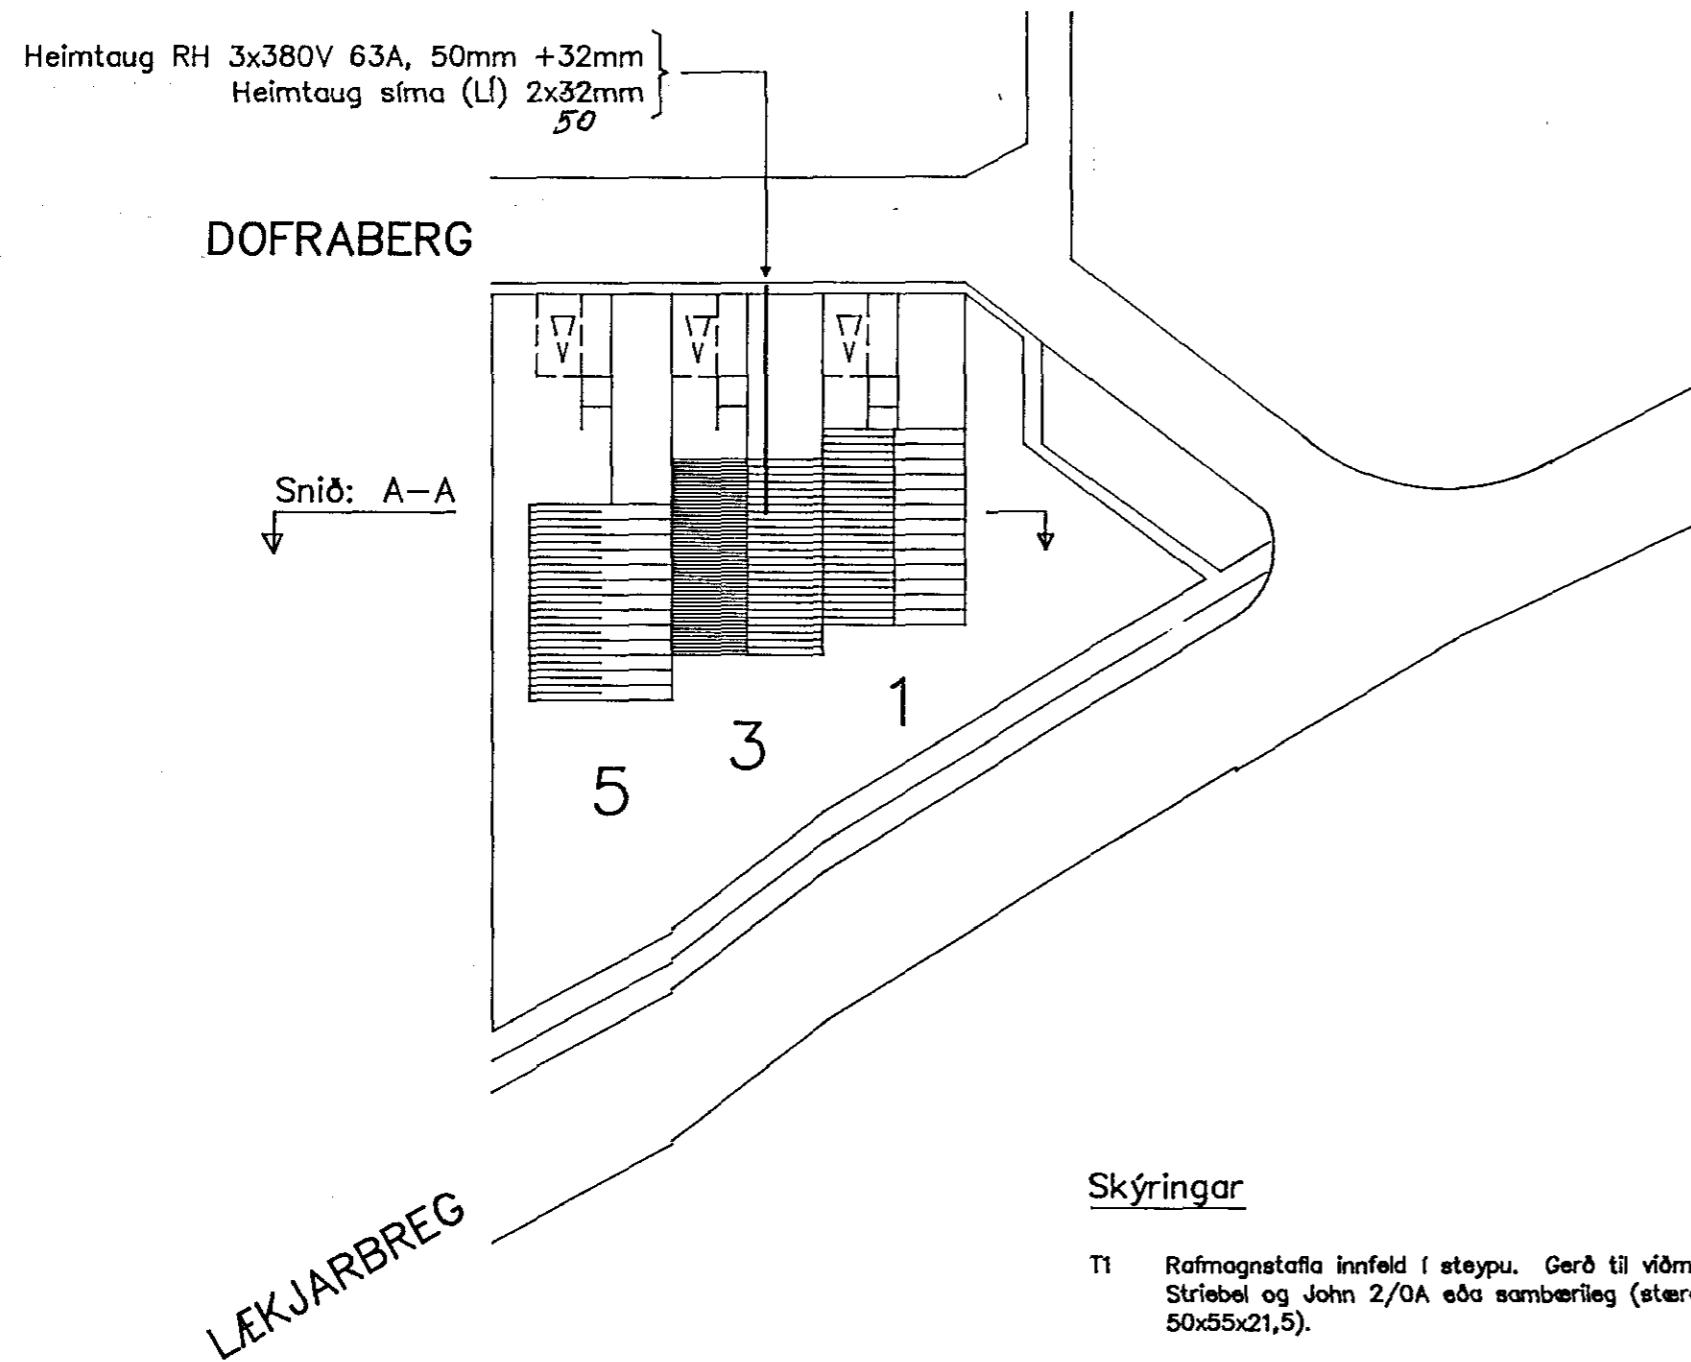

## Snið: A-A 1:100

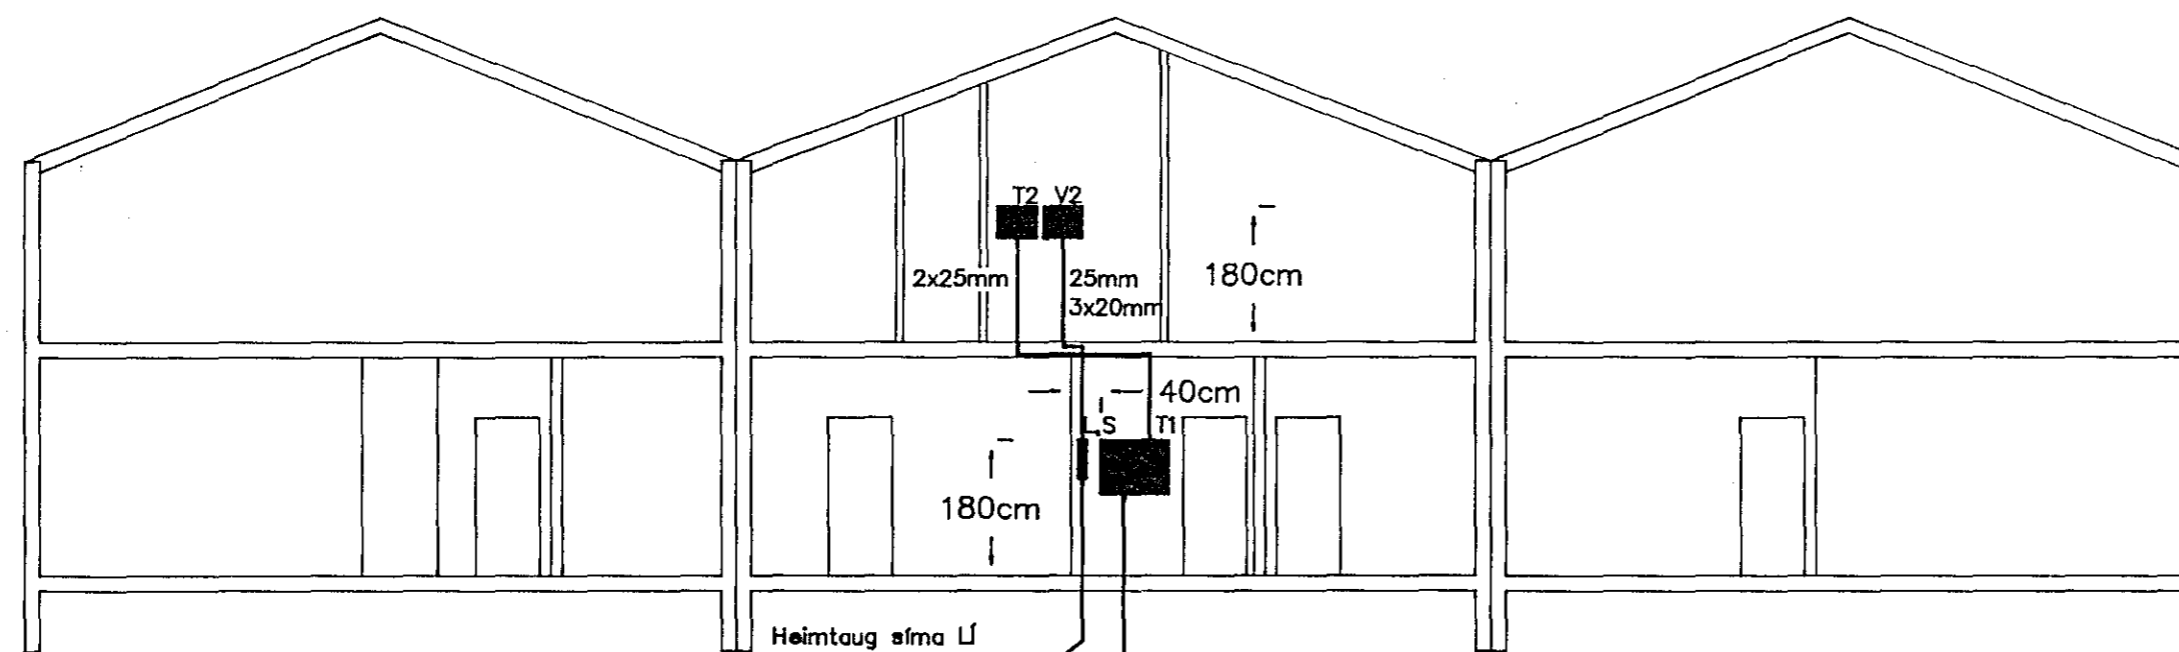

### Skýringar

- T1 Rafmagnstafía innfeld í steypu. Gerð til viðmiðunar Striebel og John 2/0A eða sambærileg (Stærð hxbxd 50x55x21,5).
- T2 Greinartafía innfeld í millivegg. Gerð til viðmiðunar Striebel og John UK220 eða sambærileg (Stærð hxbxd 39x31x8,5).
- L,S,V2 Innfeldir kassar fyrir smáspennulagnir. Gerð til viðmiðunar Striebel og John UK220 eða sambærileg (Stærð hxbxd 39x31x8,5).

## ALMENNAR SKÝRINGAR.

1. ALLAR PÍPUR ERU 16mm OG VÍR 1.5mm<sup>2</sup> NEMA ANNAD KOMI FRAM Á TEIKNINGUM. FJÖLDI VÍRA Í HVERJU RÖRI ER 3 NEMA ANNARS SÉ GETID
2. HÆDIR ROFA FRÁ FULLFRÁGENGNUM GÓLFI ERU 100cm NEMA ANNAD KOMI FRAM Á TEIKNINGU.
3. HÆDIR RAFMAGNS OG ANNARA SMÁSPENNUTENGLA FRÁ FULLFRÁGENGNUM GÓLFI ER 20 cm NEMA ANNAD KOMI FRAM Á TEIKNINGUM.
4. ÖLL MÁL ERU GEFIN UPP Í SENTIMETNUM OG ER ALLTAF MIÐAD VID FULLFRÁGENGID GÓLF EDA VEGGI. ÖLL MÁL MIÐAST VID MIÐJA DÓS.
5. ÞAR SEM PÍPUR ERU LAGÐAR HLÍÐ VID HLÍÐ Í LOFTUM EDA VEGGJUM SKAL HAFA A.M.K. 3 cm BIL Á MILLI RÖRA, ÞANNIG AÐ STEYPA GETI RUNNID NIÐUR Á MILLI.
6. ÖLL TÁKN ERU TÁKNRÆN OG BER AÐ SAMRÆMA LAGNIR AÐ TÆKJUM EFTIR AÐSTÆÐUM Á STADNUM OG EFTIR SÉRTEIKNINGUM.
7. GREINAR ERU EKKI SÝNDAR Í ÖLLUM TILVIKUM AÐ TÖFLU, EN ERU ÞÁ MERKTR MED VIDKOMANDI GREINARNÚMERI.
8. TIL SNERTUSPENNUNAVARNA SKAL NOTA NÚLLUN OG LEKASTRAUMSVÖRN.
9. MÁLMHLUTA LAGNA, TÆKJA, LAMPA OG RAFBÚNADAR SKAL JARDBINDA VANDLEGA.
10. MÁLSTRAUMUR ROFA OG TENGLA SKAL VERA MINST 10A.
11. JARDBINDA SKAL PÍPUKERFI FYRIR HEITA OG KALDAVATNSLÖGN. SKILA SKAL MÆLINGU AF JARDBINDINGUNNI OG SKAL HÚN UPPFYLLA KRÖFUR RAFVEITUNNAR.

BREYTING A	BREYTING B	BREYTING C	BREYTING D	VERKHEITI DOFRABERG 3, HAFNARFIRDI	RAFTÆKNISTOFAN SUDURLANDSBRÁUT 4 - Sími 91-660080	DAGS. Ágú 88
MKV 1:100 : 500	TEIKNAD BrB	YFIRF.	SAMP.	VERKHLUTI AFSTÖÐUMYND, SNIÐ, ALM. SKÝRINGAR	HANNAÐ SH/BrB	TEIKN.NR. 33-040-2-302