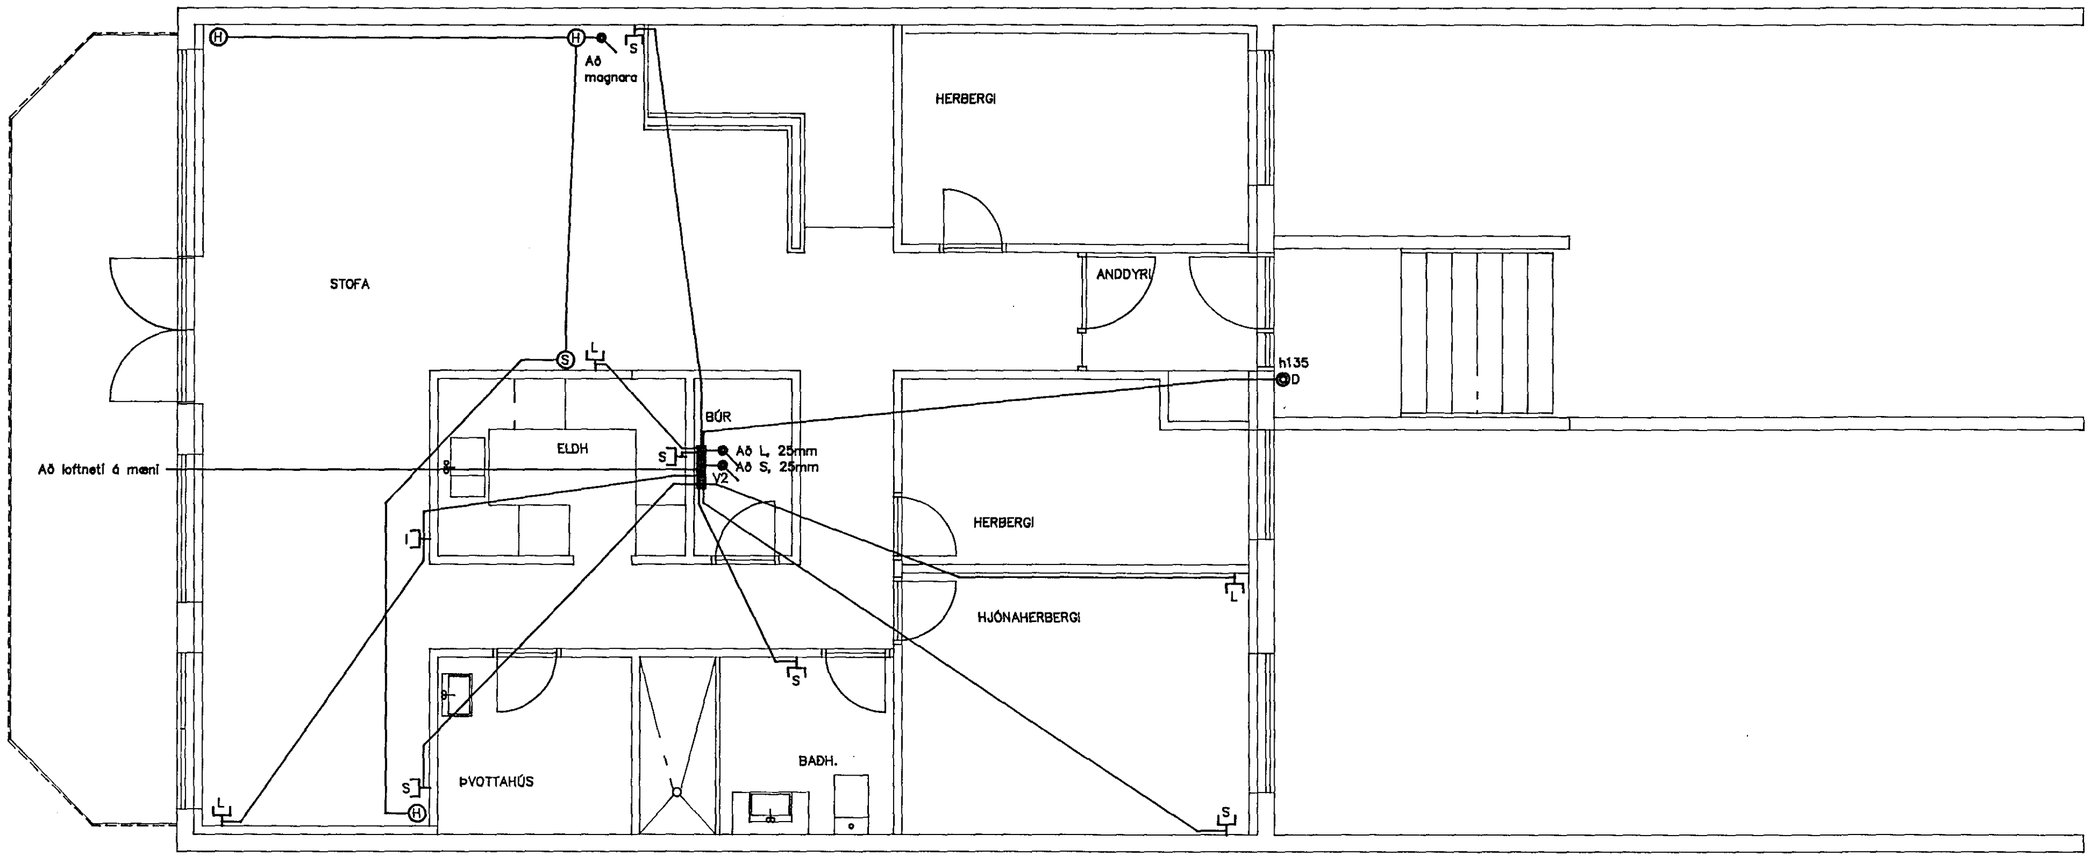

SKÝRINGAR

- H — Tengibox fyrir hátalarakerfi
- H — Hátalari
- S — Styrkdtillir
- L — Loftnetstengill
- S — Símatengill
- L — Tengikassi fyrir loftnetslagnir
- S — Tengikassi fyrir símalagnir
- V2 — Smáspennutafla 2. hæð

BREYTING A	BREYTING B	BREYTING C	BREYTING D	VERKHEITI: DOFRABERG 3, HAFNARFIRÐI		RAFTÆKNISTOFAN SUÐURLANDSBRAUT 4 - SÍMI 91-680080	DAGS.: Ágú 88
MKV: 1:50 (CM 0 5 10)	TEIKNAÐ: BrB	YFIRF.	SAMP.	VERKHLUTI: SMÁSPENNULAGNIR 2. HÆÐ		HANNAÐ: SA/BrB	TEIKN.NR.: 33-040-2-306 / BREYT.