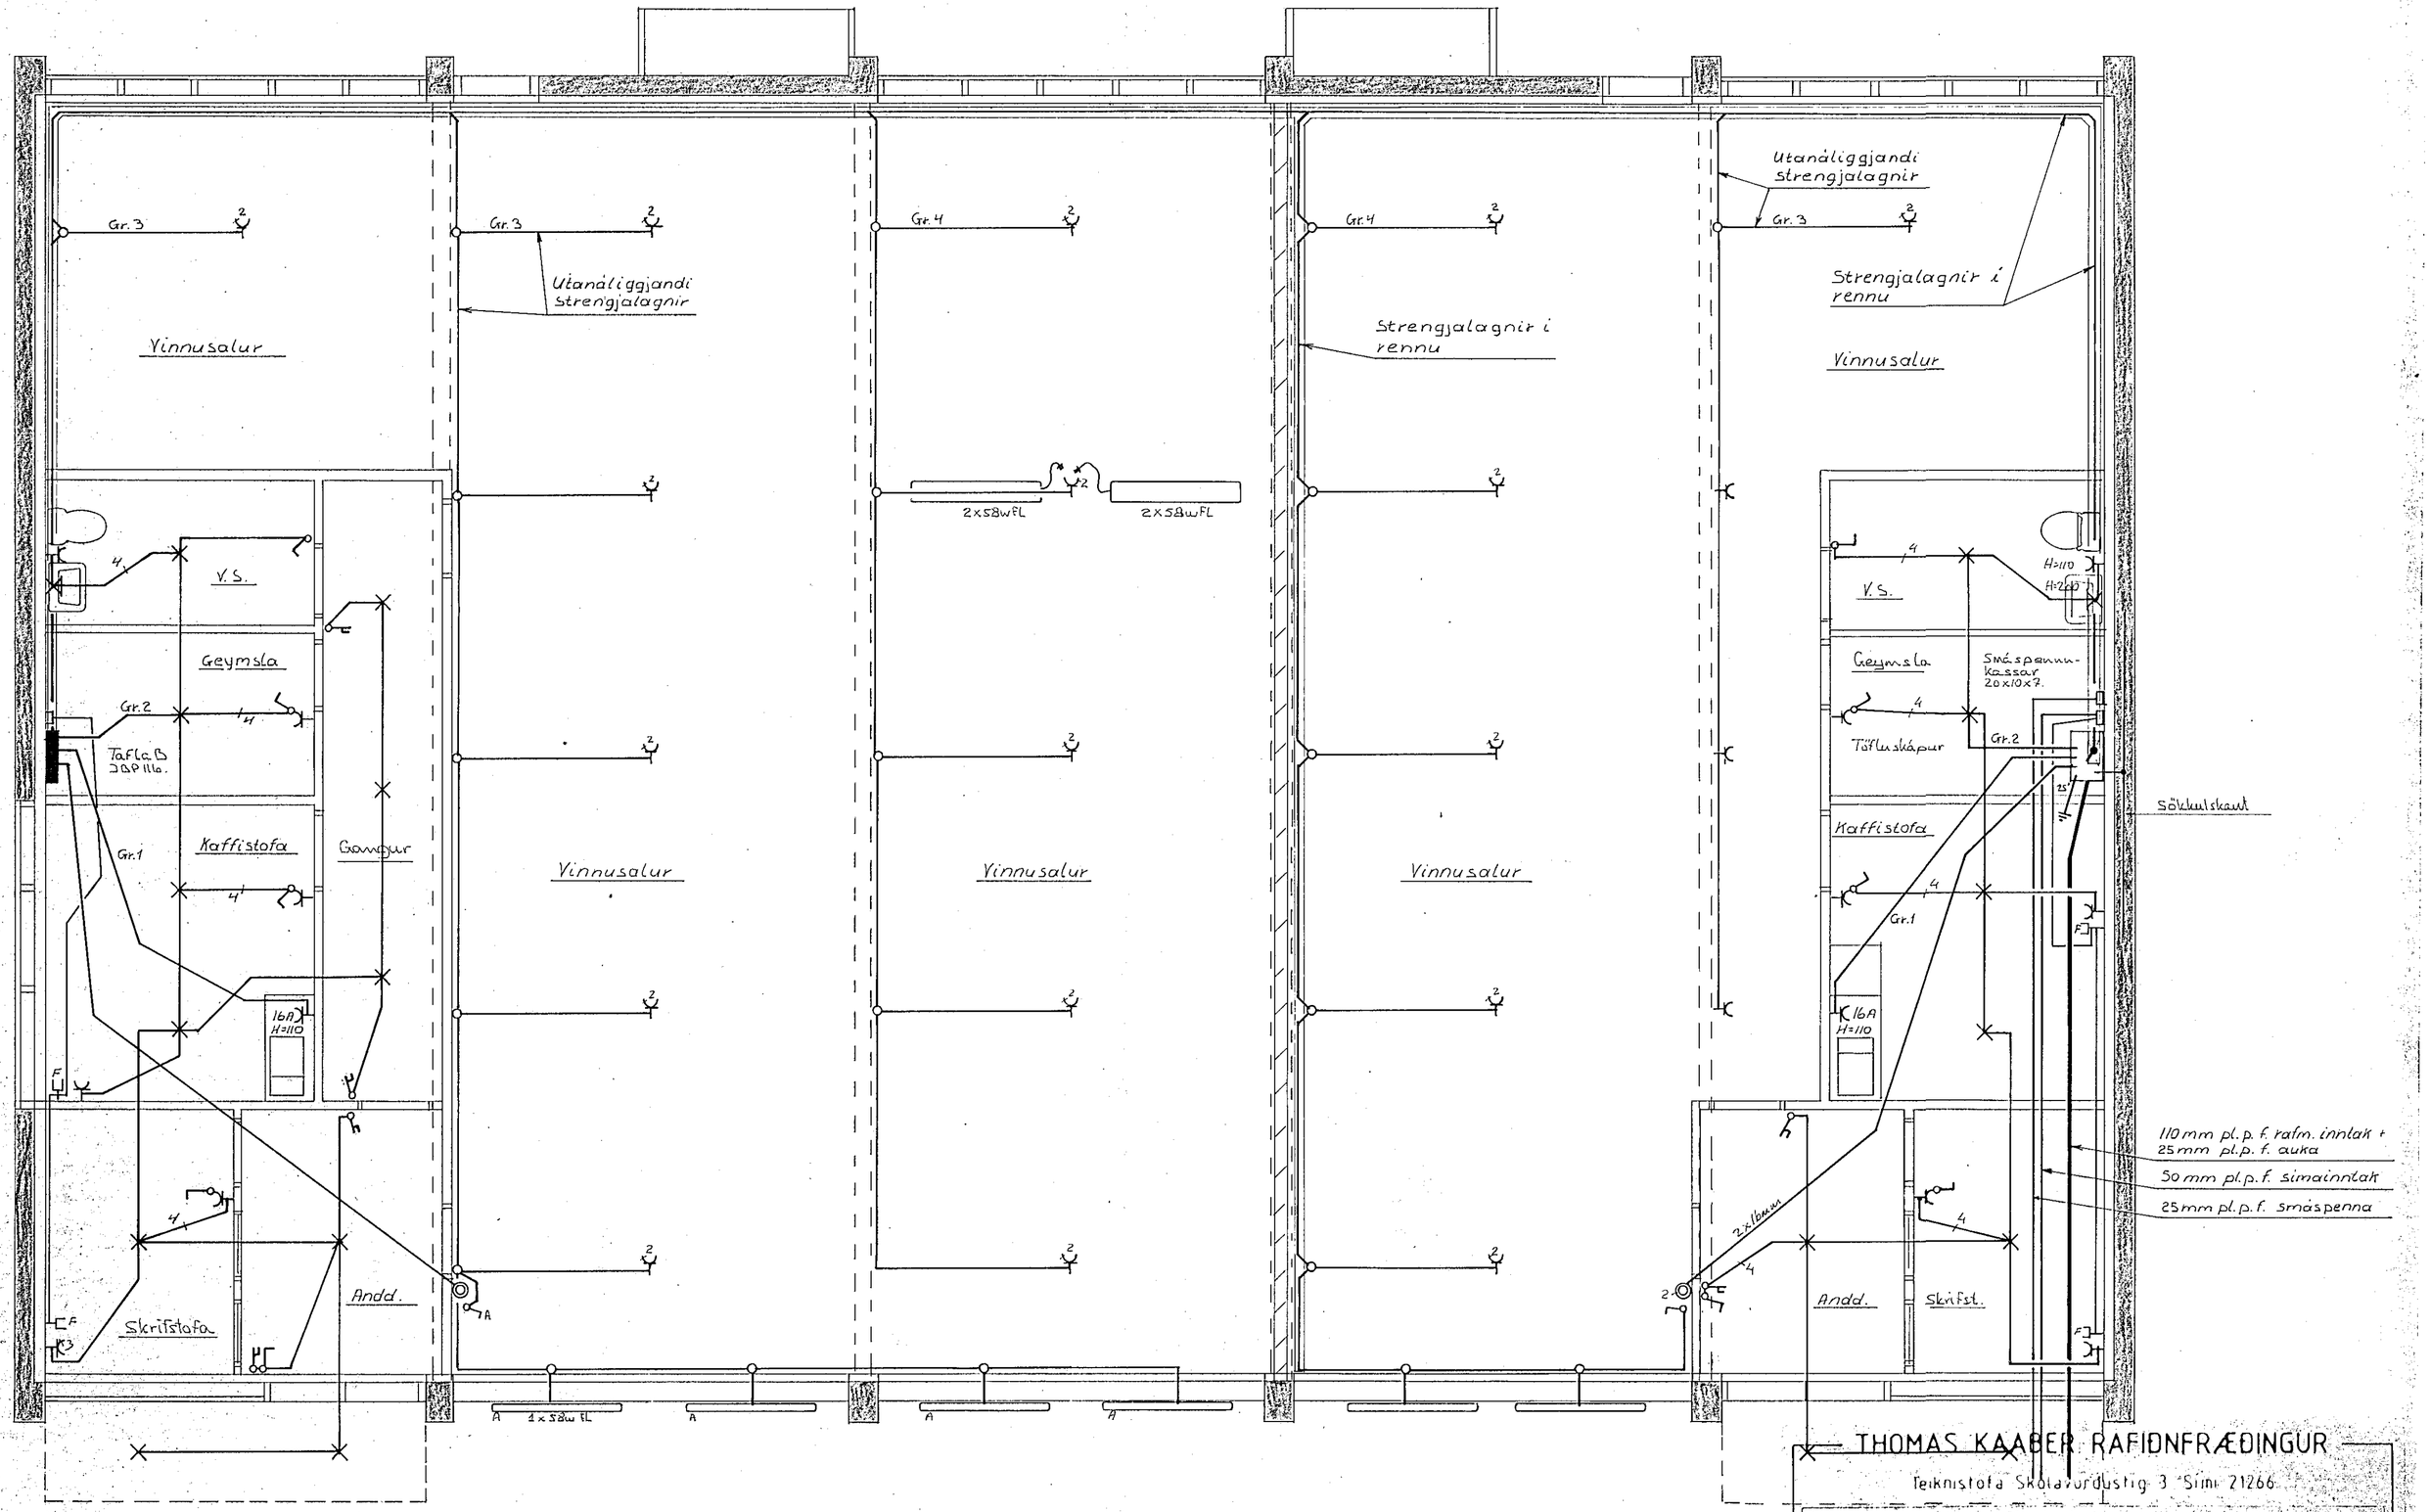

THOMAS KAABER RAFIÐNFRÆÐINGUR

Teiknistofa Skólavörðustig 3 Sími 21266

EYRARTRÖÐ 16
GRUNNMYND
RAFLÖGN

verk 563	bl 2	2	m 1:50	d SEPT '88	t LGS
breytt				samp Thomas Kaaber	