



Snið Mkv. 1:100

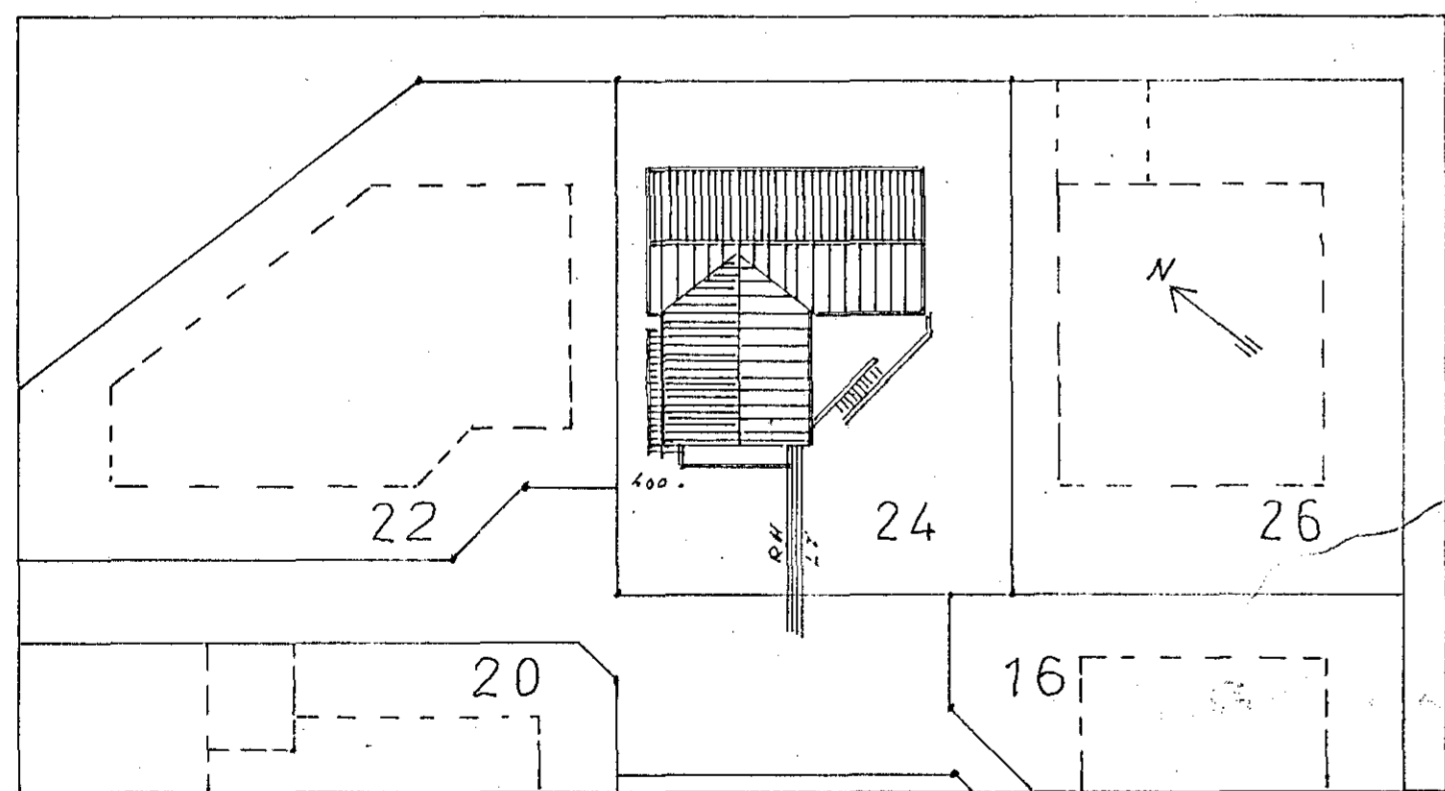

Afstöðumynd Mkv. 1:500

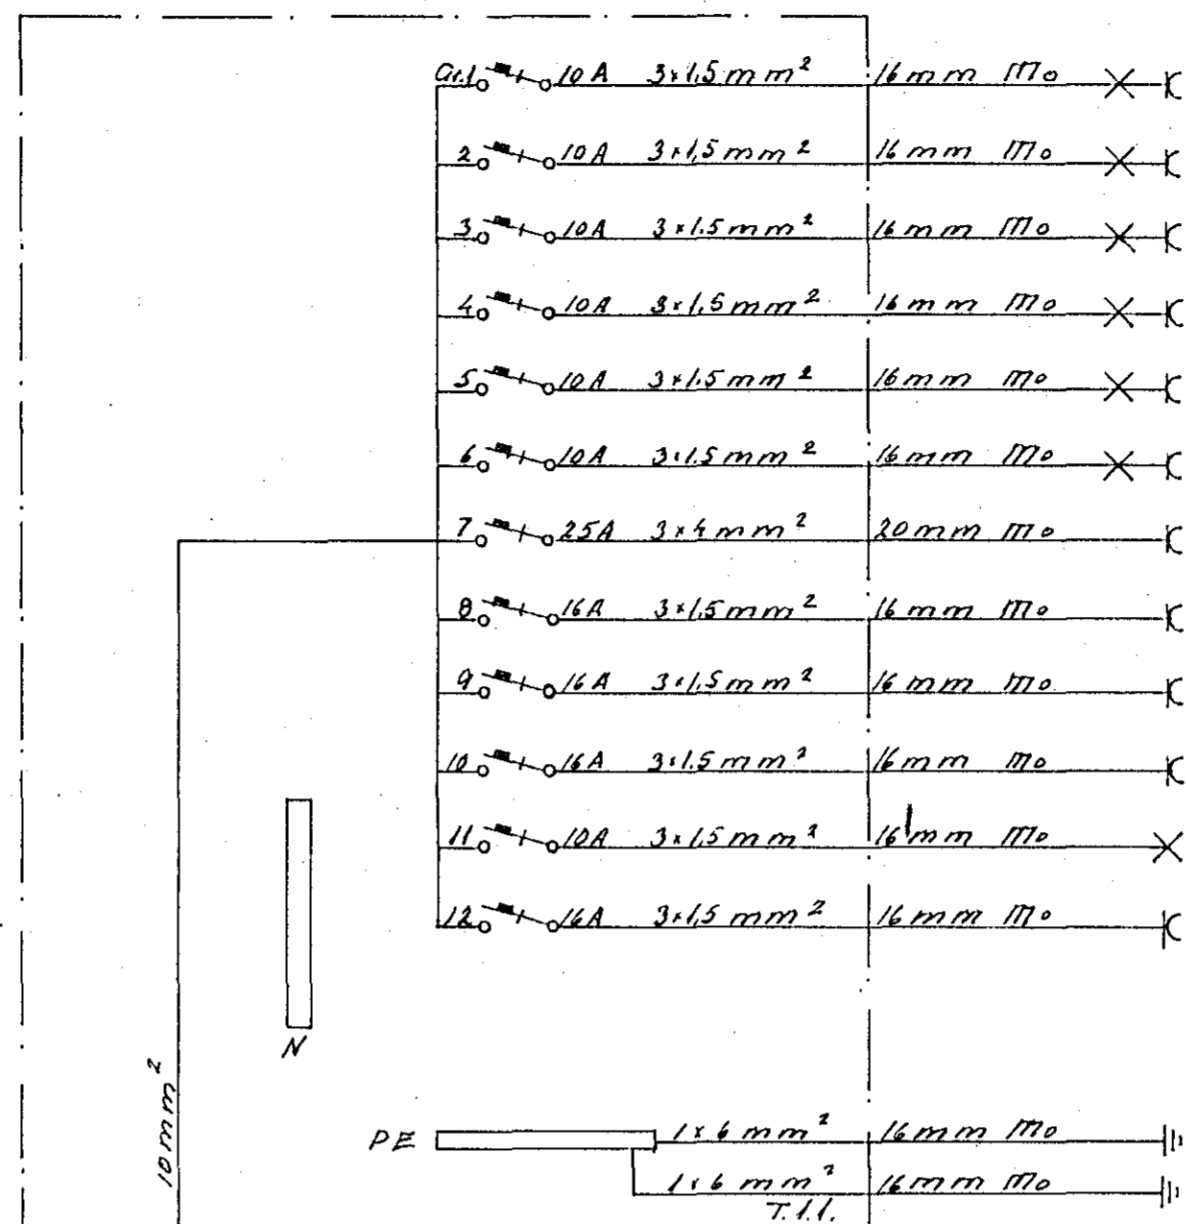


- Ljós í stofu
- Ljós í herb.
- Ljós í eldh.
- Ljós í gangi, fjölskylduh. og útl.
- Ljós í bádum og þvottah.
- Ljós í hjónah. og vinnuh.
- Eldav.
- Þvottavél
- Þurrkari
- Uppþvottav.
- Útilysing
- Örbylgjuöfn
- Spennujöfnun
- " - "

Sambýkkt 20-1 1989
VEGNA Fyllnadabreytingar
Ólafur Guðsson
f.h. Rafveitu Hafnarfjarðar

Inntök sambýkkt 12.11. 1989
f.h. RAFVEITU HAFNARFJARÐAR
Albert Jónsson

HÖSVEITA TENGIST A 3-FASA

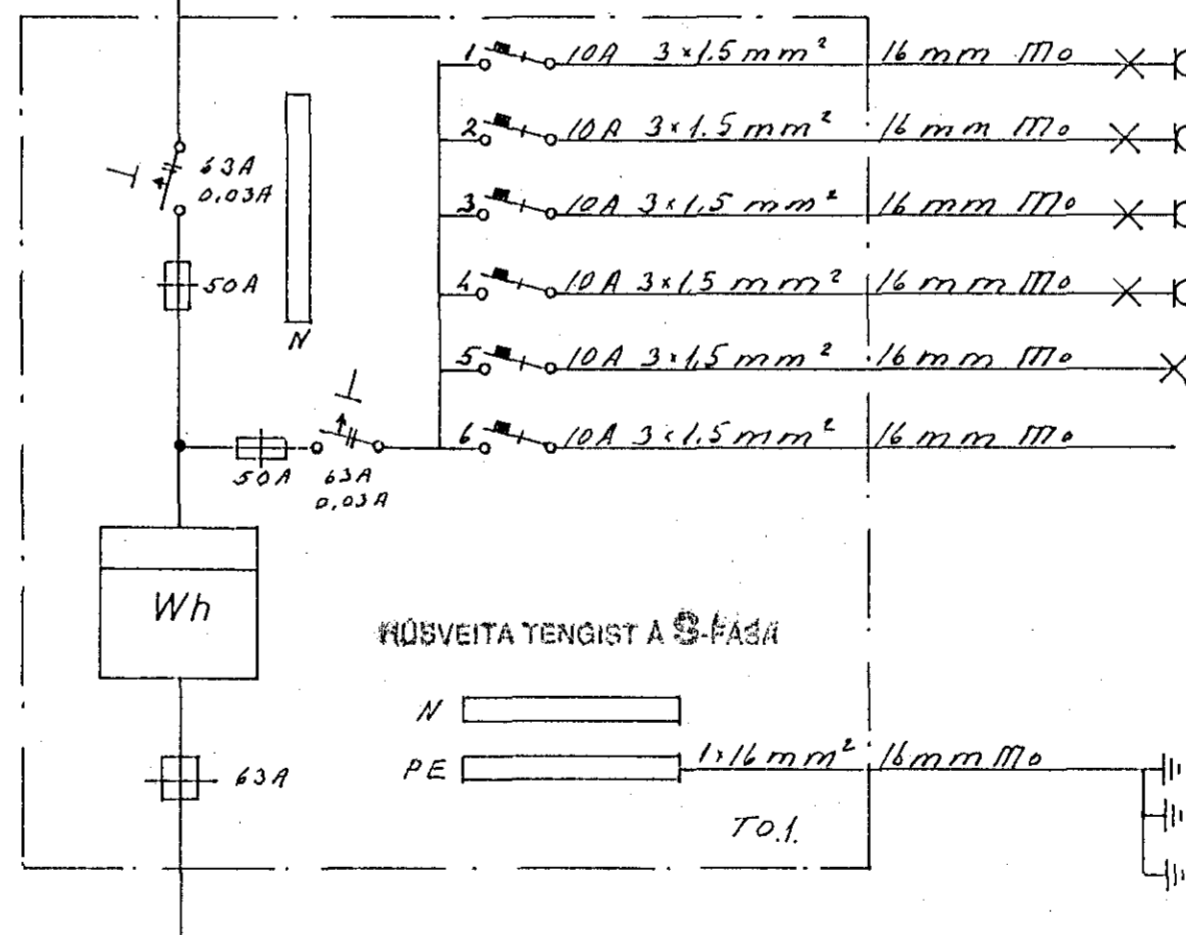

- Ljós í bílg. og vinnuh.
- Ljós í bílg.
- Ljós í andd.
- Ljós í geymslu og v.s.
- Ljós í geymslu úti
- Dyrasími
- Spennujöfnun
- " - "
- Sökkulskaut

TEIKNING NR. 2661

TEIKNISTOFA STEFÁNS V. ÞORSTEINSSONAR		
ARNARHRAUNI 36 HAFNARFIRÐI SÍMI: 52136		
BREYTT:		H. SVP T.S/Þ.S.
	FAGRABERG 24	M. 1:100 1:500
	RAFLOGN	N. 407 B.3 af 3
	TÖFLUTENING SNIÐ O.F.L.	D. 180688
		<i>Ólafur Guðsson</i>