



Aðalttafla TA1

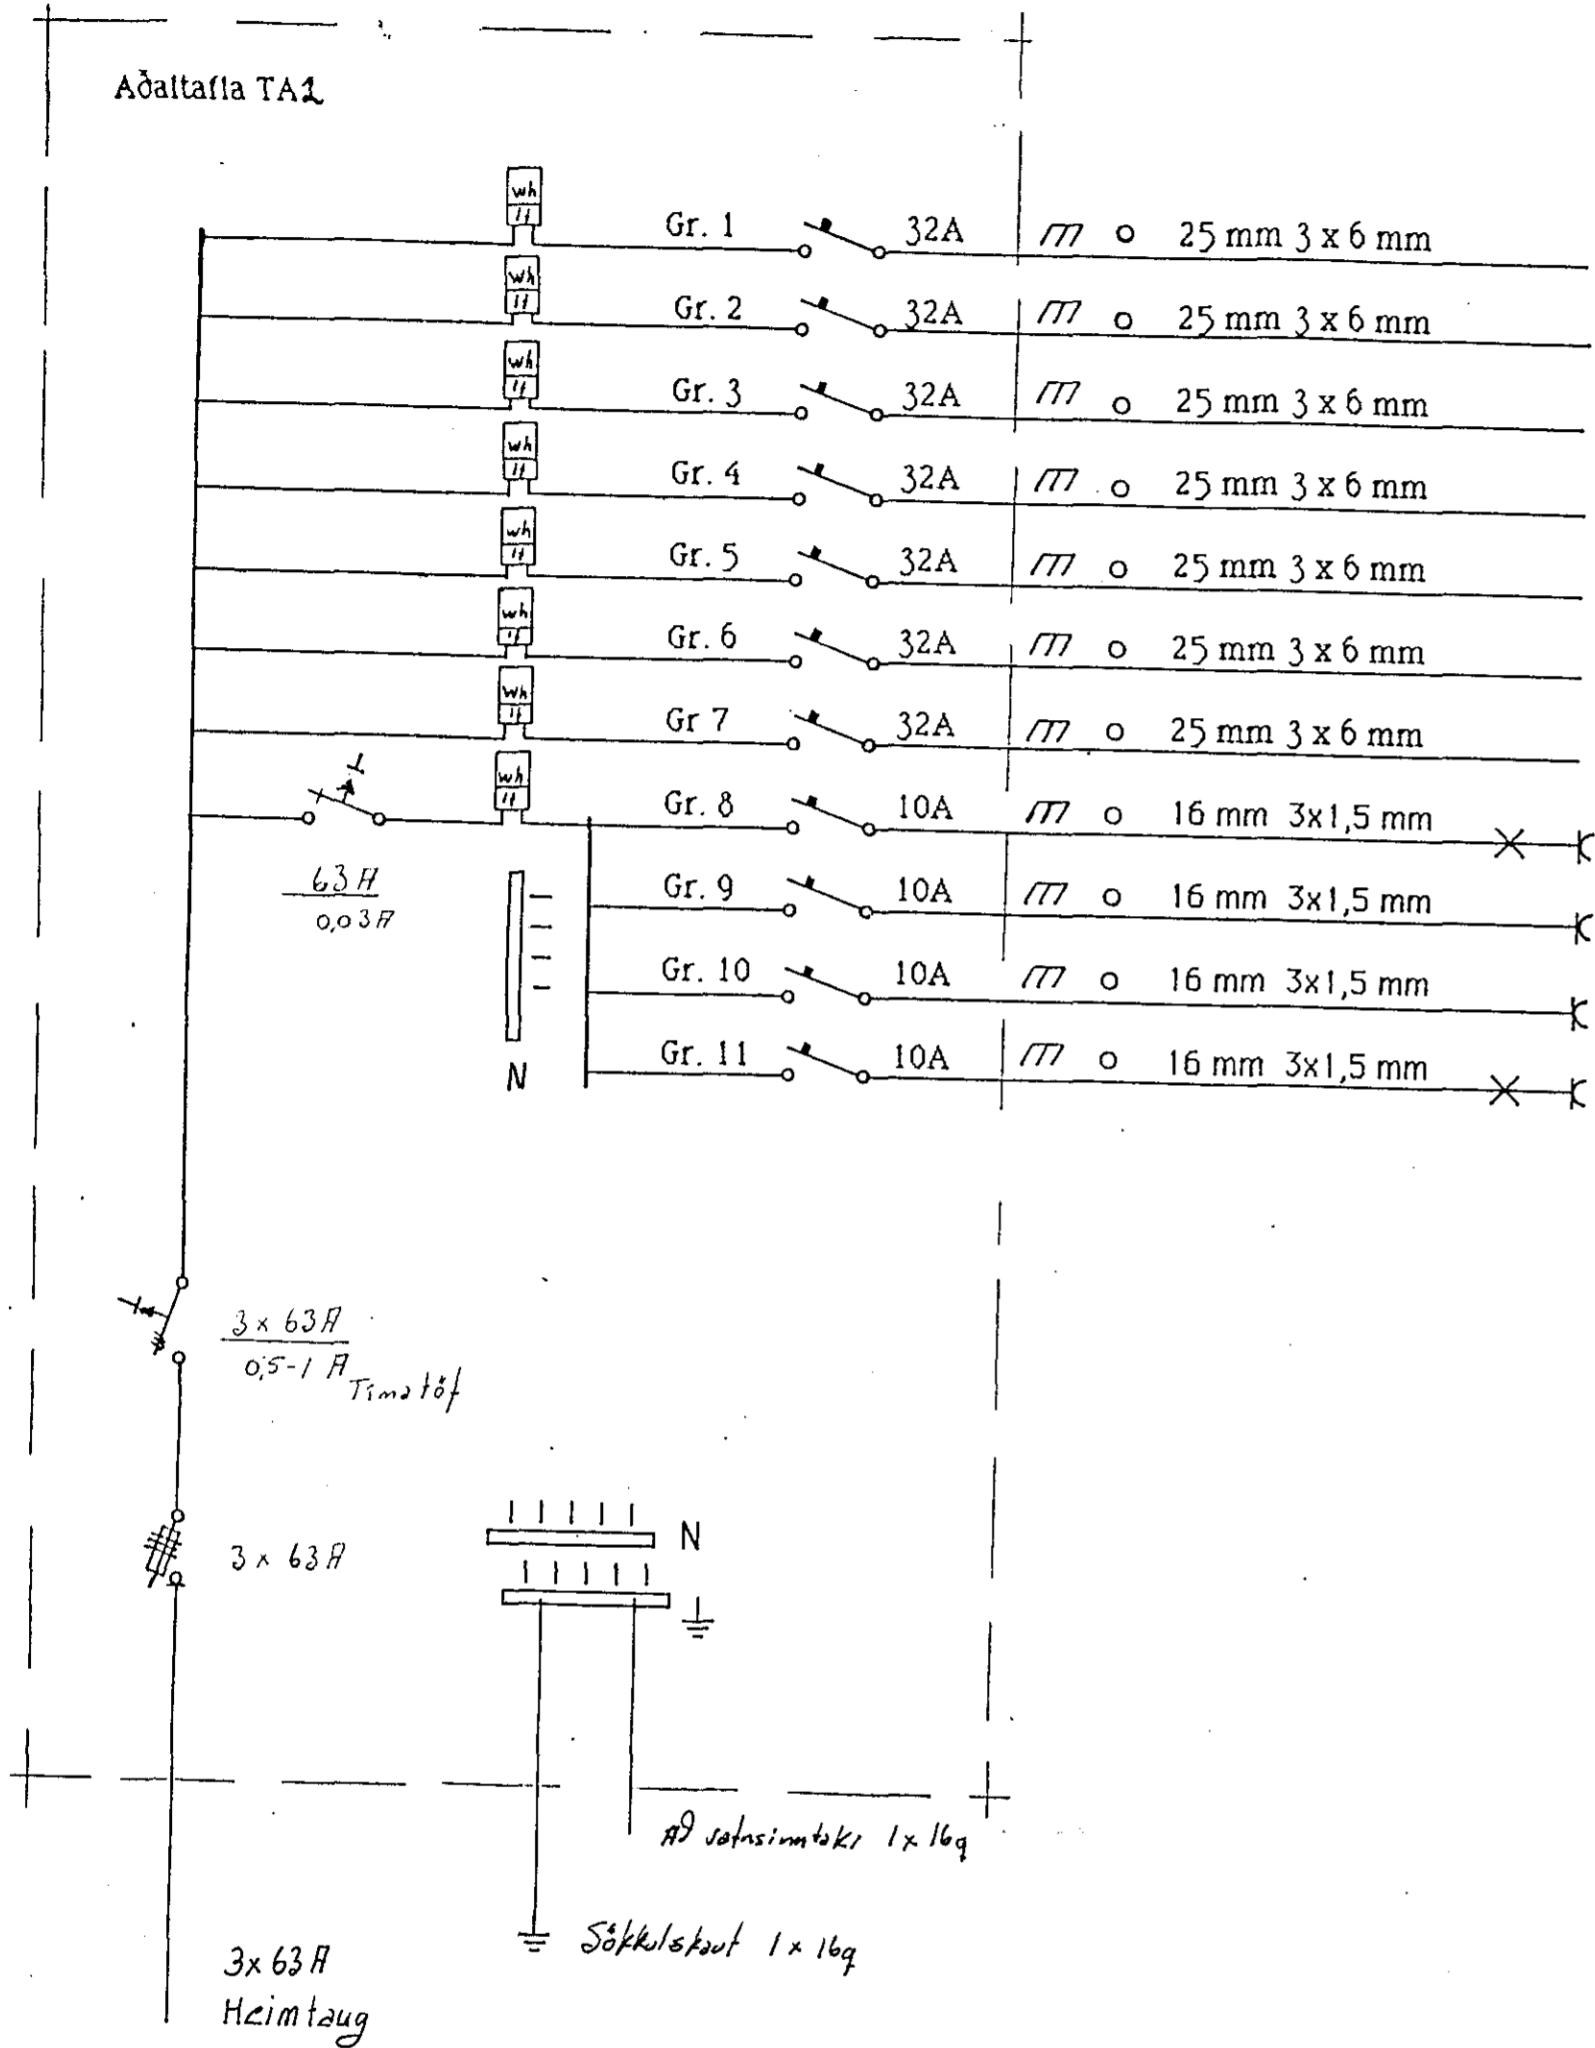


- Að töflu T 0,1
- Að töflu T 1,1
- Að töflu T 1,2
- Að töflu T 2,1
- Að töflu T 2,2
- Að töflu T 3,1
- Að töflu T 3,2
- Hjól/v., Sorp, Gangur
- Dyrasími
- Loftnedskerfi
- Stigahús og svalir

Greinartafla T 0,1 - 1,1 - 1,2 - 2,1 - 2,2 - 3,1

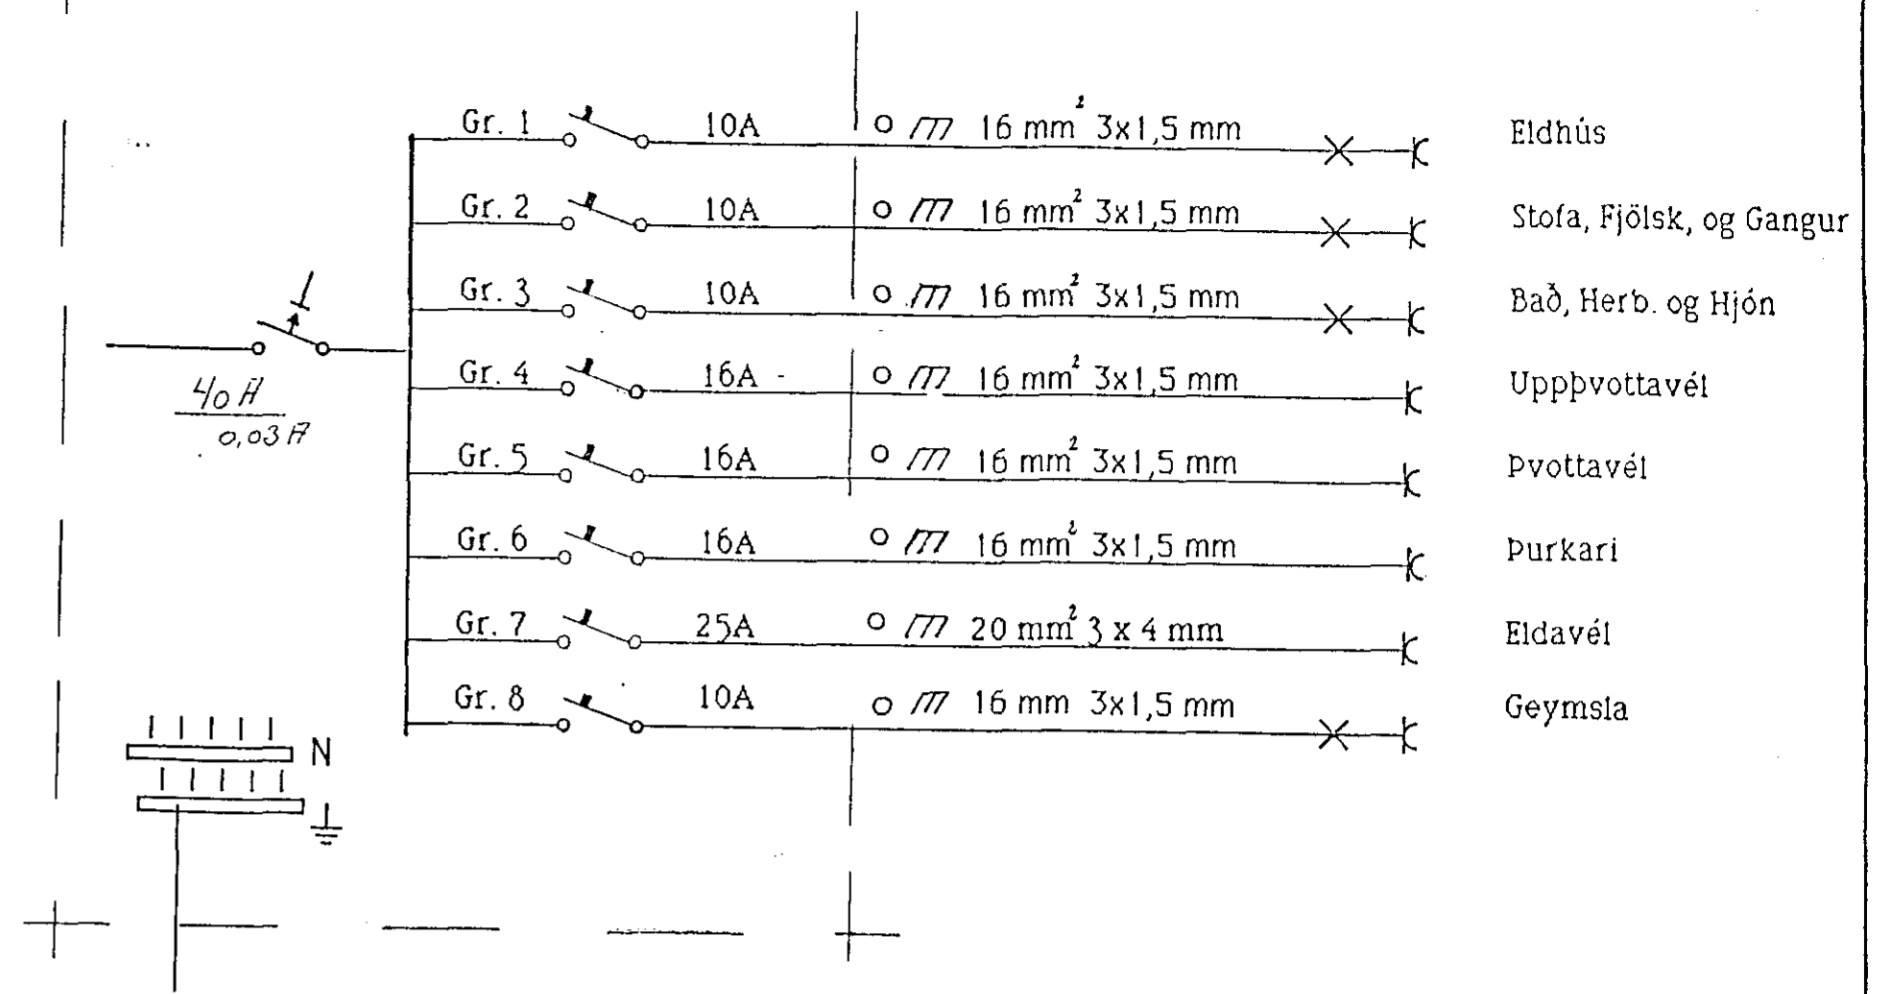

- Eldhús
- Stofa, Fjölsk, og Gangur
- Bað, Herb. og Hjón
- Upppvottavél
- Pvottavél
- Purkari
- Eldavél
- Geymsla

Greinartafla T 3,2

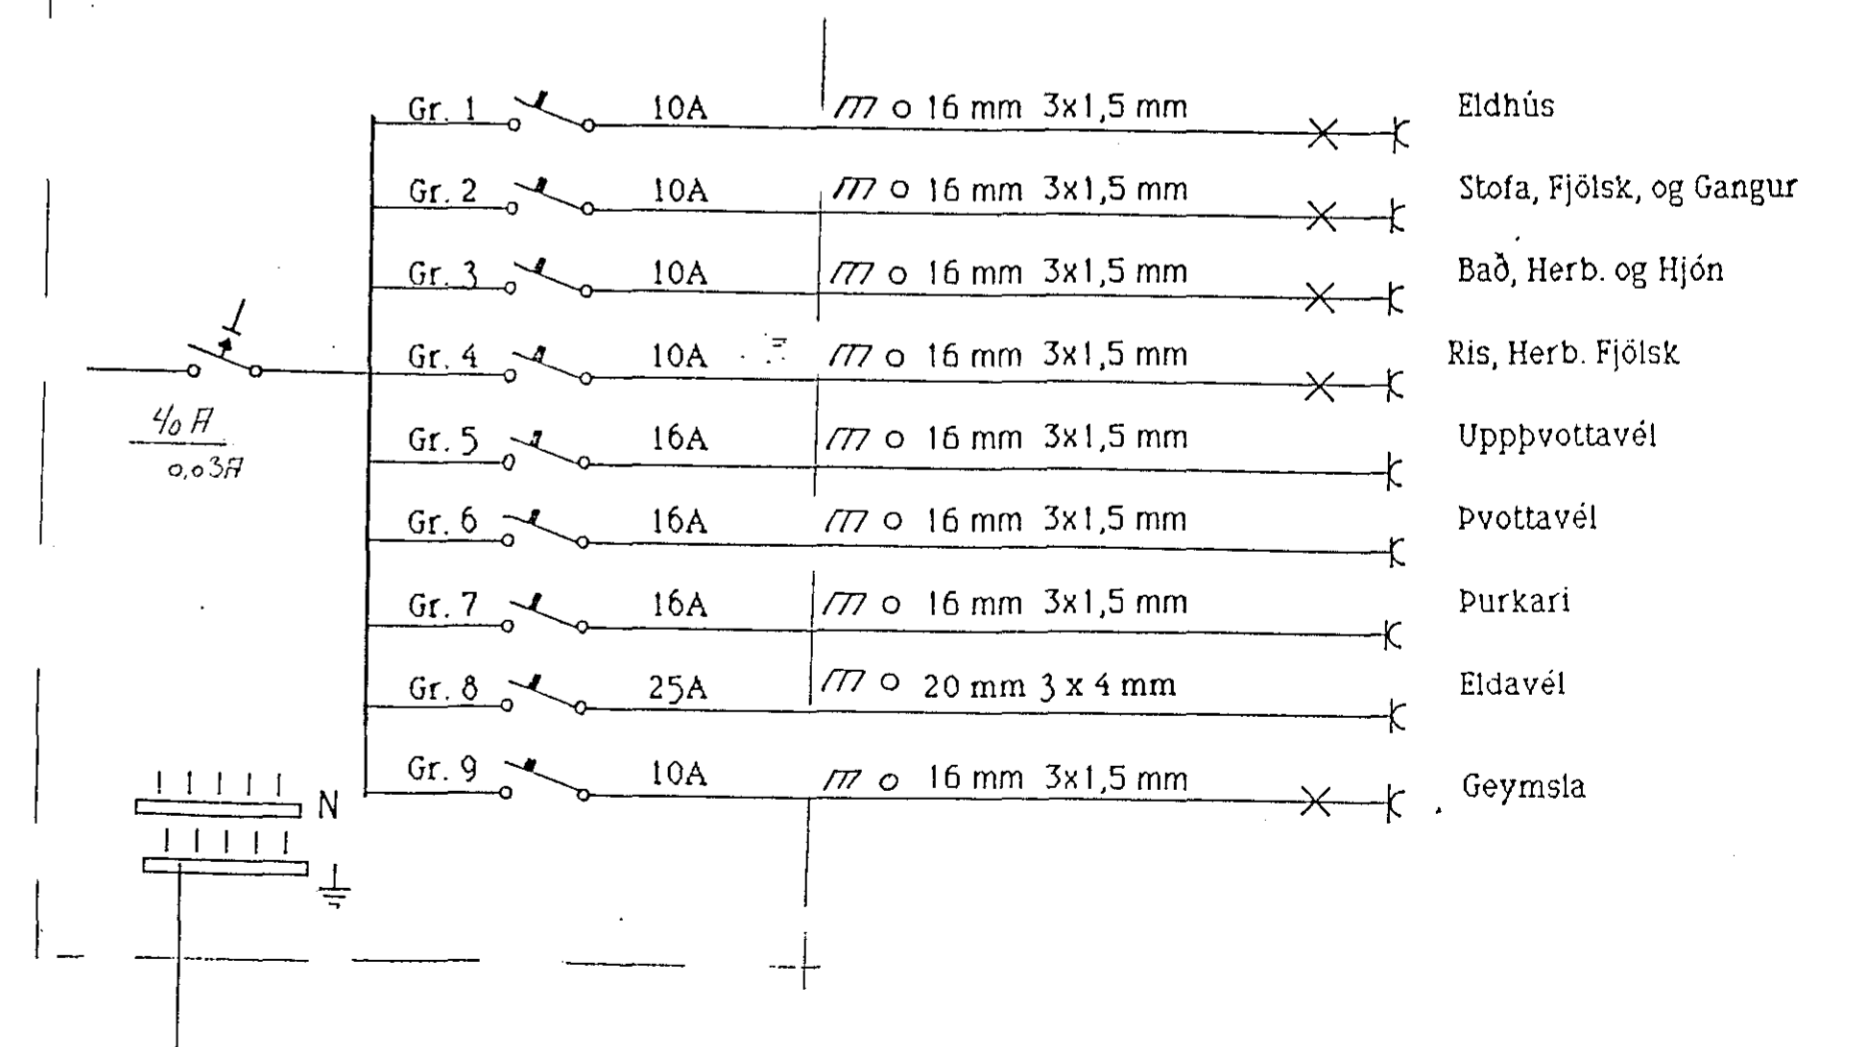

- Eldhús
- Stofa, Fjölsk, og Gangur
- Bað, Herb. og Hjón
- Ris, Herb. Fjölsk
- Upppvottavél
- Pvottavél
- Purkari
- Eldavél
- Geymsla

Flokkun	Kvarði	Fagrihvammur 2b	
Hannað	Teknað		
Vark	Blíð	Frn. bl.	2648
Breyting			
Kópavogur		Skemmuveg 30 200 Kópavogi Sími 44 5 66	samvirki