




Afstöðumynd
1:500

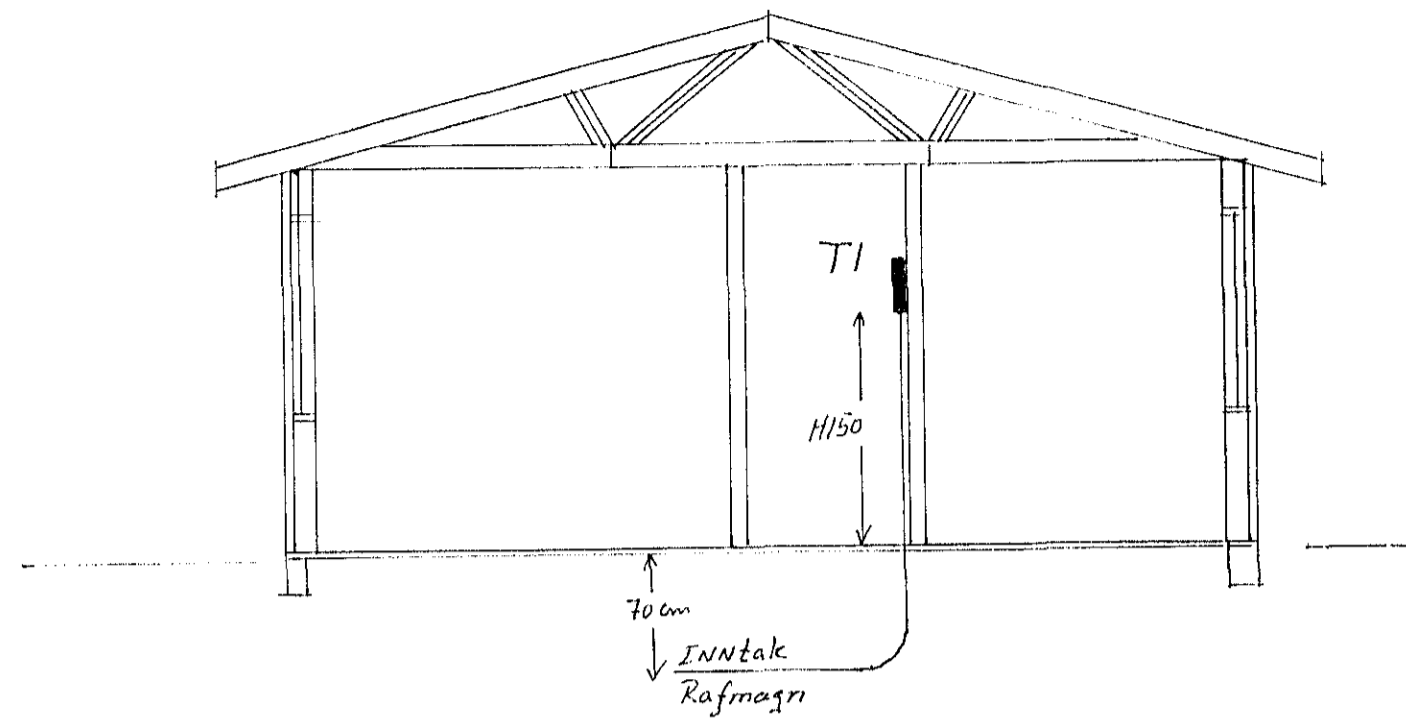

Kennisnið í kennslustofu

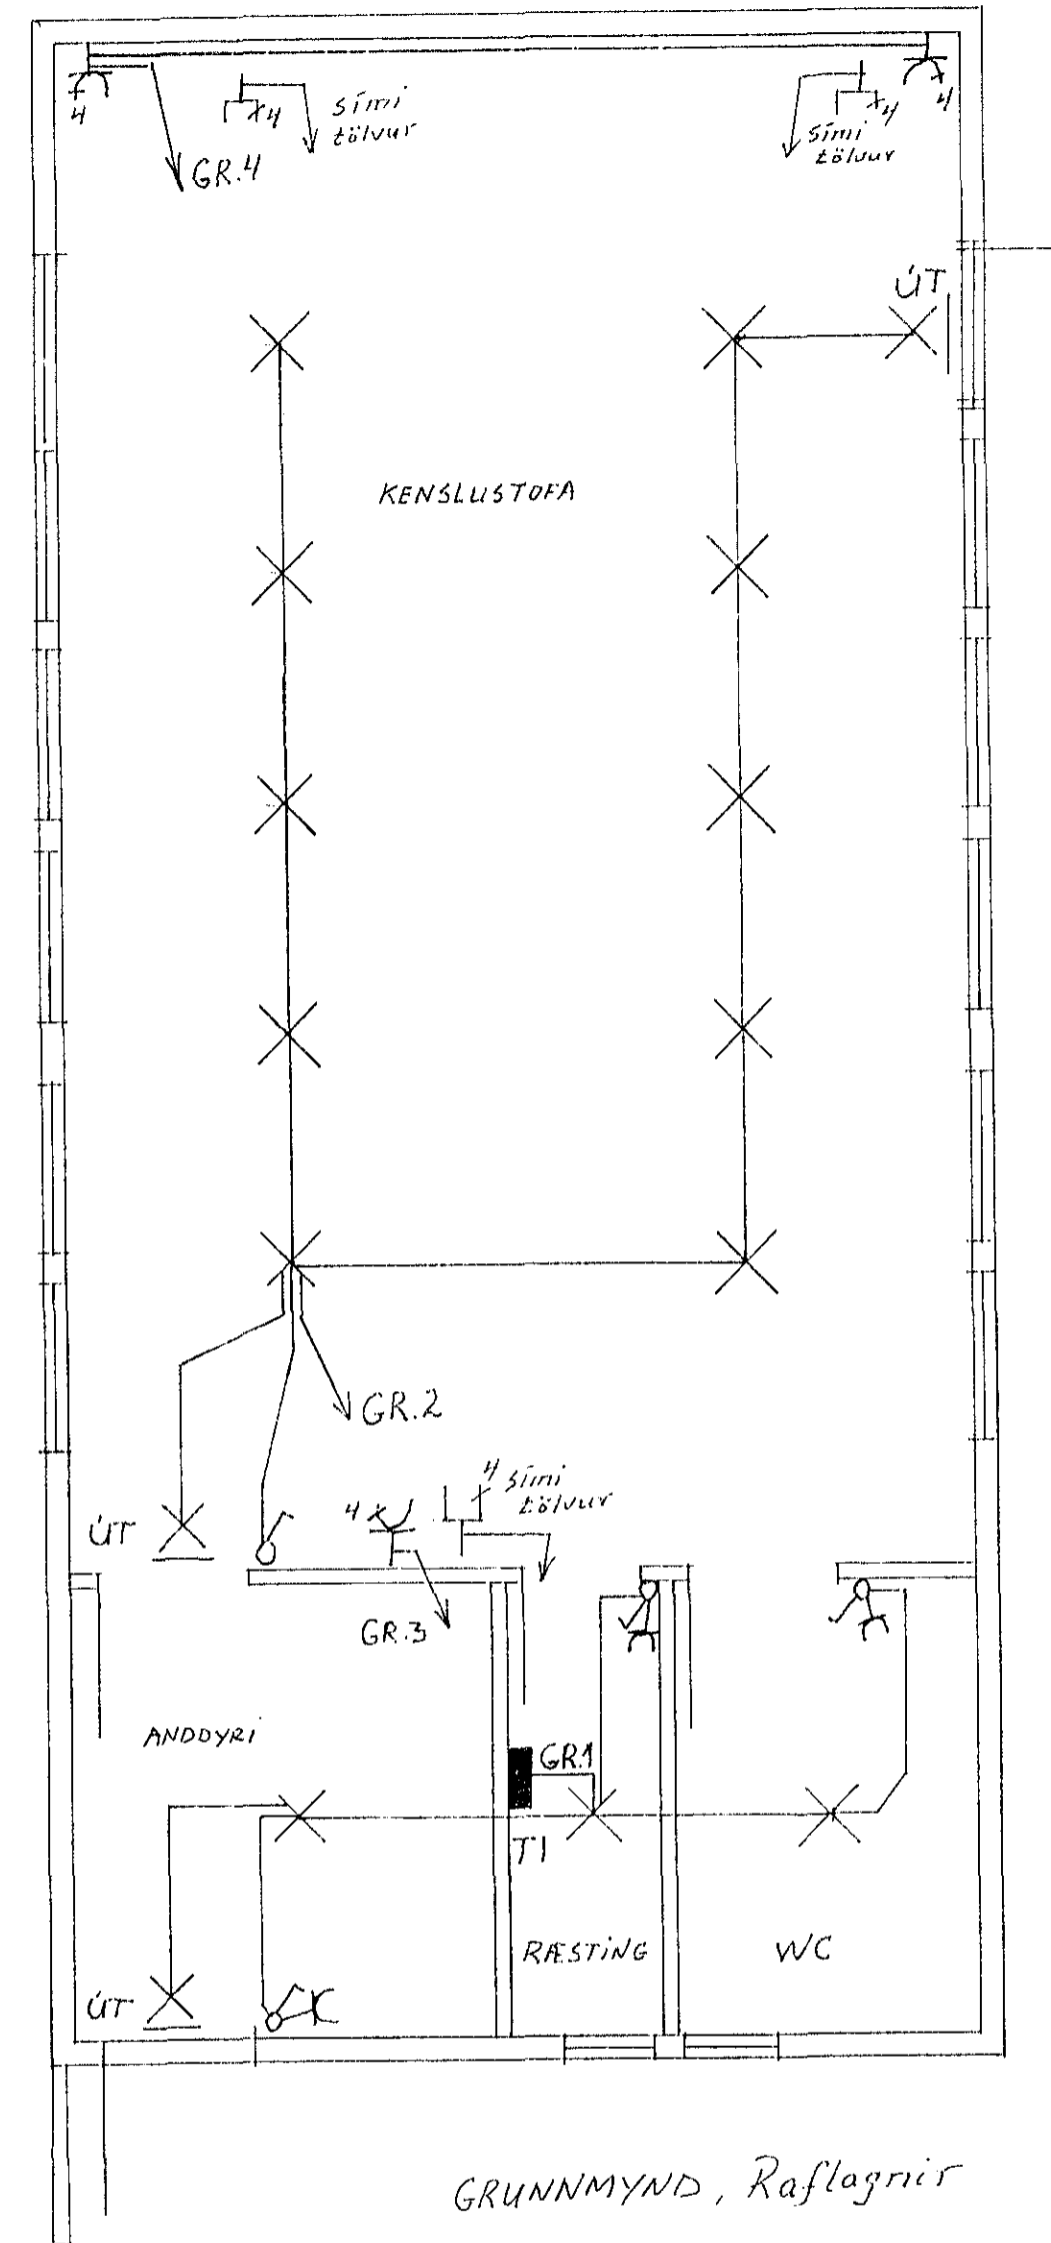

GRUNNMYND, Raflagr

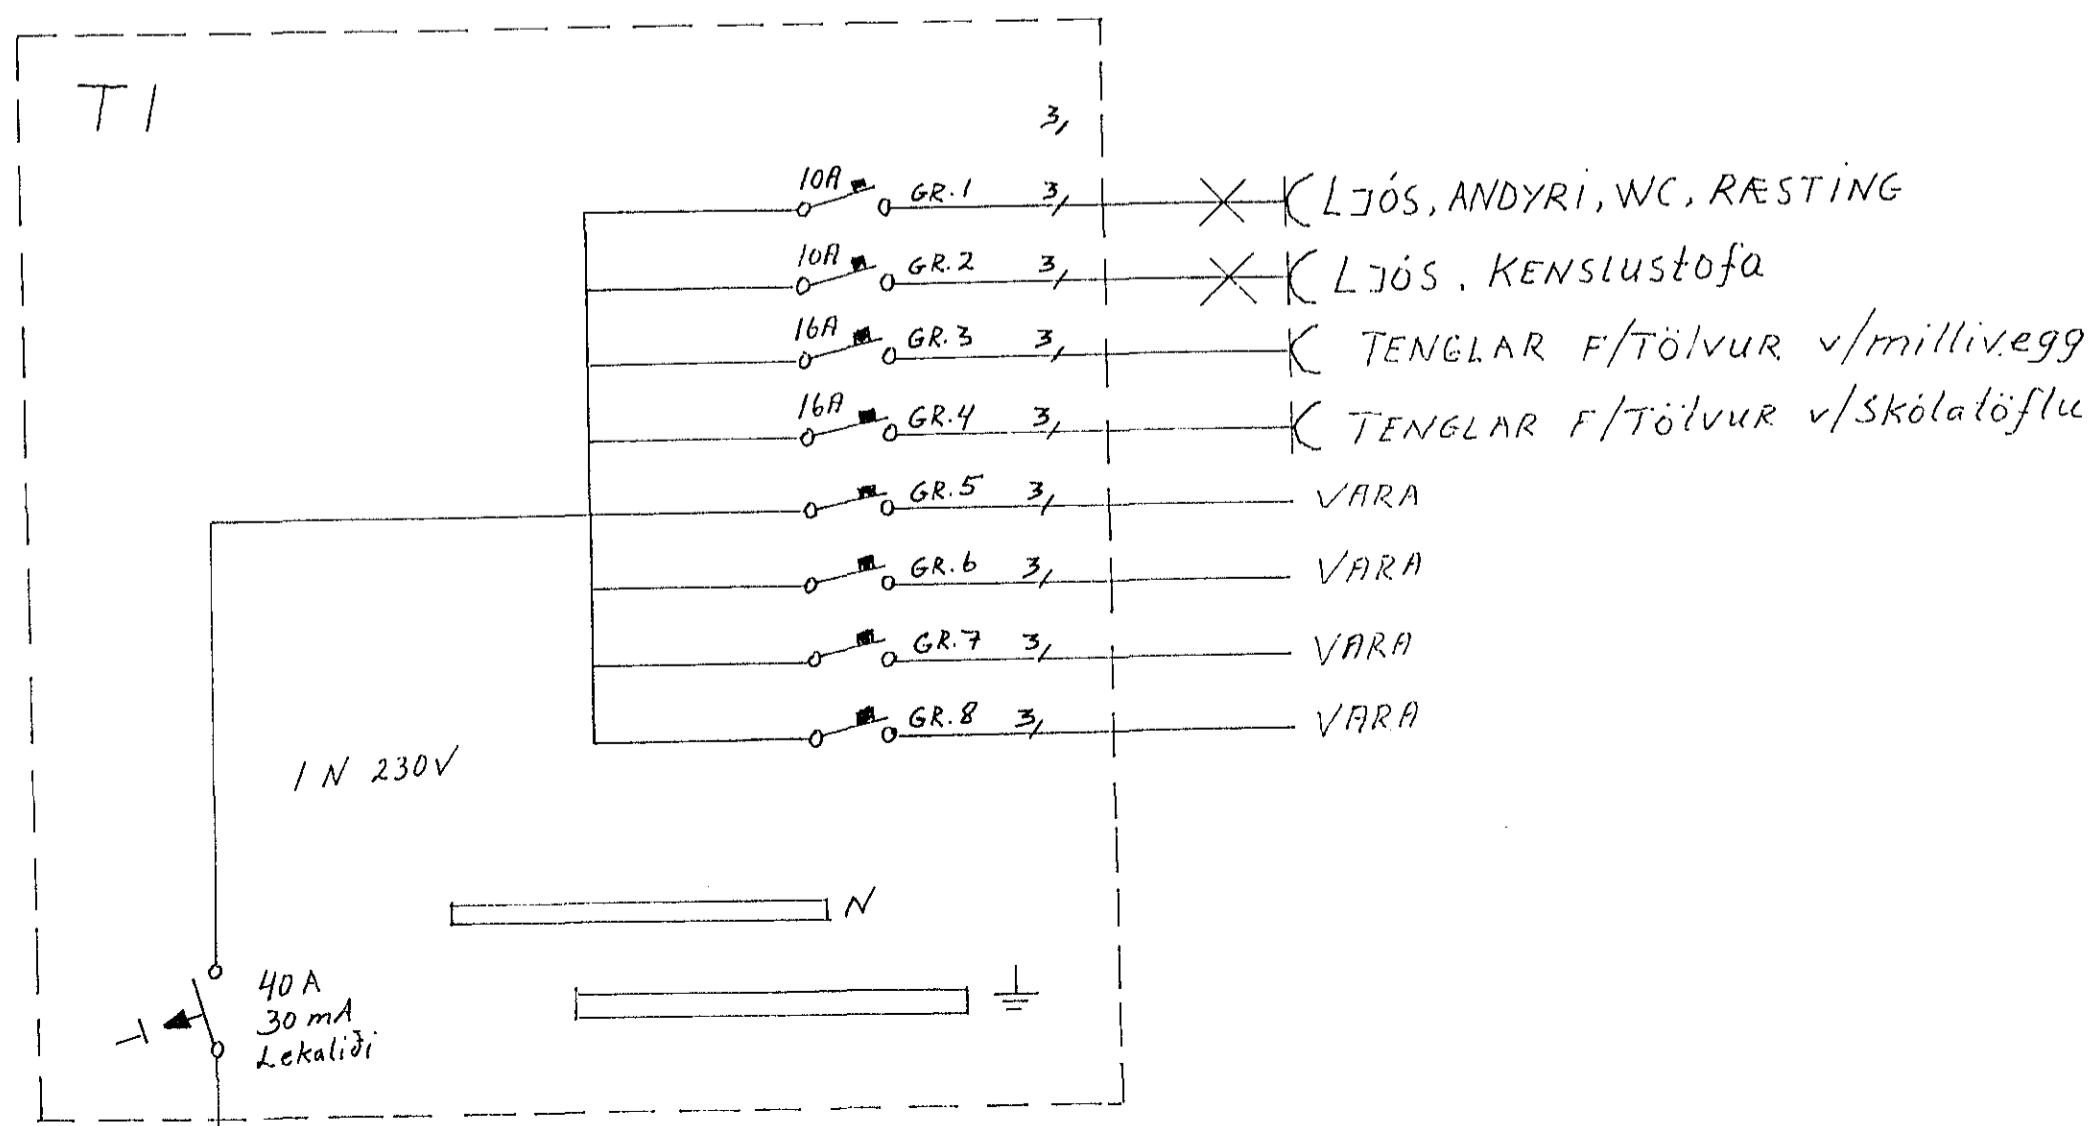

Færanlegar Kennslustofur

Stidunberg 2

verkkaupi: Byggingarlist ehf	Verktaki: Rafsveinn ehf	Gsm: 896-3312
Verkhliuti: Lágspenna, Smáspenna	Dagsetning: 6. ágú. 02	
Götuheiti: Setbergsskóli	Teiknað: Sveinn Þorsteinsson	Kt: 071062-3689
Staður: Hafnafjörður	Blað: 1 af 1	kvarór: 1/500 1/100 1/50

01.12