



HÚSVEITA TENGIST A T-PASA

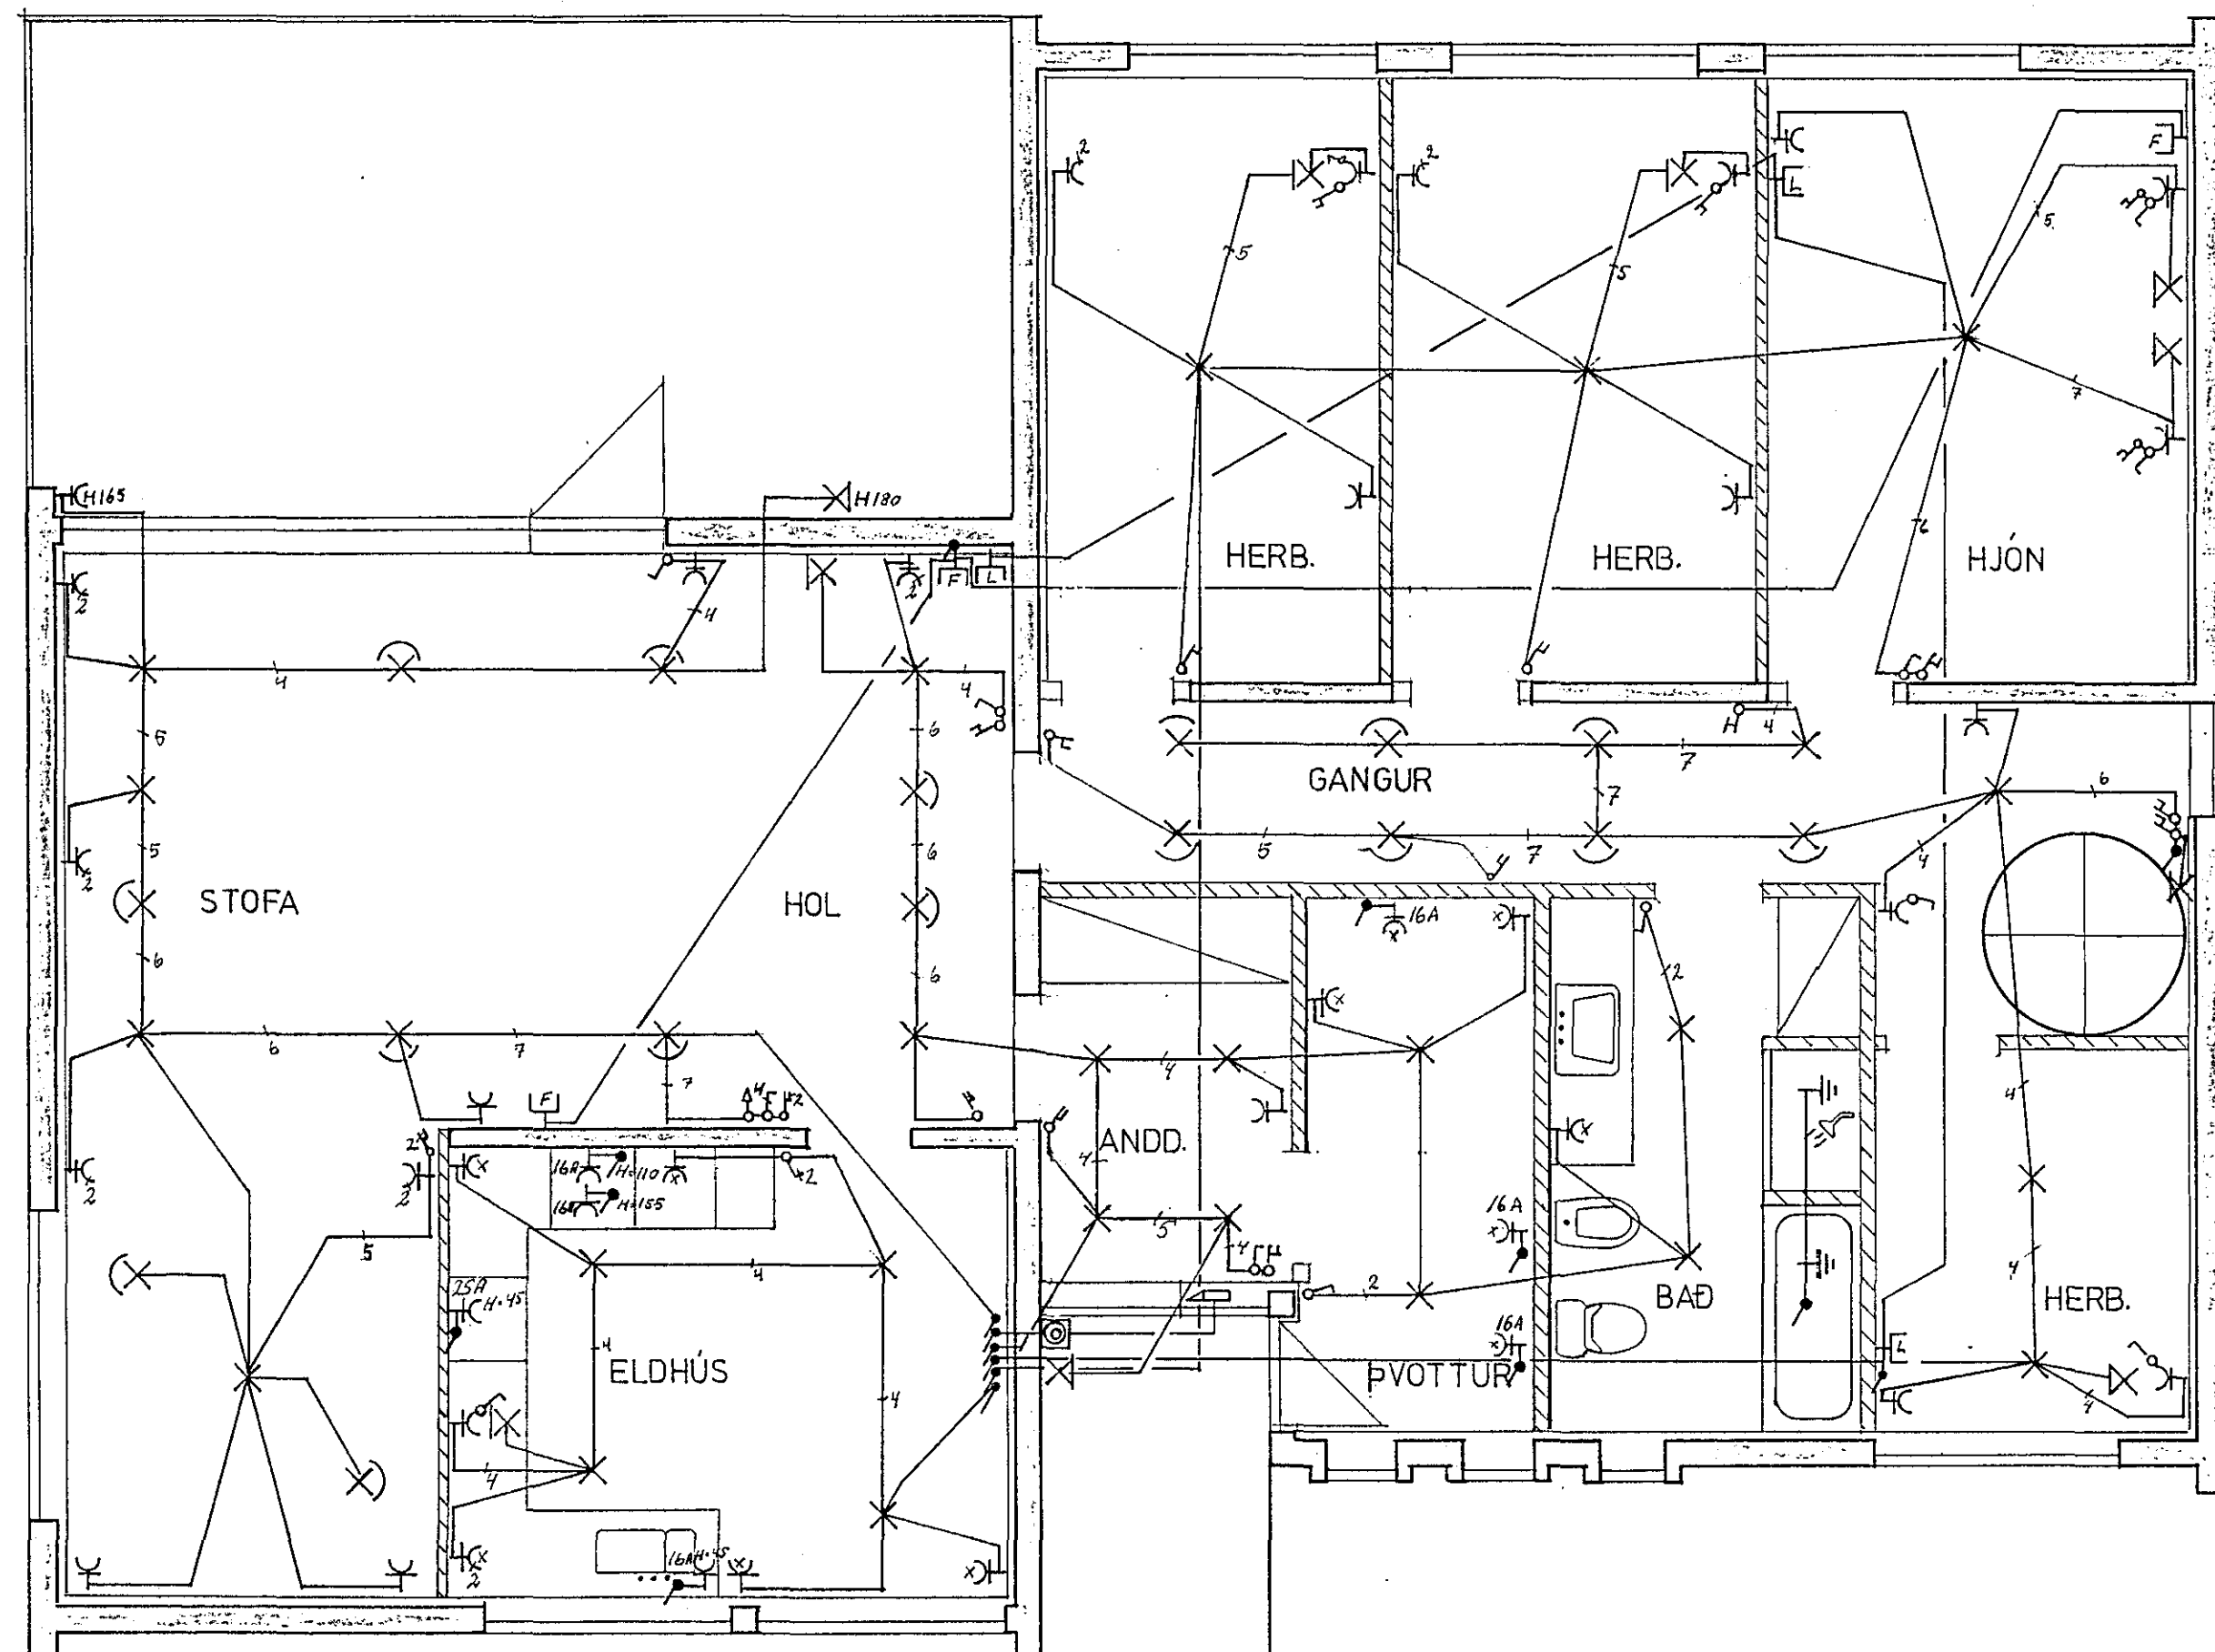

SKÝRINGAR

- 1 RAFLAGNIR SÉU 16mm PÍPULAGNIR ÍDREI GNAR 3x1,5mm² TAUGUM
- 2 MÁLSTRAUMUR ROFA OG TENGLA SKAL VERA 10A
- 3 ROFAR SKULU VERA 110CM. FRÁ GÓLFI
- 4 TENGLAR SKULU VERA 20CM. FRÁ GÓLFI
- 5 TENGLAR MERTIR X SKULU VERA 110CM FRÁ GÓLFI
- 6 VEGGLJÓS SKULU VERA 165CM. FRÁ GÓLFI
- 7 TIL SNERTISPENNUVARNAR SKAL NOTA LEKASTRAUMSROFA
- 8 ALLAR PÍPULAGNIR SKULU VERA PLASTPÍPUR

NEMA ANNAD
SÉ GETIÐ

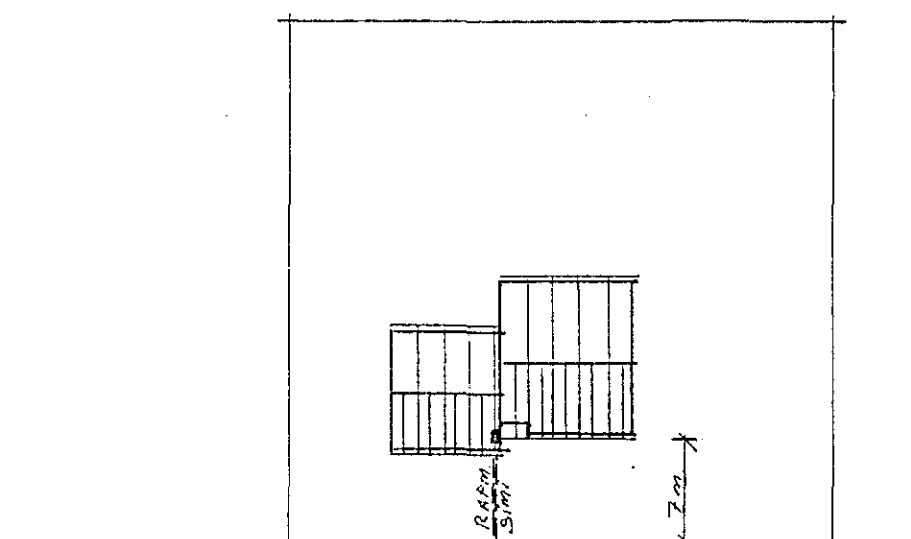

LJÓSABERG 14

AFSTÖÐUMYND MKV. 1:500

EFRI H/ED MKV. 1:50

TEIKNING NR. 2634

LJÓSABERG 14 HAFNARFIRÐI	MKV. 1:50 1:500
HANNAÐ. RAFBJARG <i>[Signature]</i>	DAGS. NÓV. '88
TEIKNAD. <i>[Signature]</i>	SAMP.