



ROFAR SEU Í H110 TENGLAR H20 NEMA Í ELDHUSI ÞVOTTAHÚSI
 BILSKUR OG KJALLARA H110
 VEGGLJÓÐ H165 NEMA ANNARS SE GETIÐ

RÖR SEU 16mm VIR 15°
 MÁLSTRAUMUR RÓFA SE 16A
 ÖLL MÁL GEFIN FRÁ FULLFRAGENGNU GÖLFI Í EFRI BRUN Á DOS H110

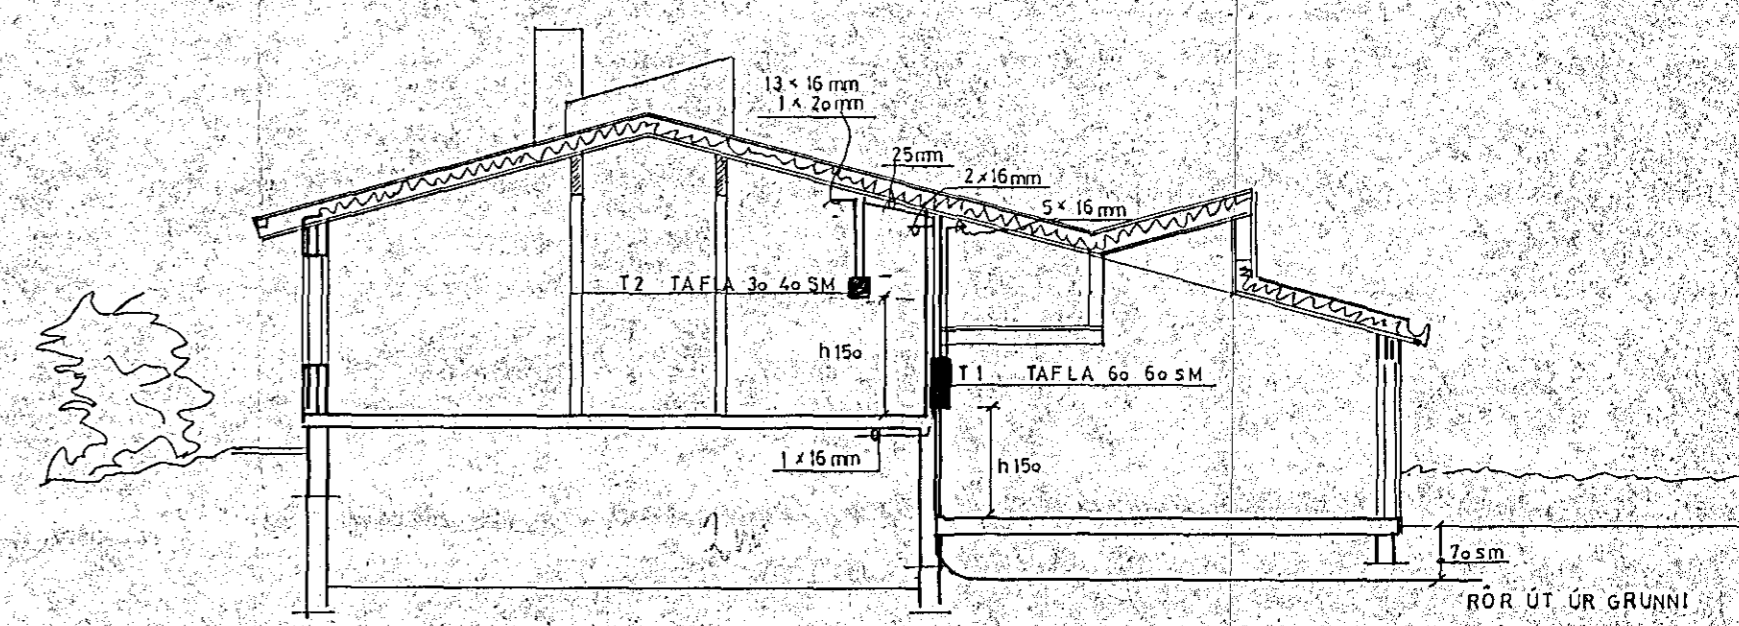

SNID M 1:100

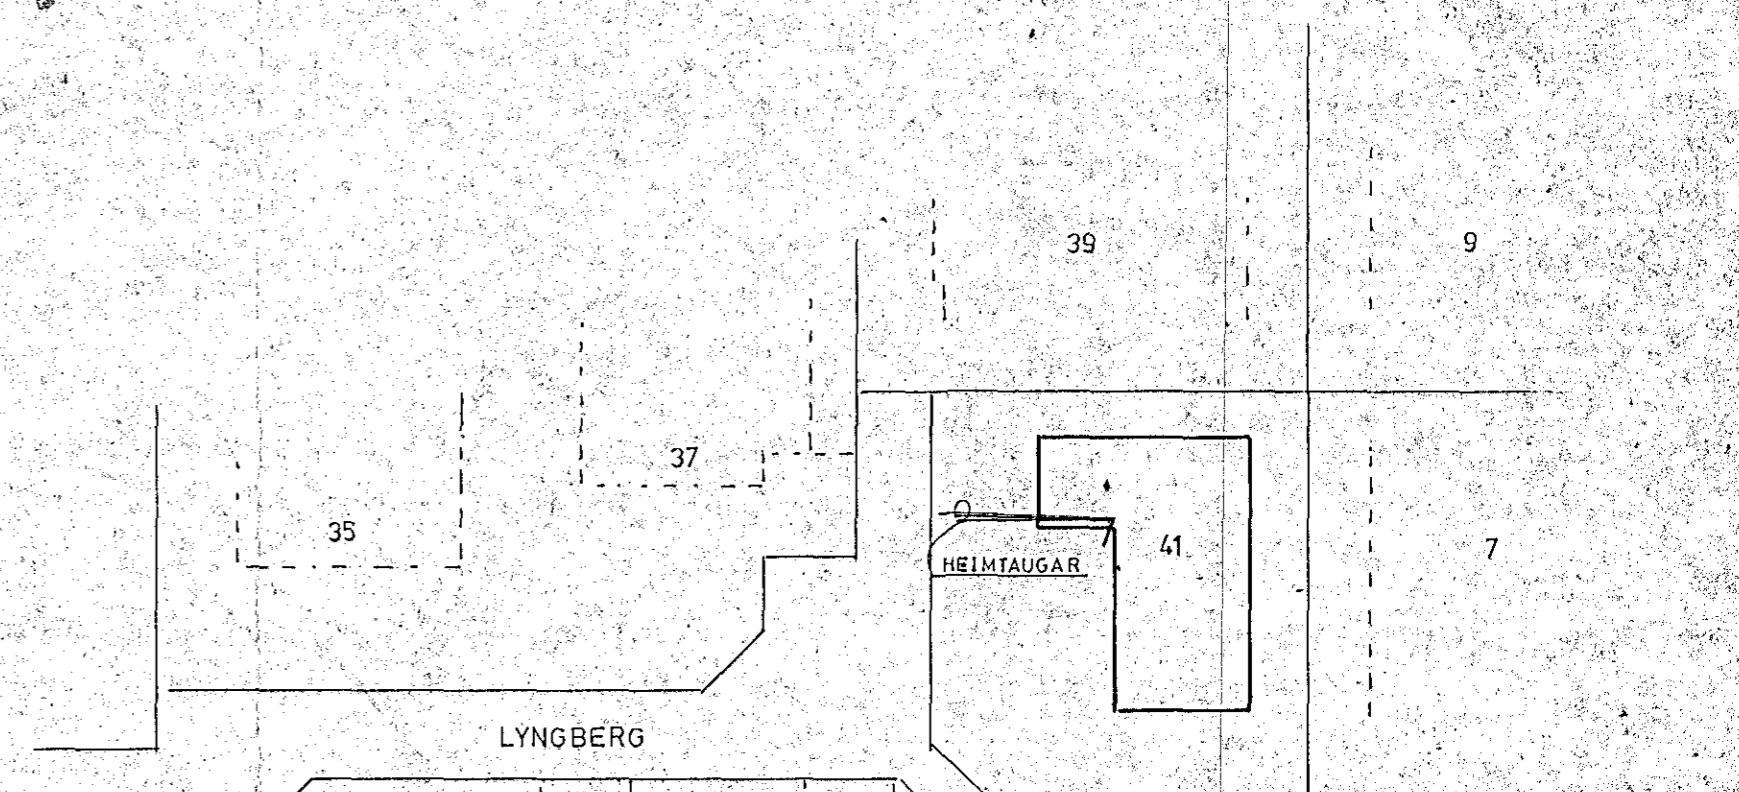

AFSTÖÐUMYND M 1:500

LYNGBERG 41 HAFNAFIRÐI
 RAFLOGN, SNID, AFSTÖÐUMYND



TEIKNING NR.: 315 - 10 + 2 BL 2
 DAGSETNING: AGUST 87
 BREYTT:
 KVARÐI: 1:50 1:100 1:500
 TEIKNAD: ÞÓRAGT ÞÓR