


SNEIÐING M.1:50

SIMI  $\phi$  50  
 RAFMAGN  $\phi$  50  
 LOFTNET  $\phi$  25

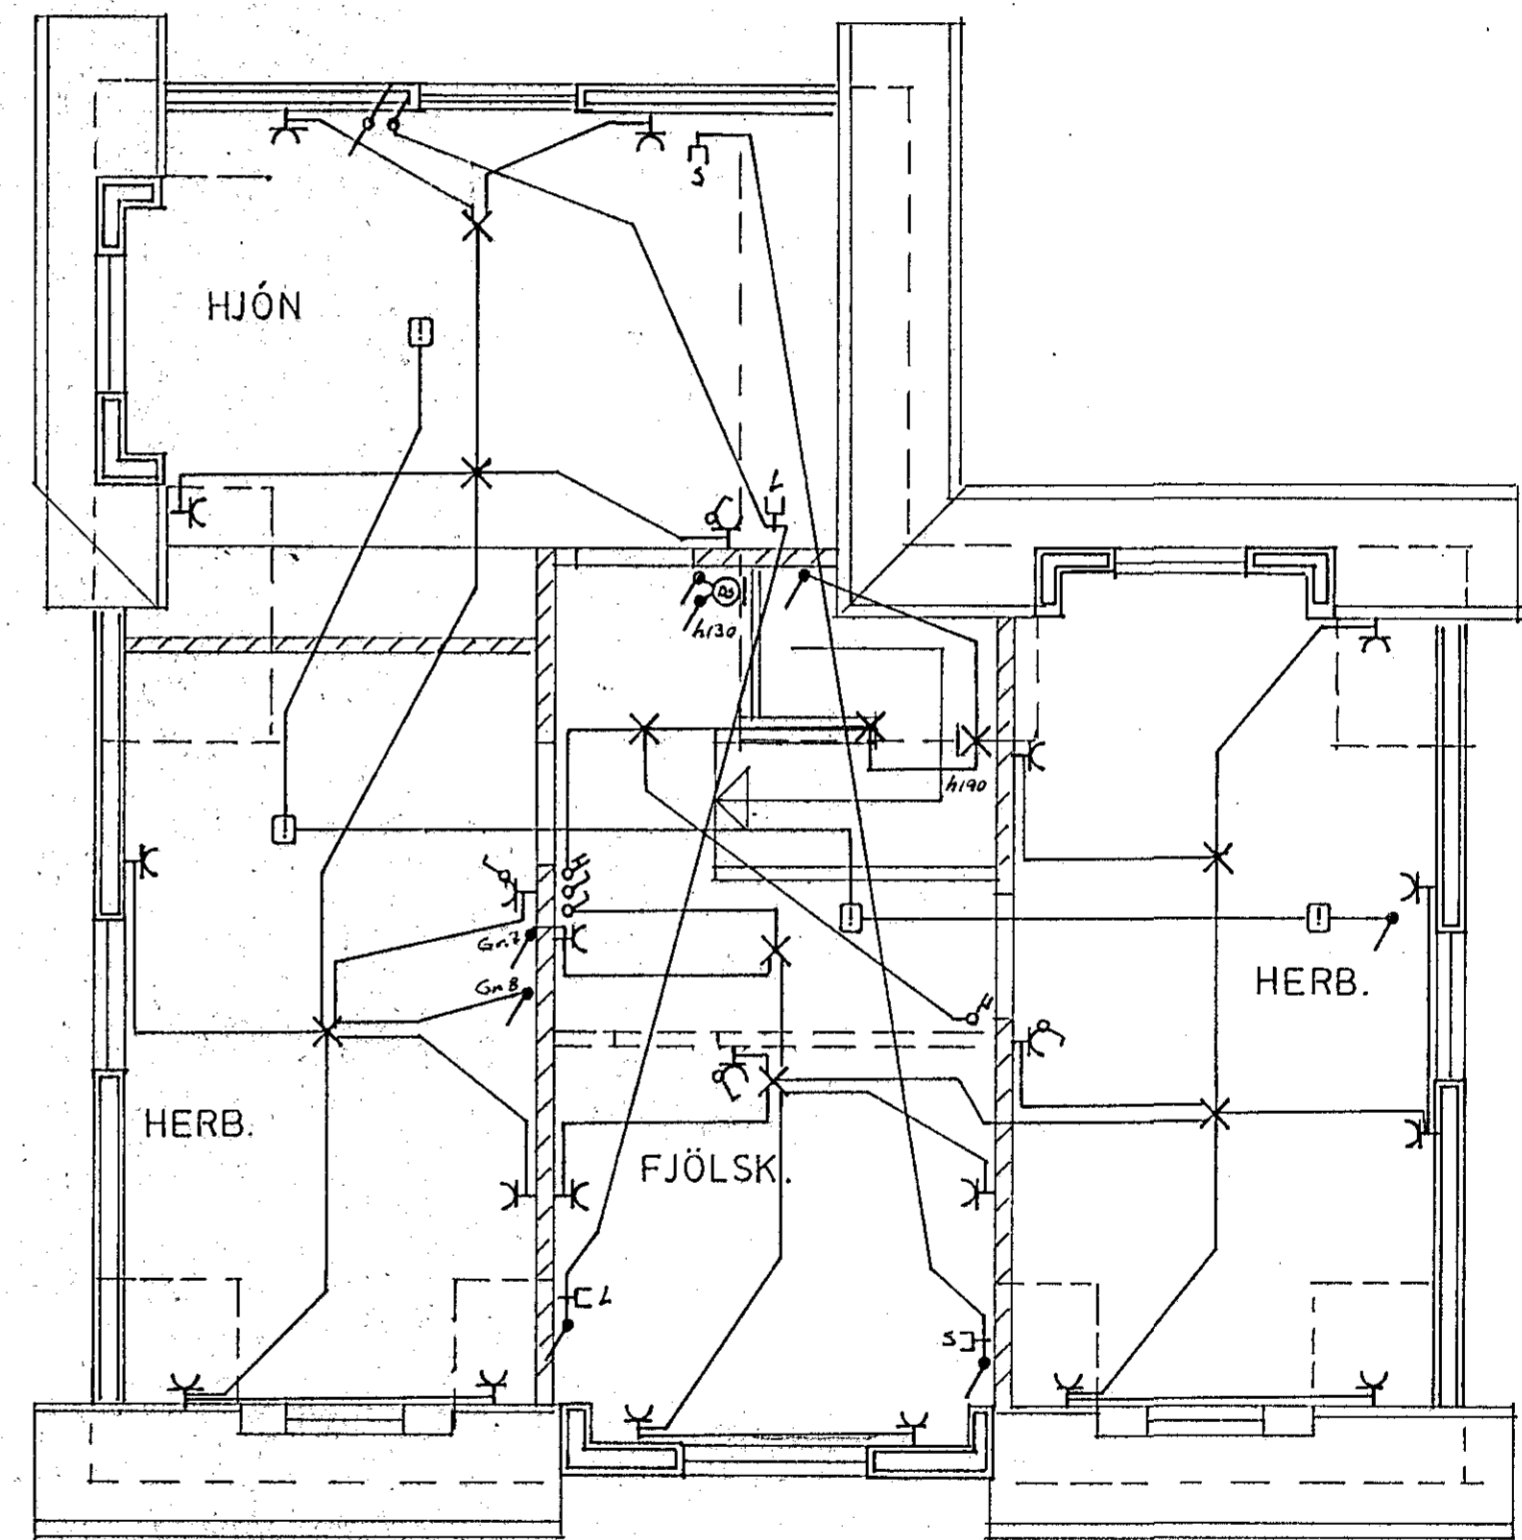

GRUNNMYND 2.HÆÐAR M. 1:50

NR.	BREYTING	DAGS	BR.
<b>REYKJAVÍKURVEGUR 9 HAFNARFIRÐI</b>			
RAFLÖGN OG VEIKSTRAUMS-		HANNAÐ	79.H
LAGNIR 2.HÆÐAR.		TEIKNAD	79.H
SNEIÐING.		DAGS	nóv. '88
		BLAÐ	2 AF 3
		KVARDI	1:50
		VERK NR.	194