


PE 50 INNTAK R.H.
 " " " " SÍMI
 " " " " 25 KAPLK.
 " " " " HLADLÝSING

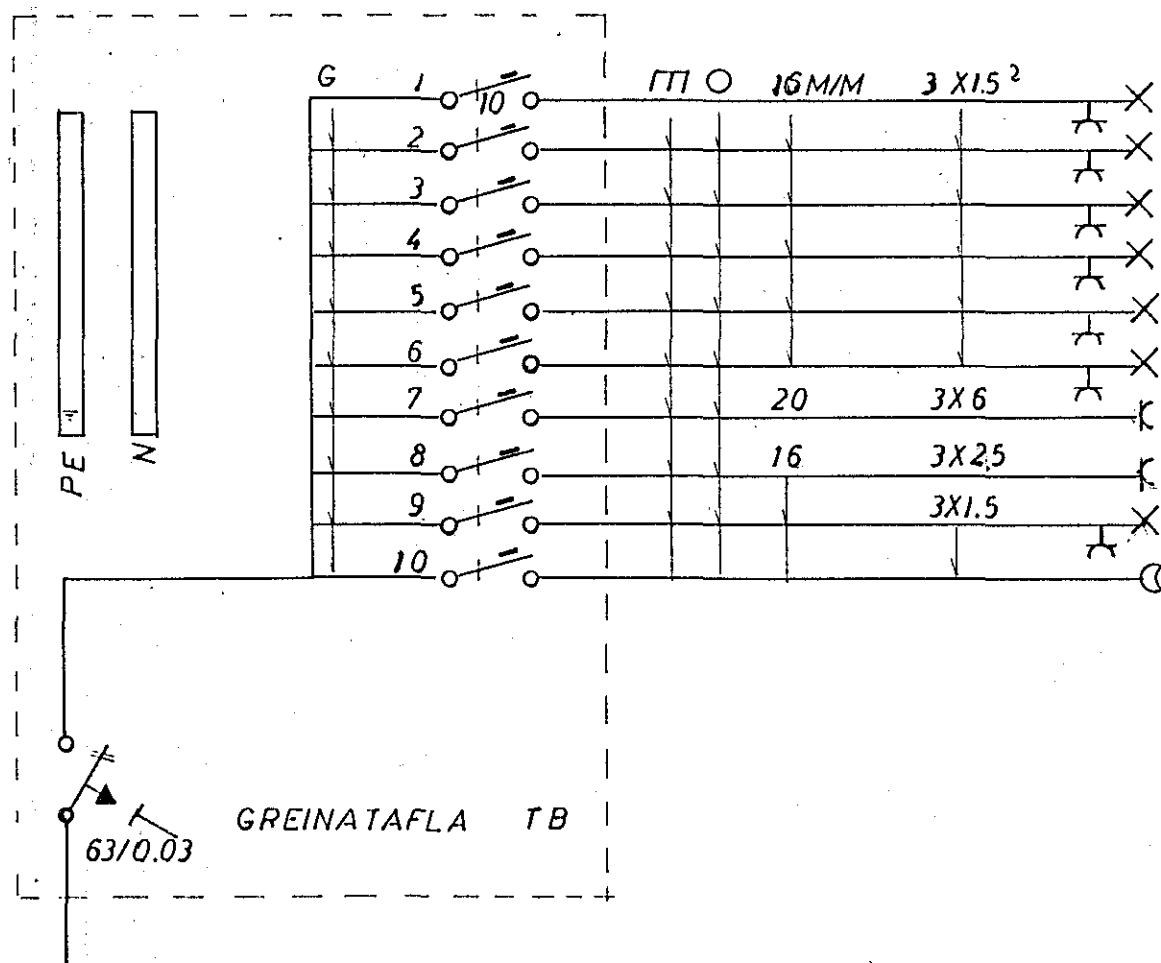


- LJÓS HERB. 3,4
- " SKÁLA
- " GANGI GEYMSLU
- " STOFU
- " HERB. 5 BAÐI ANDD.
- " HERB. 1,2 OG BAÐI
- ELDAVÉL
- UPPÞV.V.
- LJÓS ELDHUSI
- BJALLA


Samþykkt 11-5 1988
 VEGNA FULLNADARFRÁGANGS
Jens Guðnason
 f.h. Rafveitu Hafnarfjarðar

Inntök samþykkt 5.10. 1988
 f.h. RAFVEITU HAFNARFJARÐAR
Albert Mústingsson

HÚSVEITA TENGIST Á S-FASA

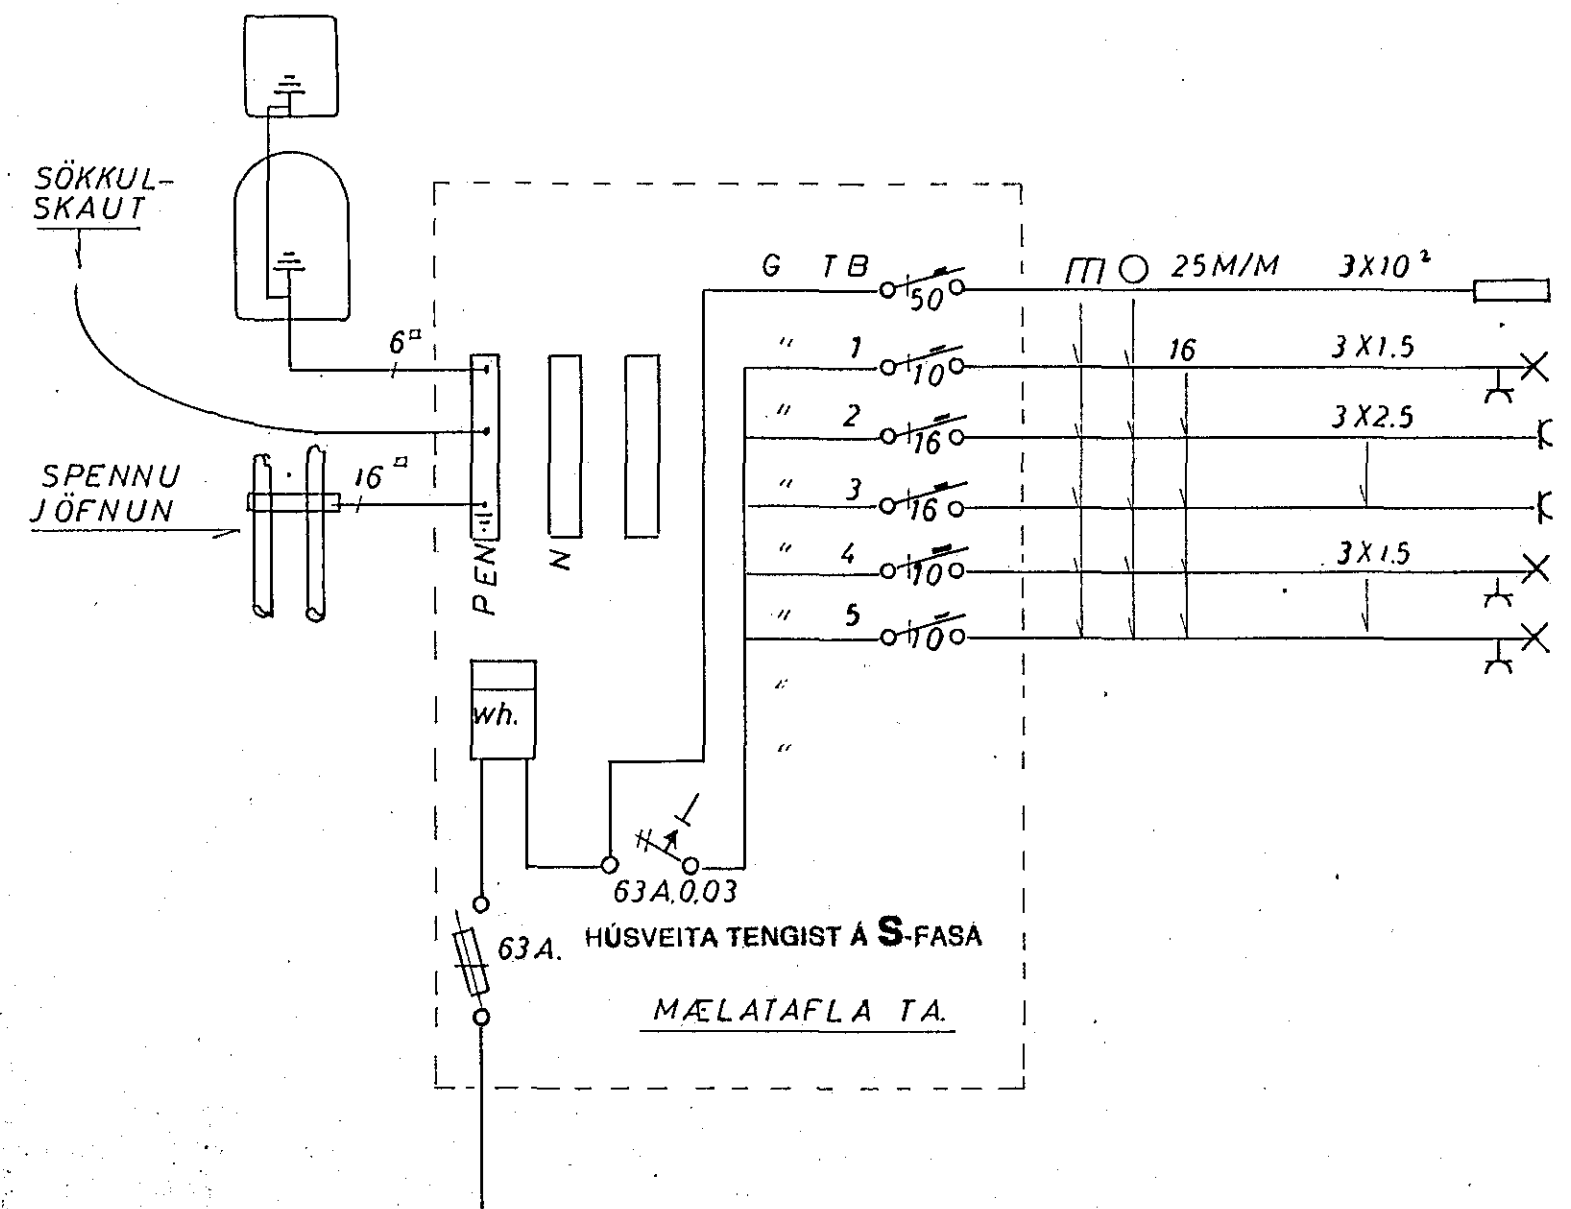

- KVÍSL TB GREINATAFLA ÍBÚÐ
- LJÓS ÞVOTTAHÚSI
- ÞURRKARI
- ÞVOTTAVÉL
- LJÓS BÍLSKÚR

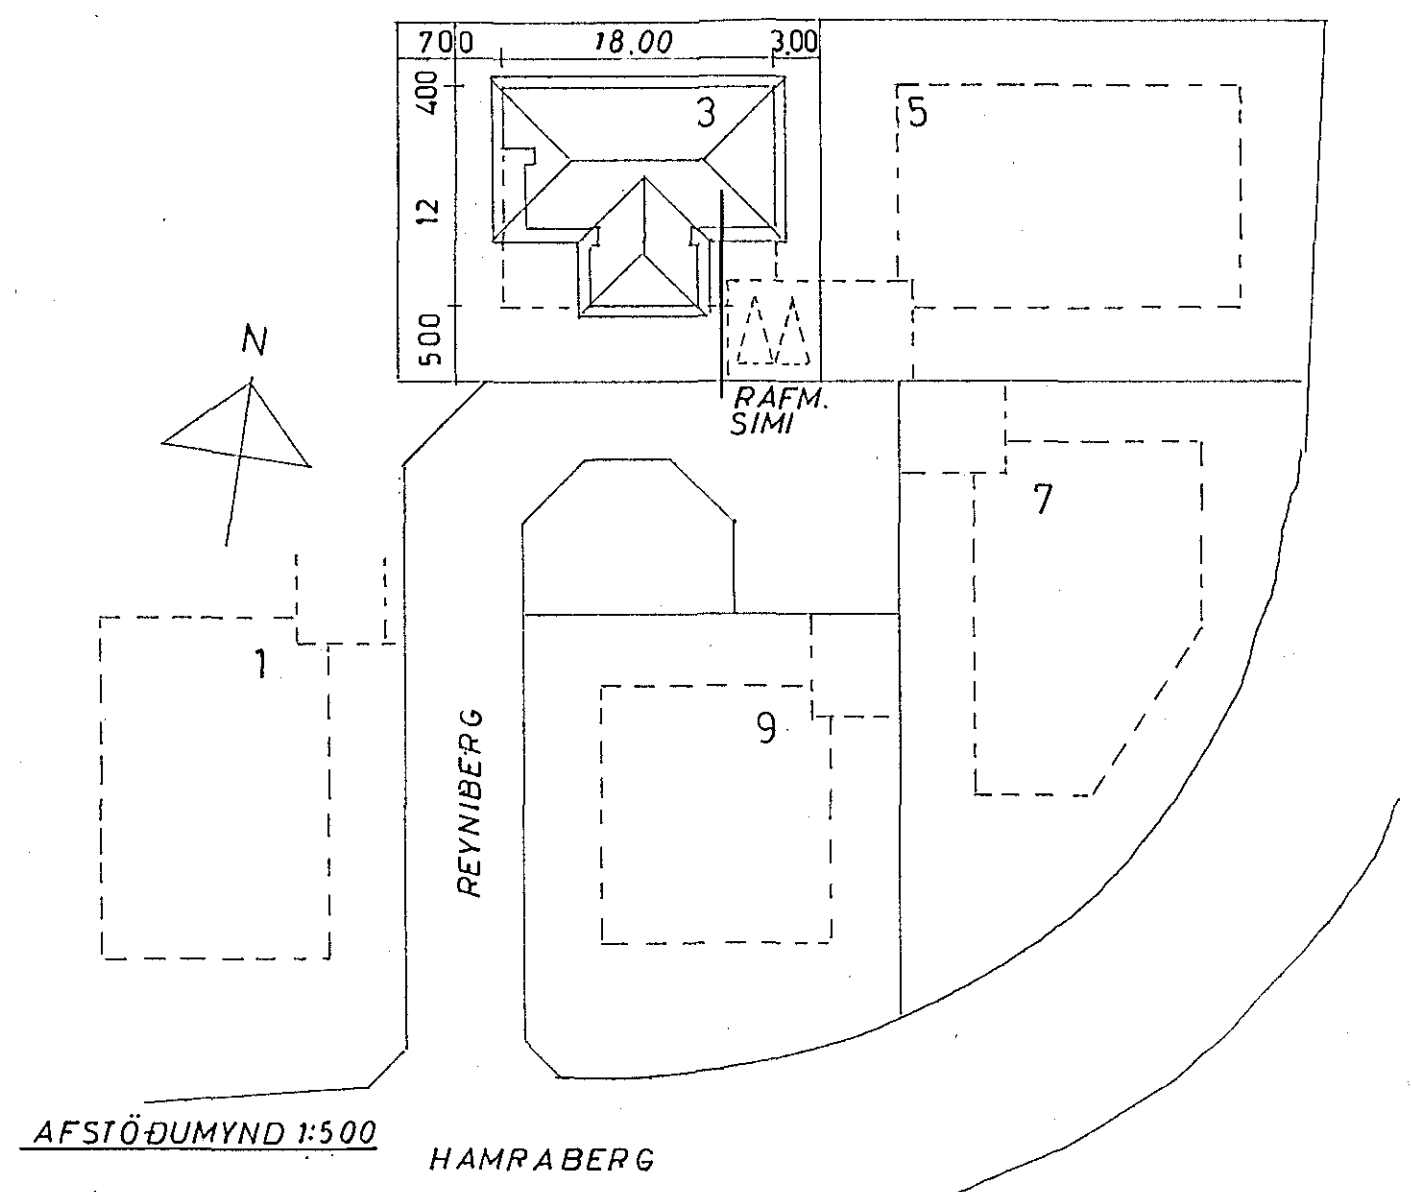

TEIKNING NR. 2564

REYNIBERG 3 HAFNARFIRÐI
 RAFLAGNATEIKNING NR. 267 2 BLAÐ
 MÁL 1:50 TEIKNAD Í APRIL '88 PR.
 TEIKNISTOFA P.R. KARSNESBRAUT 106
 SÍMI 41375 | *Pálmi Rögnvaldsson*