


SKÝRINGAR

gefin hæðarmál skulu vera frá fullfrágengnu gólfi að miðri dós
 hæð rofa sé 105 sm.
 hæð tengla við rofa sé í sömu hæð og rofinn
 hæð tengla í eldhúsi, þvottahúsi og geymslu sé 105 sm. og bílg.
 aðrir tenglar 20 sm. frá gólfi
 tenglar í eldhúsi staðsetjast nánar samkvæmt innréttingateikningum
 hæð veggjóna sé 160 sm.
 Málstraumur rofa og tengla sé 10 amper
 pípur séu 16 mm og vír 3 x 1,5 mm²
 L er loftnet hæð tengla 20 sm.
 F er sími hæð tengla 20 sm.
 NEMA ANNARS SÉ GETID Á UPÐR.

Sambýkkir 7. 7. 1988
 TEMA FULLNÁMNAFRÁMANGS
 Magnús Sigurðsson
 La. Húsnáms Háskólinn í Reykjavík

Inntök sambýkkir 1. 7. 1988
 L. N. RAFVEITU HAFNARFIRÐAR
 Albert Kristjánsson

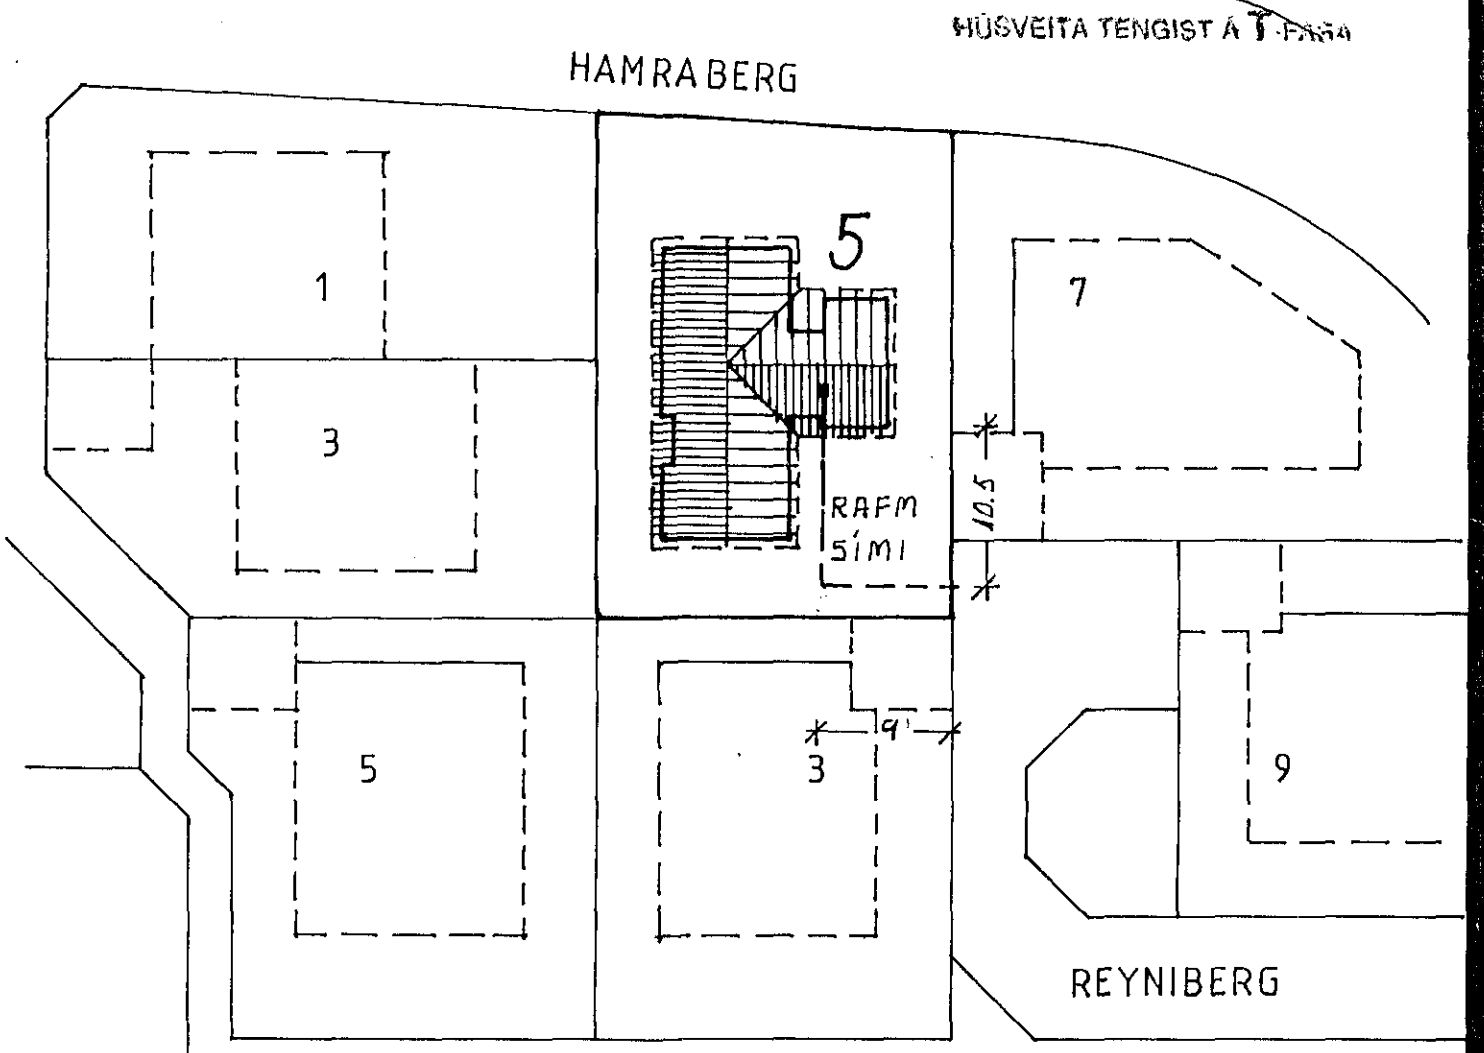

AFSTÖÐUMYND M 1:500

TEIKNING NR. 2580

LJÓSTÆKNI <small>Teiknistofa Skúlagáttu 63 Reykjavík, sími 14041 Magnús Sigurðsson teiknifráðingur tlf</small>	REYNIBERG 5, HAFNARFIRÐI. RAFLÖGN GRUNNMYND M1:50 SNEIÐING M 1:100 AFSTÖÐUMYND M1:500	VERK NR. LT 1360 BLAD 1 AF 2 88.03. <i>Msig</i>
	SNEIÐING M1:100 60 SÍMI RAFM T1 150 40+25 50 50+25	