



Nema annars ségreið
 Öll mál eru í cm og í málja dás eða búnað
 hæð sofa sé 110 og tengili 20 cm nema í
 eldhúsi þvottahúsi og bílskúri 110 cm.
 Lengri séu tréður 10 mm plastþjálurgrúur
 ísvegar 3-10g vti.
 Maláttumur sofa tengili sé 10A.

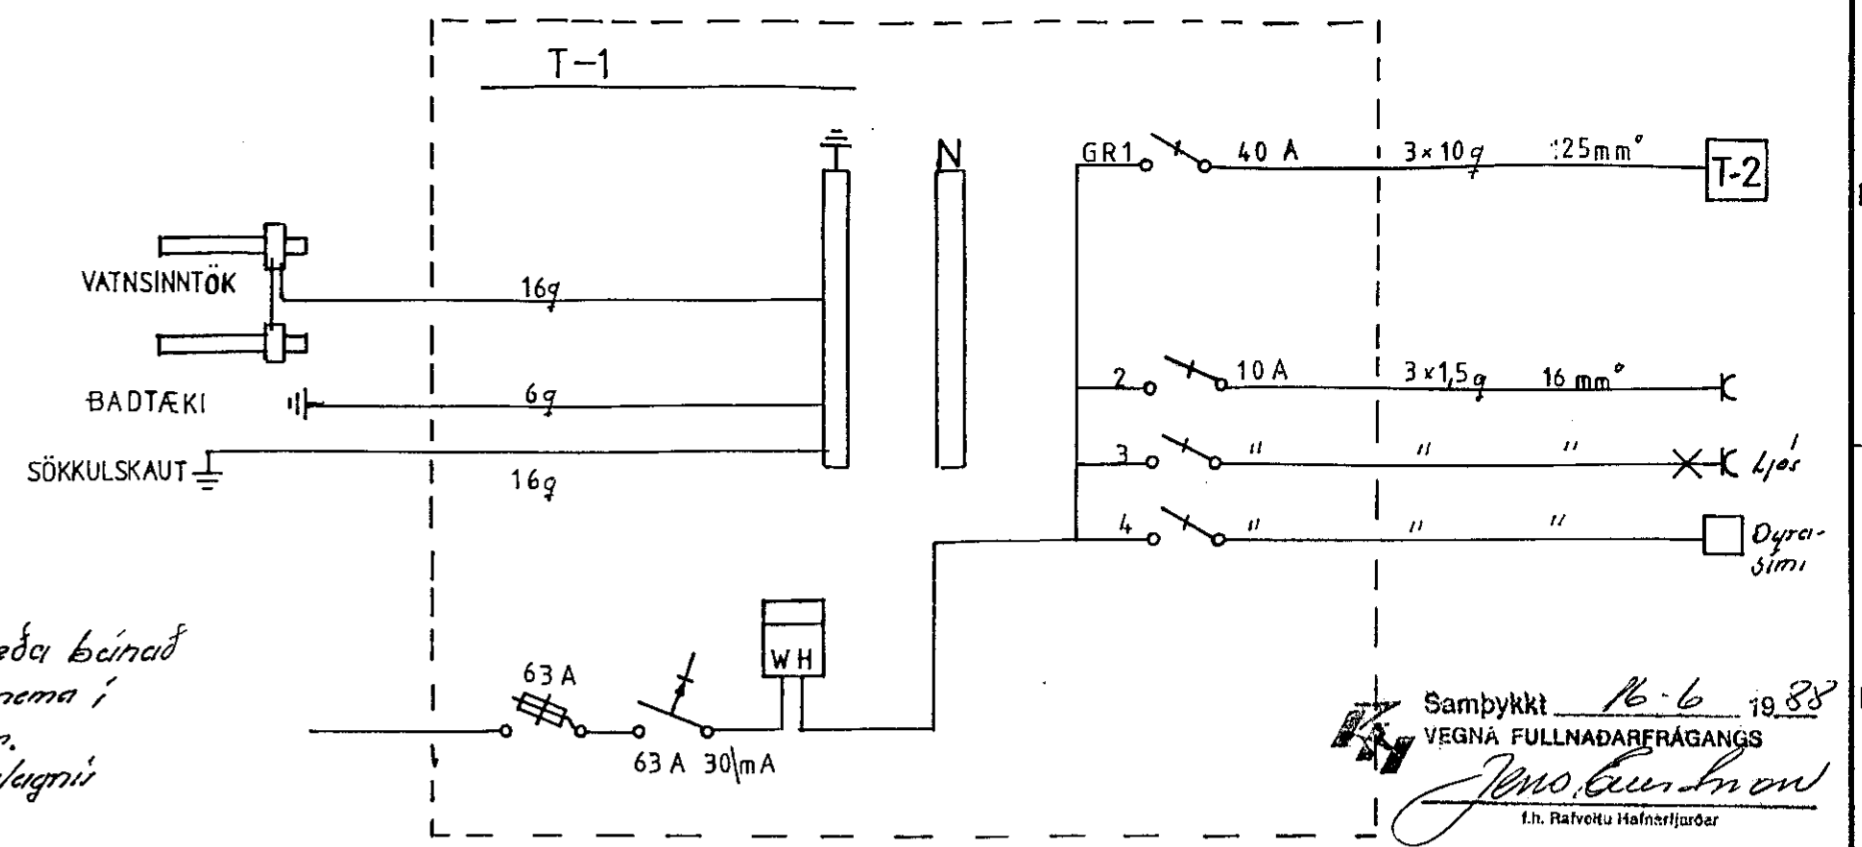

Sambykkt 16.6.1988
 VEGNA FULLNADARFRAGANGS
Jóns. Einarsson
 f.h. Ráðveitu Hálfvörðar

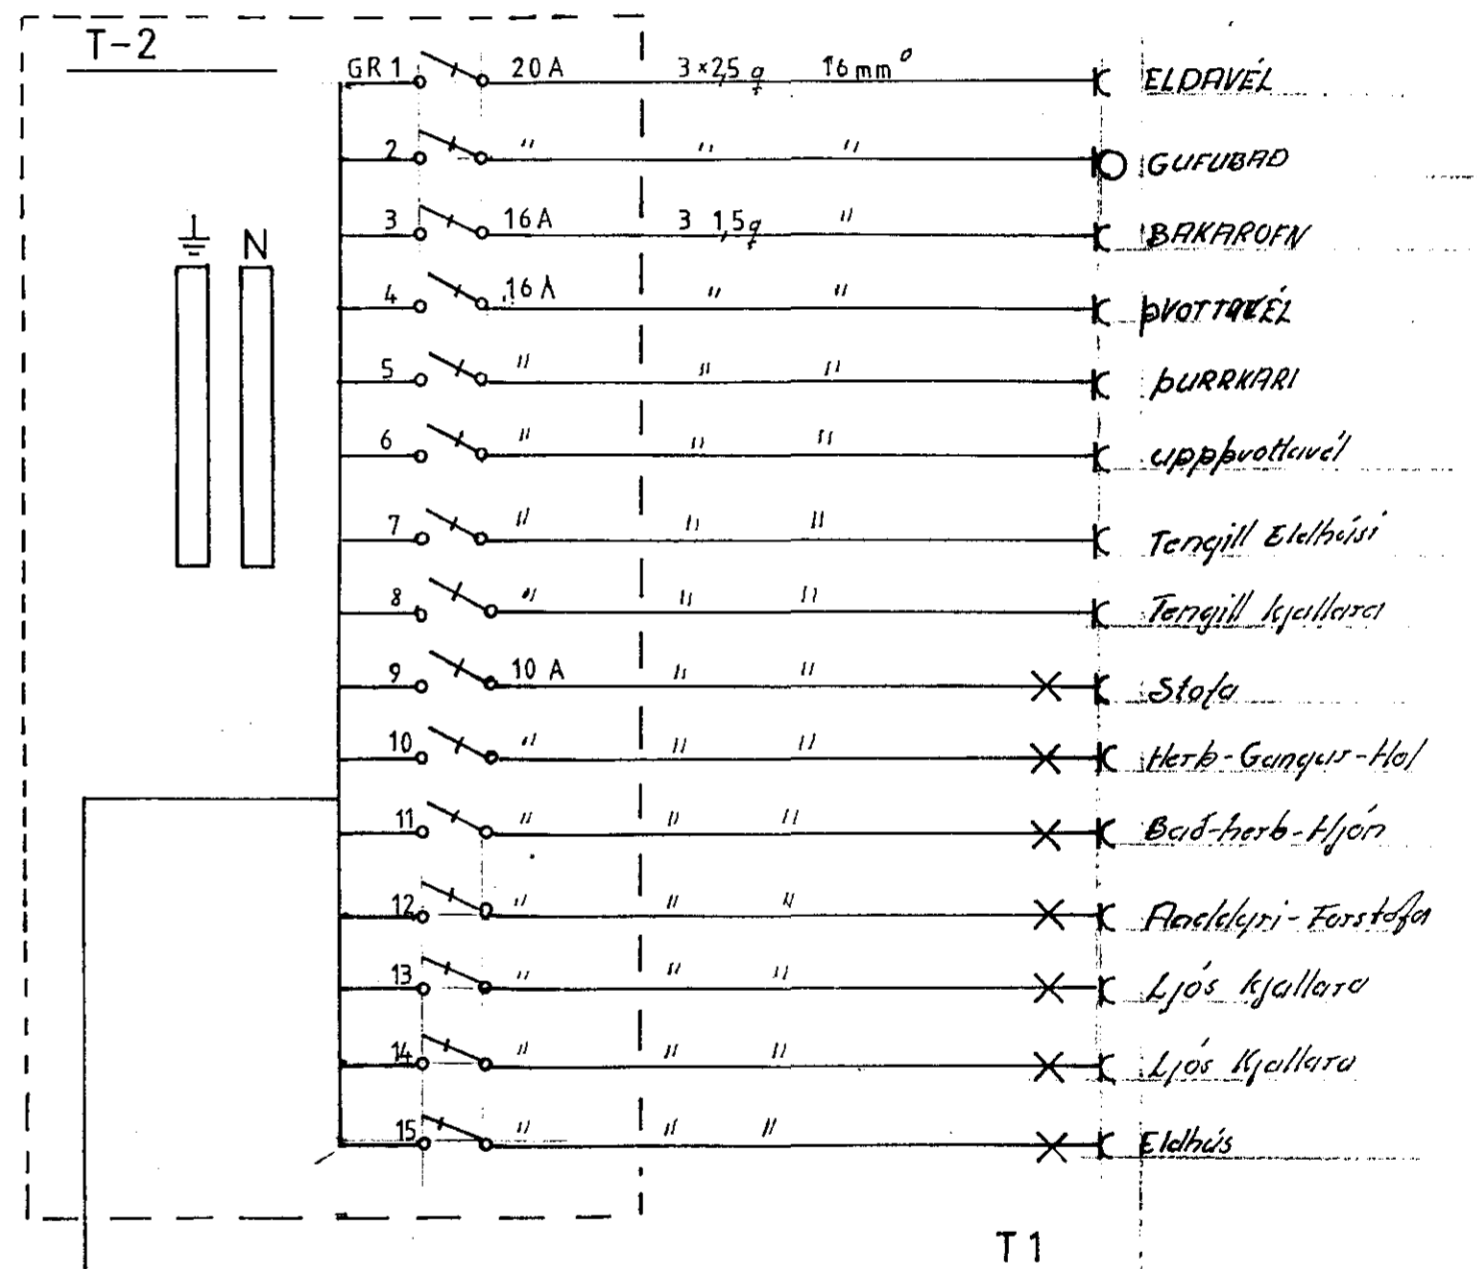

Inntök sambykkt 3.16.1988
 VEGNA FULLNADARFRAGANGS
Pilbert Þröstinsson
 HÚSVEITA TENGIST Á S-FASA

INNTÖK LOFTNET 32mm | INNTAK RH 50mm
 SÍMI 50mm | LDDARLÝSING 32mm

TEIKNING NR. 2574

SMARAHVAMMUR 5 HF	DRAGS 11/6 '88
<i>Jak Pétur Larsson</i>	RIKNAÐ JL
<i>Fjúsul 34 Rík</i>	TEIKNR JL
	KVARDI 1.50
37815	bl: 1 af 2