Samþykkt 16.3. 1988
VEGNA FULLNAÐARFRÁGANGS
f.h. Rafveitu Hafnarfjarðar

Inntök samþykkt 10.8. 1988
f.h. RAFVEITU HAFNARFJARÐAR
Albert Kristinsson

HÚSVEITA TENGIST Á S-FASA

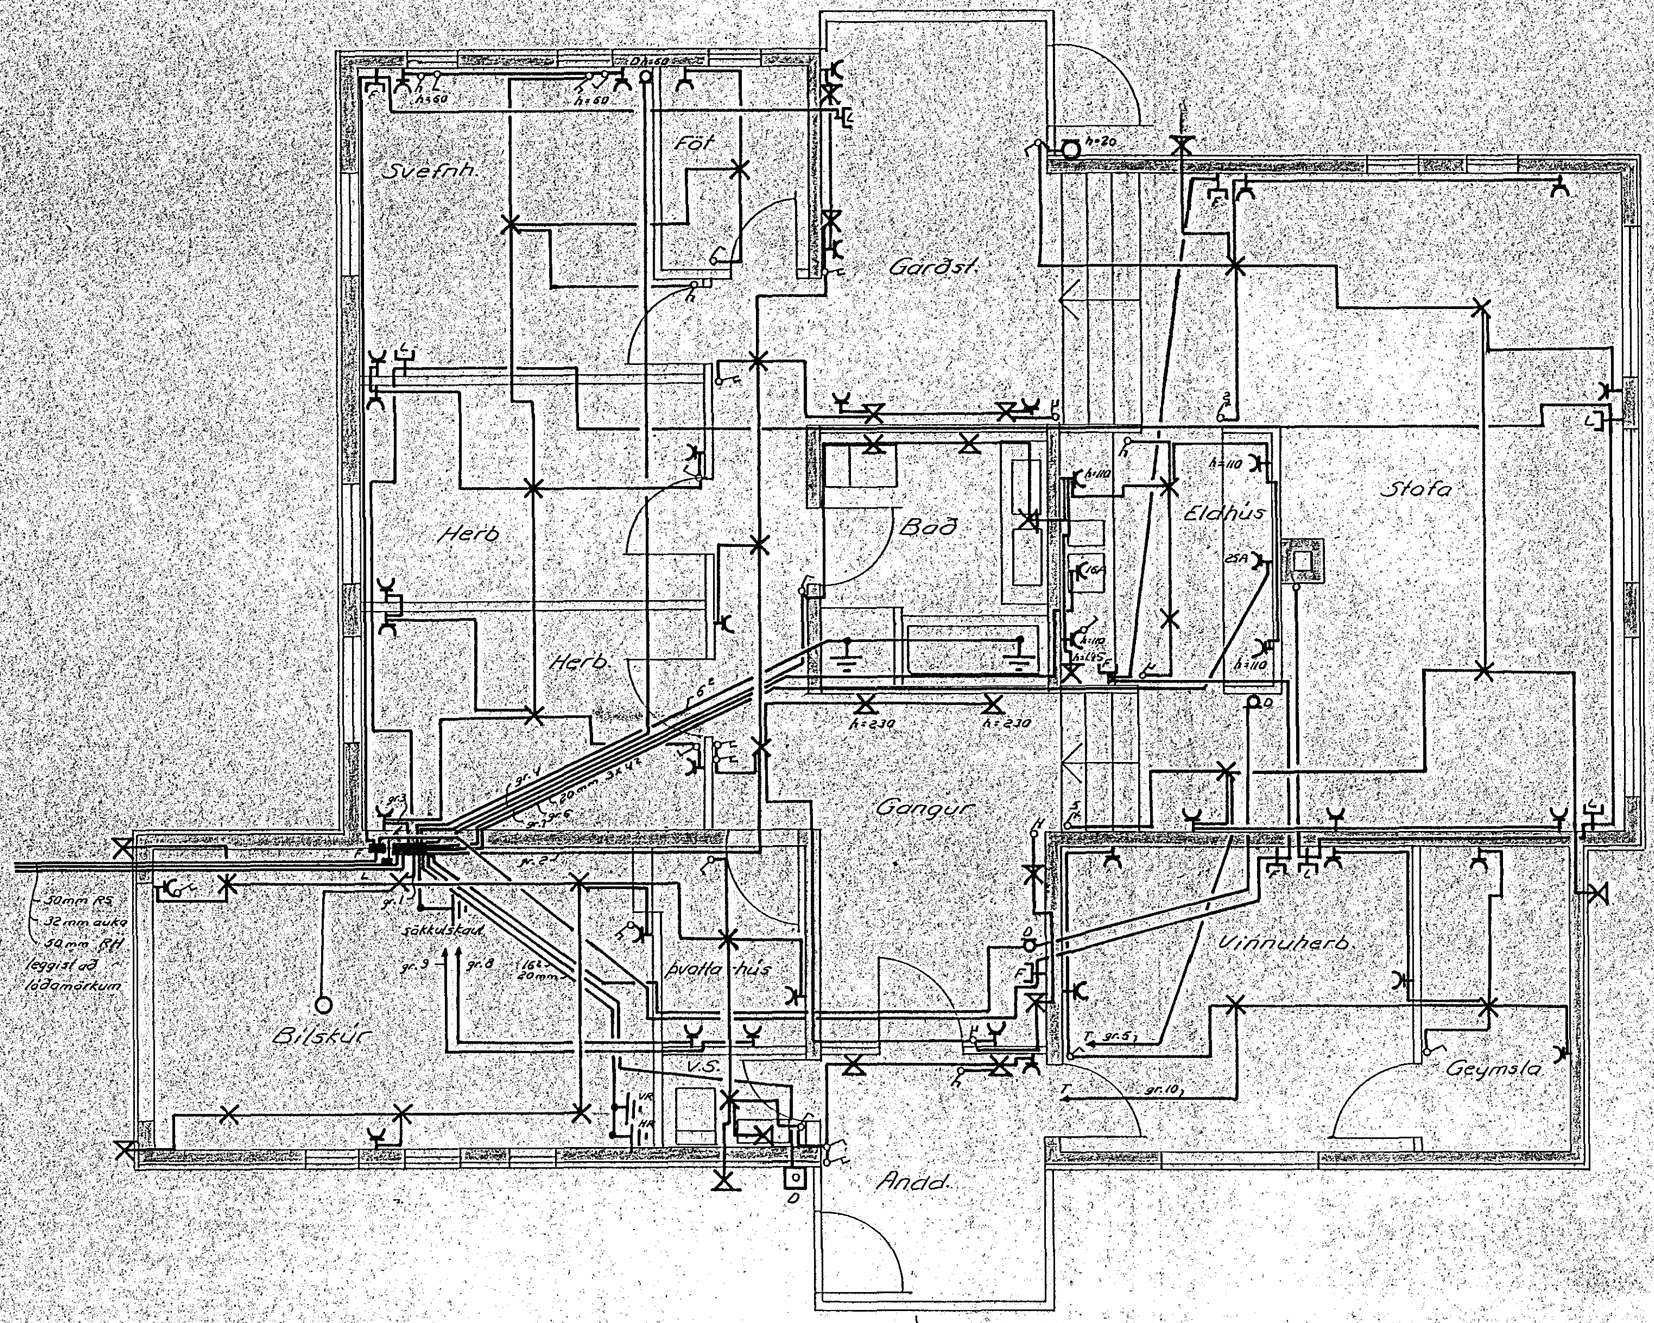

SKÝRINGAR:

Hálstraumur rofa og tengla sé í samræmi við yfirstraumsvarðinað.
Hæð rofa sé 105 cm frá fullfrágengnu gólfi
Hæð tengla sé 15 cm ——— " ———
Hæð veggljósa sé 185 cm ——— " ———
Hæð tengla í baðh. þvottahúsi, bílskúr, geymslu og eldhúsi, sé 110 cm
Tengill við rofa sé í sömu hæð og rofinn
Rör séu 16 mm plaströr og vír 3 × 1,5^{q}

D = Dyrasími h = 150 cm frá fullfrág. gólfi
F = Bæjarsími h = 15 cm ——— " ———
L = Loftnet h = 15 cm ——— " ———

Nota skal málsettar arkitektateikn. þegar mælt er fyrir veggjum.

Ofangreint gildir nema annað sé sýnt.

TEIKNING NR. 2594

				Dags.	Nafn		Kvarði
			Frumdr.	júní 88	GL.	Garðar Lárusson Hávallagötu 3 s. 622285	1:50
			Teikn.	— " —	— " —		
			Yfirf.	21.6.88	Þ.Þ.		
			STUÐLABERG 16 Raflögn				1 of 2
Breyting	Dags.	Nafn					