



SNID MKV. 1:100

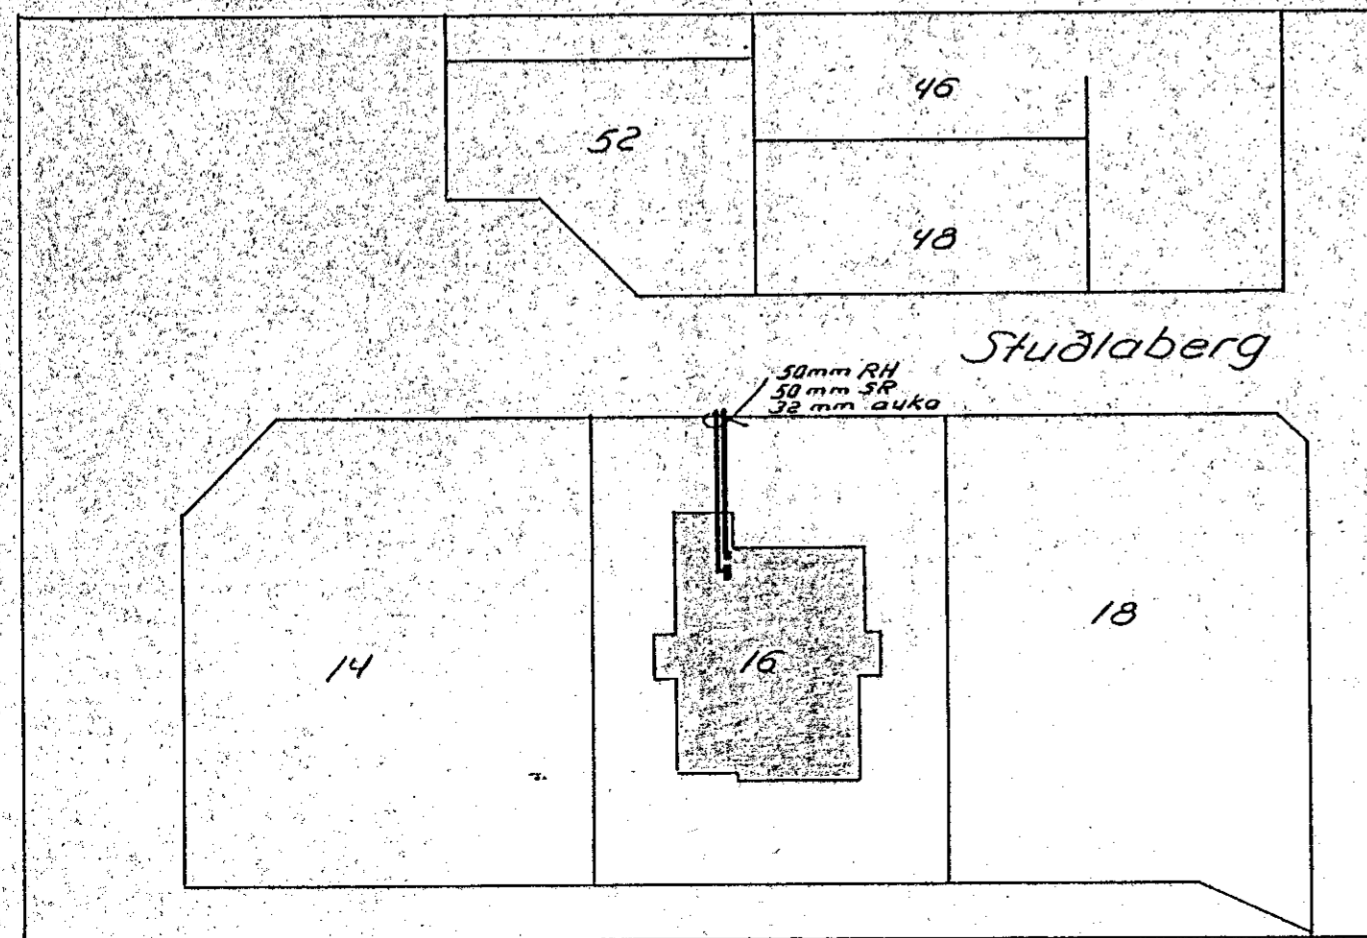

AFSTÖÐUMYND 1:500

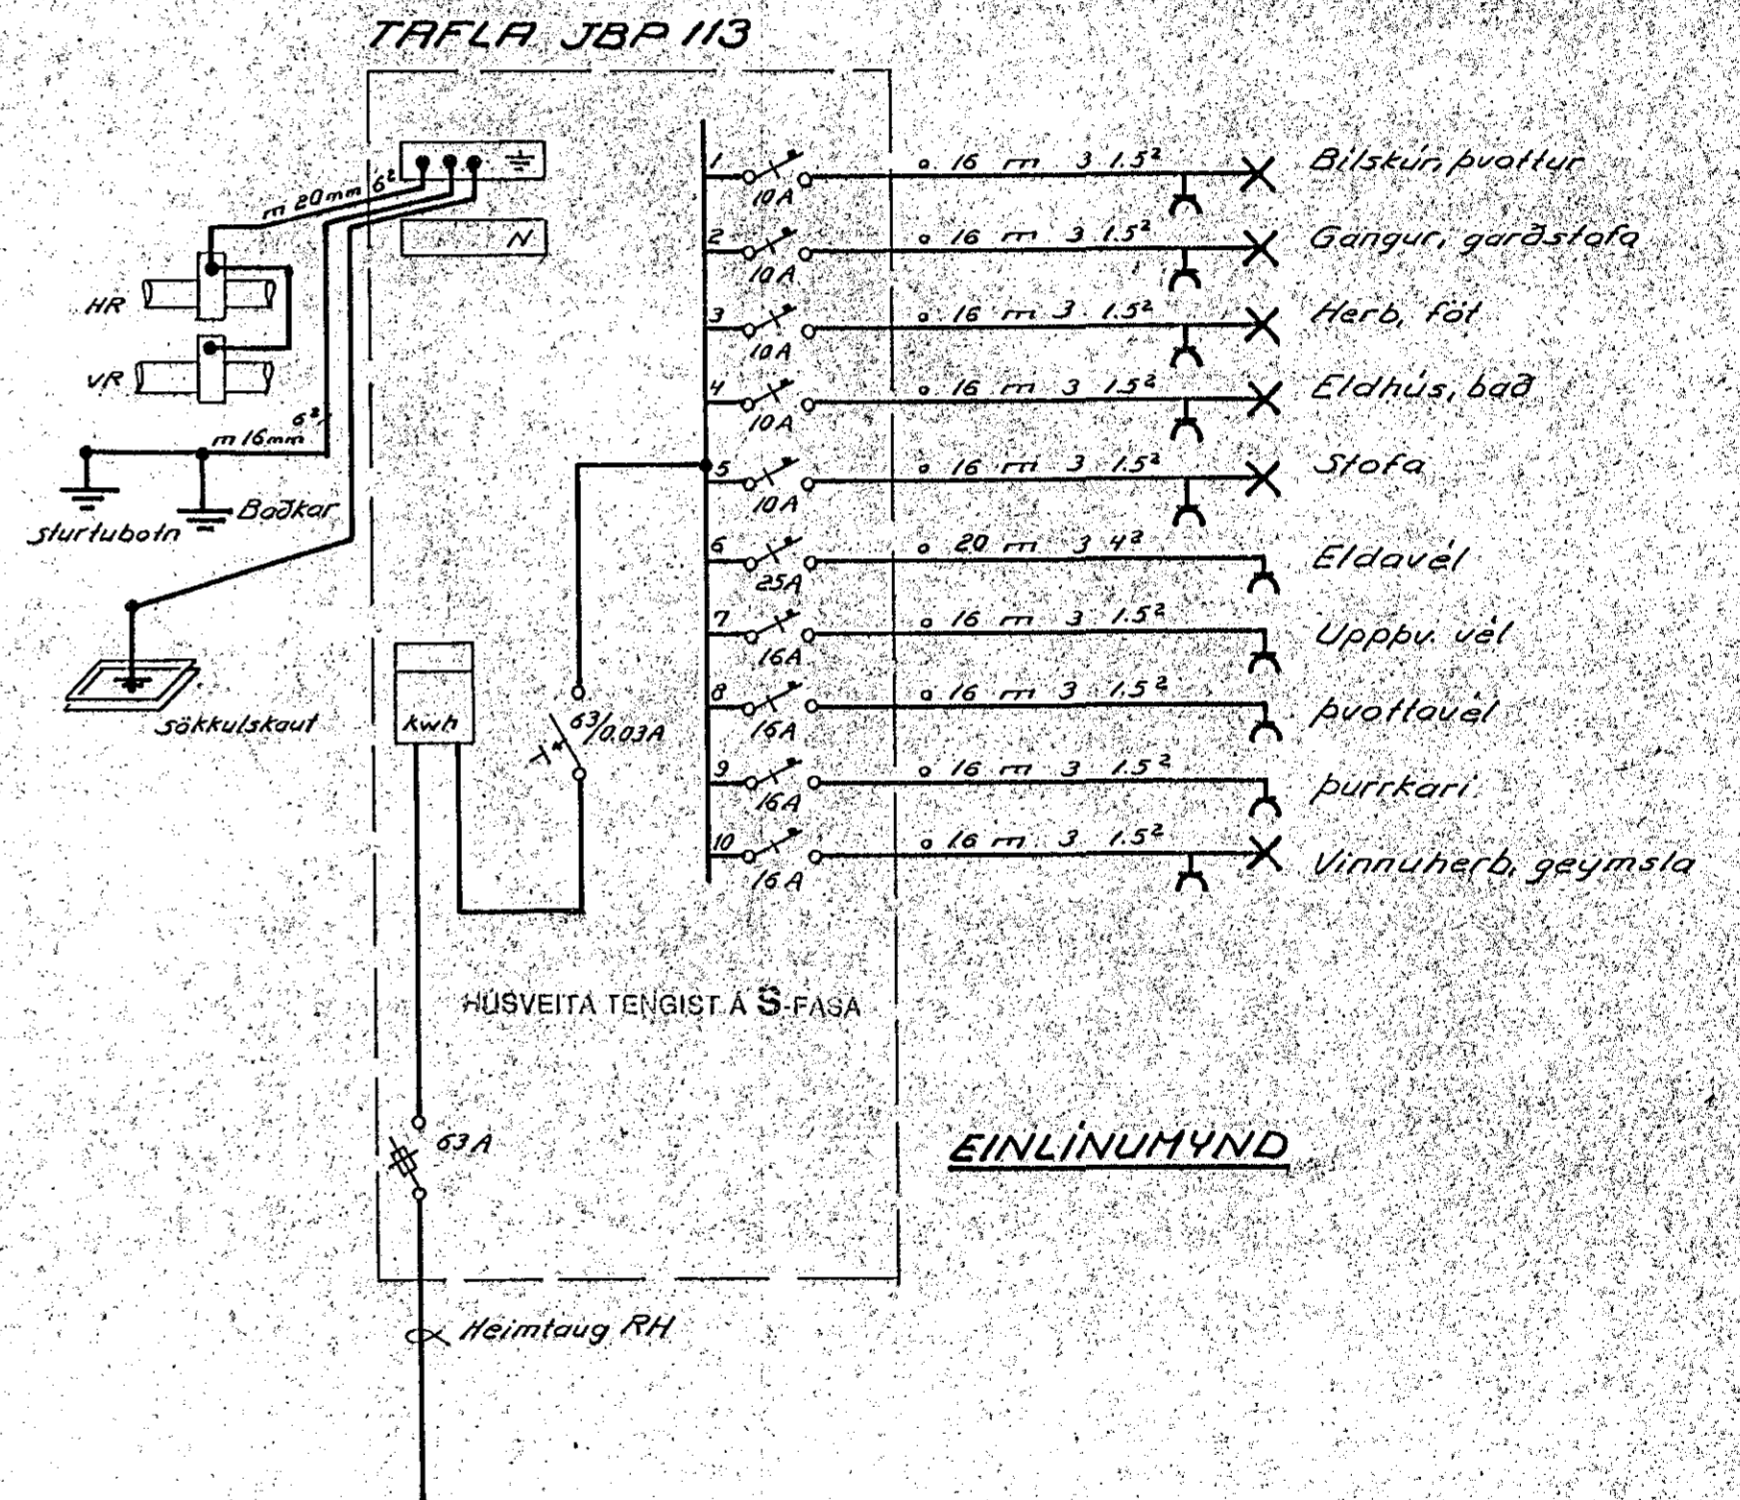

			Dags.	Nafn	Garður Lárússon Hávallagötu 3 s. 622285	Kvarði
		Frumdr.	júní '88	GL		1:100
		Telkn.	- - -	val		1:500
		Yfirl.	26.11.1988	valdun		
Breyting	Dags.	Nafn	STUÐLABERG 16 Einlinumynd, afstöðumynd, smíð			2 of 2