

SNEIÐING


MKV = 1:100

SKÝRINGAR:

1. HÆÐ ROFA SÉ 110 SM FRÁ GÓLFI.
2. HÆÐ TENGLA Í ELDHÚSI, ÞVOTTAHÚSI, GEYMSLU OG BÍLGEYMSLU SÉ 110 SM, AÐRIR TENGLAR SÉU Í 20 SM HÆÐ FRÁ GÓLFI.
3. HÆÐ VEGGLJÓSA SÉ 160 SM FRÁ GÓLFI.
4. L = LOFTNET. HÆÐ TENGLA 20 SM.
5. F = SÍMI. HÆÐ TENGLA 20 SM.
6. D = DYRASÍMI, TÓL Í 140 SM HÆÐ
7. H = HÁTALARALÖGN.

JBP 112-7


HÚSTAFLA "A" (LÍPPI)

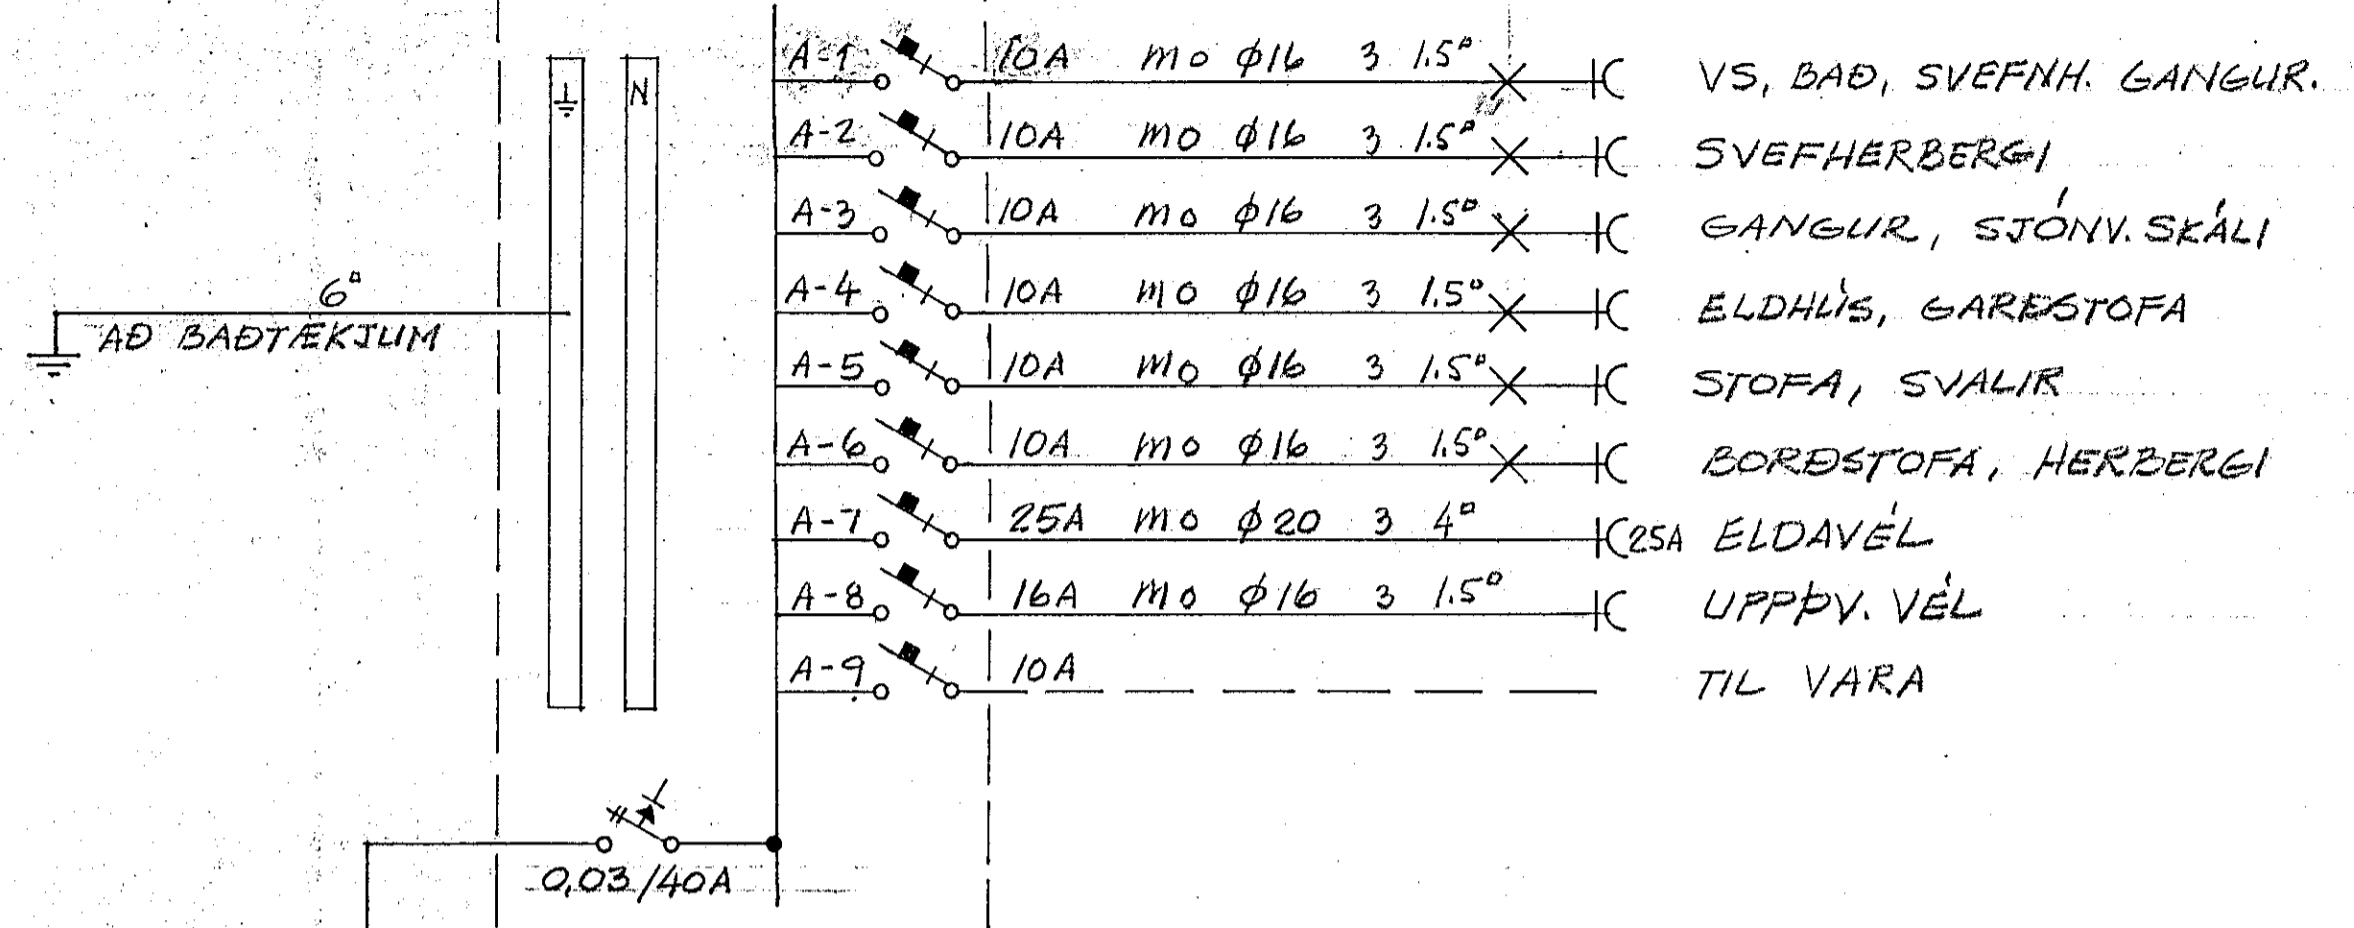

KVÍSL φ25

JBP 114

HÚSTAFLA "B" (NIÐRI)

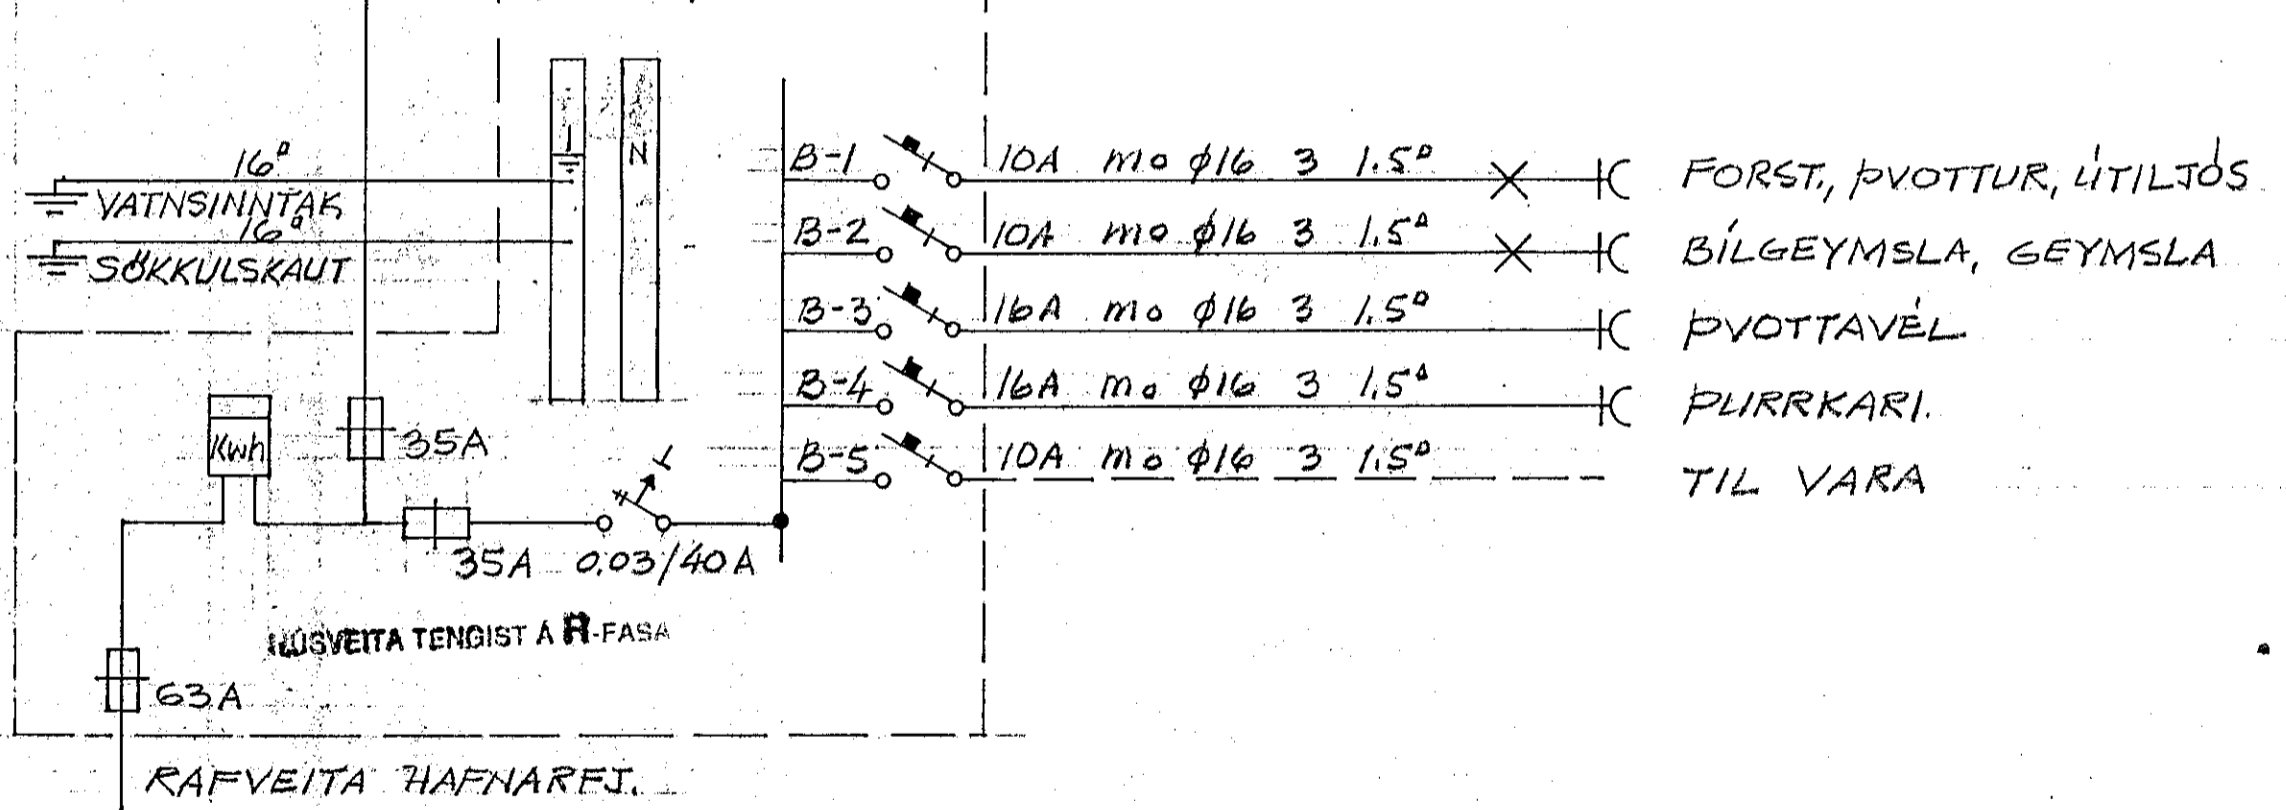

EINLÍNUMYND

STJÓLABERG 20. HAFNARF.

RAFLOGN 3