


RH 50 mm
 F 50 mm
 L 25 mm
 G 25 mm
 B 25 mm

plastpípur
 70 cm í jörð

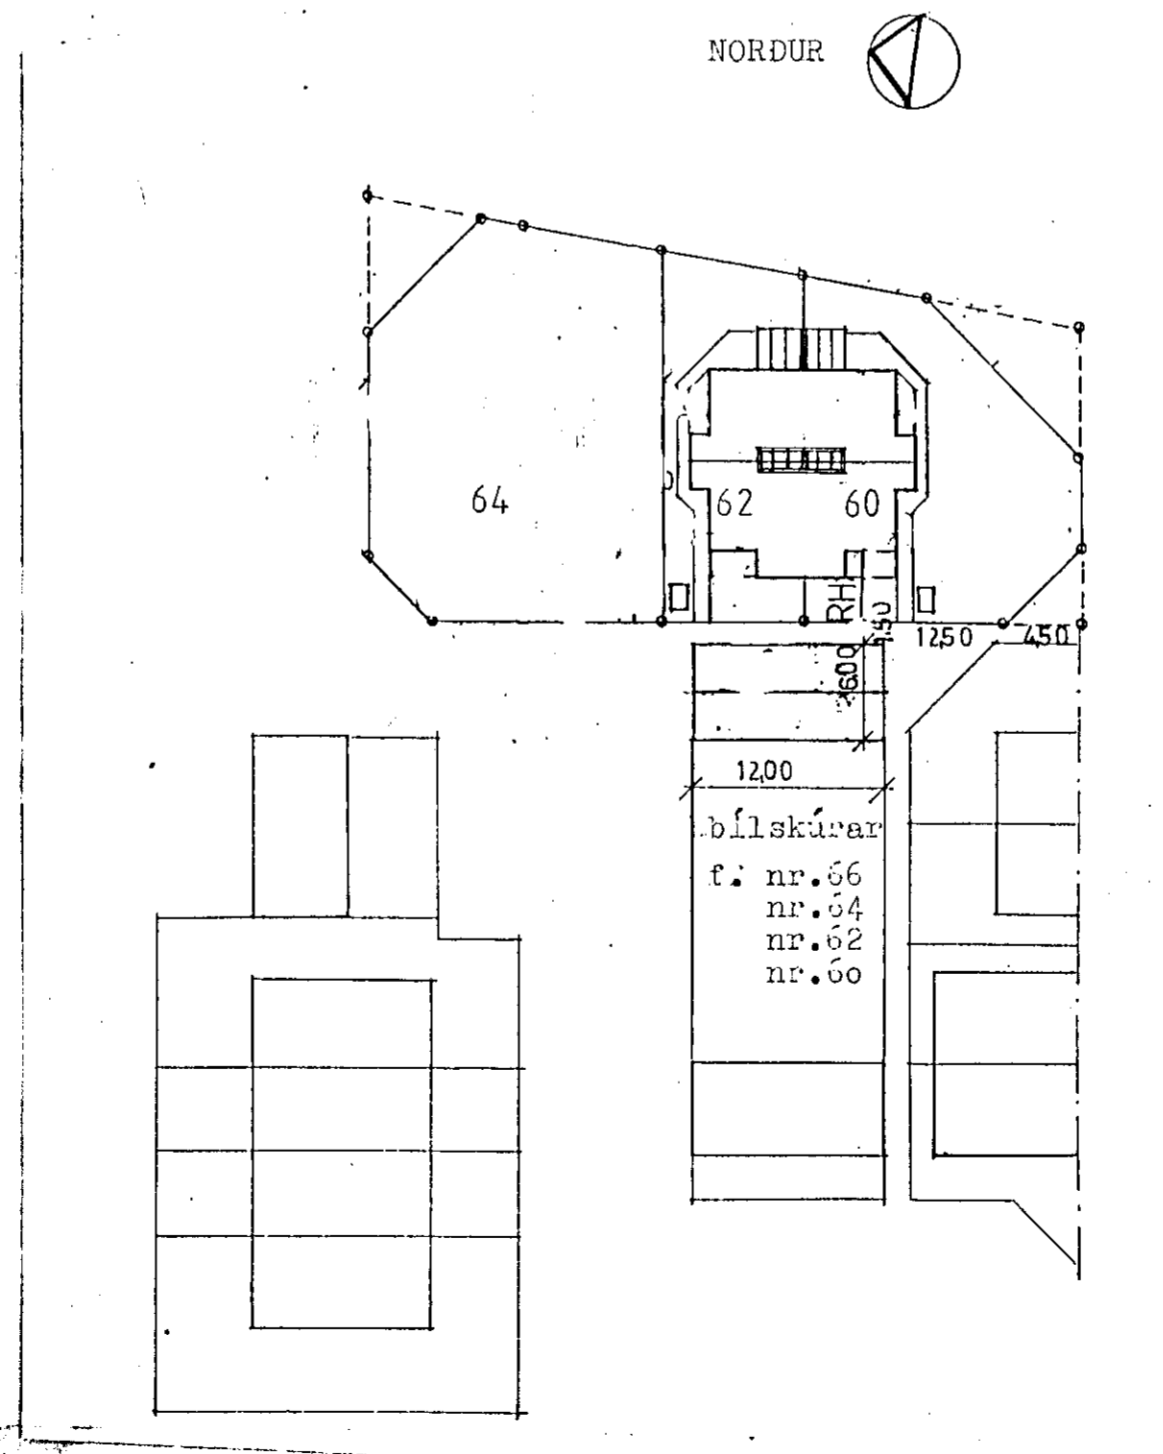

afstöðumynd mkv.1:500

Stuðlaberg 60 Hafarfirði

Raflagnateikning	teikning no.45
Afstöðumynd einlínumynd snid	blad 2 af 2
	mkv.1:100 1:500
	dags. júlí 88
Þórunn K Kristjánsson Rafvirkj. 54750	hannað <i>[handwritten]</i>
VElma Cates tæknit.	teiknað <i>[handwritten]</i>