



AFSTÖÐUMYND 1:500

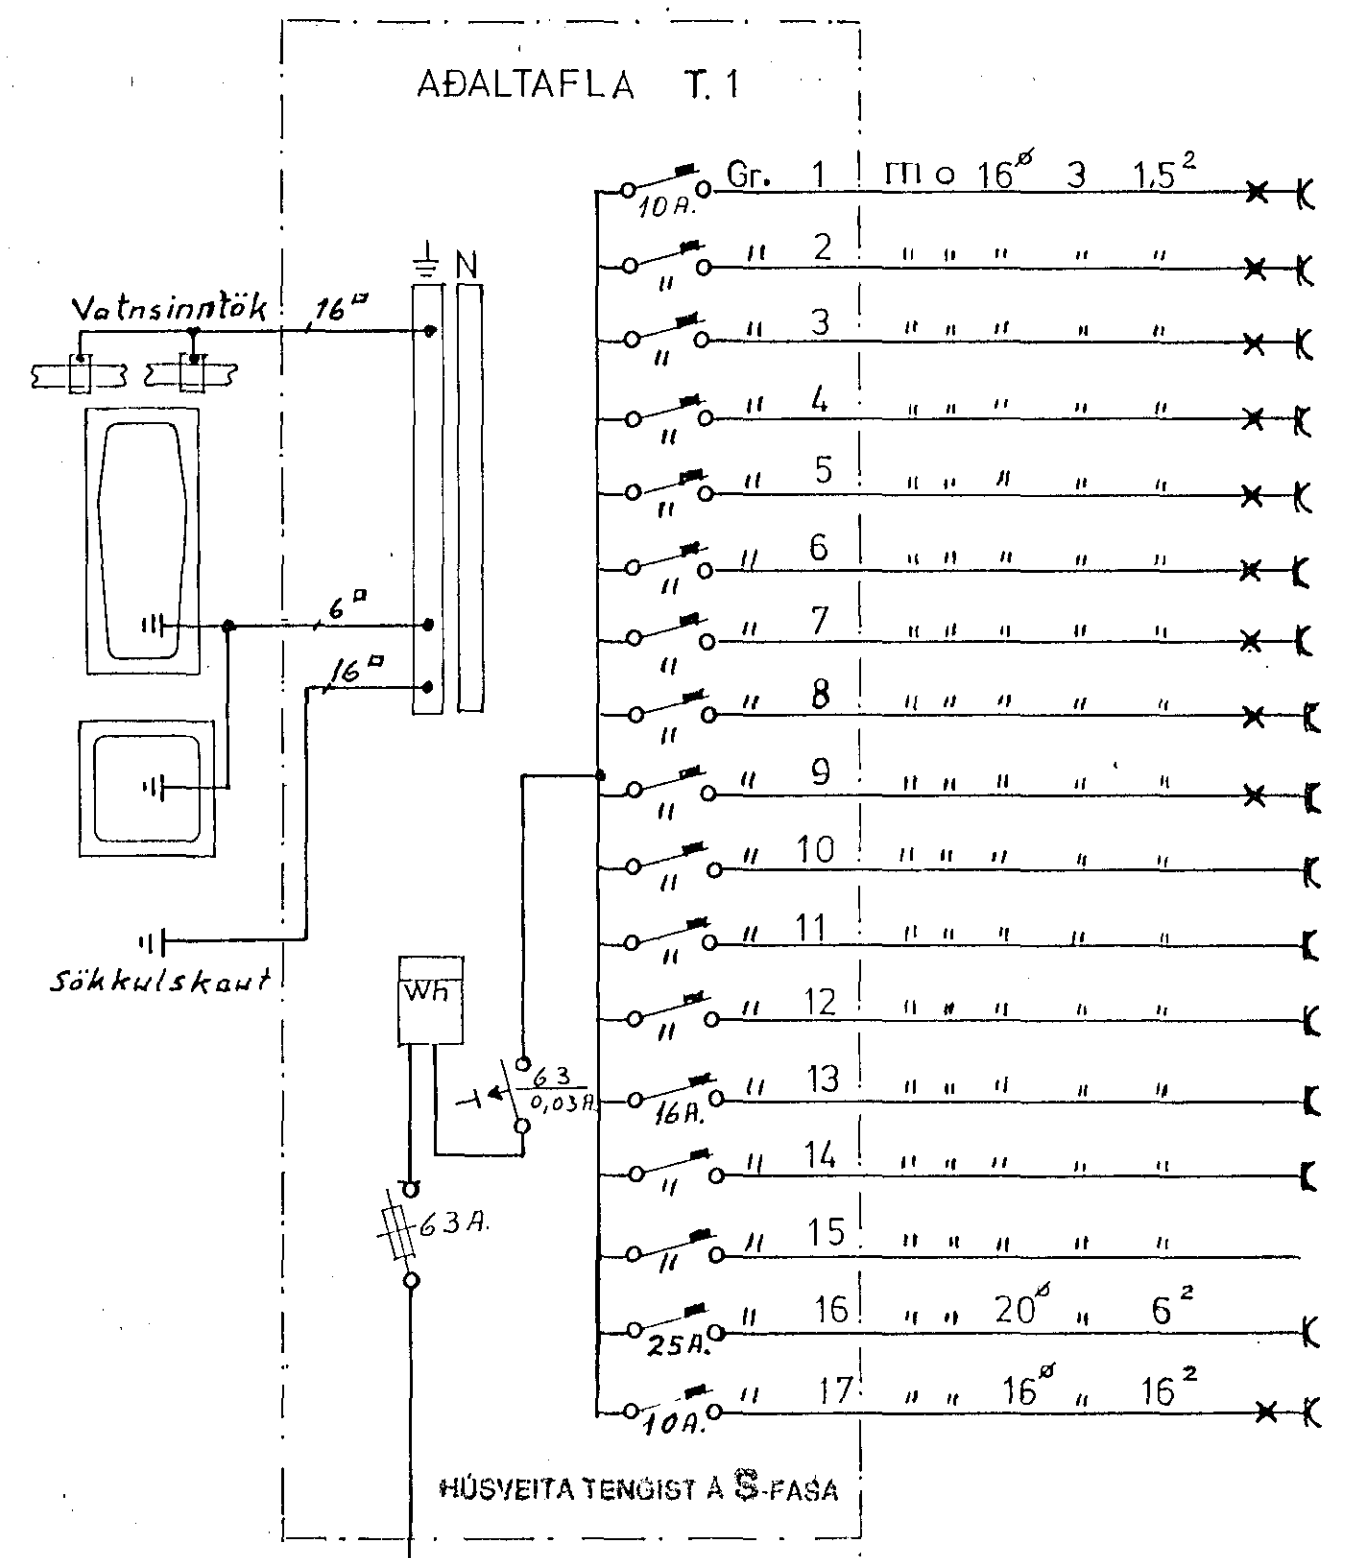

- Stofa
- Blómaskali
- Anddyri, Gangur
- Eldhús
- Þvottahús, Geymsla, V.S.
- Skáli 2.hæð
- Svefnh. Badh.
- Herbergi
- Vinnustofa 3.hæð (rsh.)
- Tenglar í þvottah. og eldh.
- Tengill í eldh.
- Uppþvottavél
- Þvottavél
- Þurkari
- Til vara
- Eldavél
- Bílskúr

R.H. EINLÍNUMYND

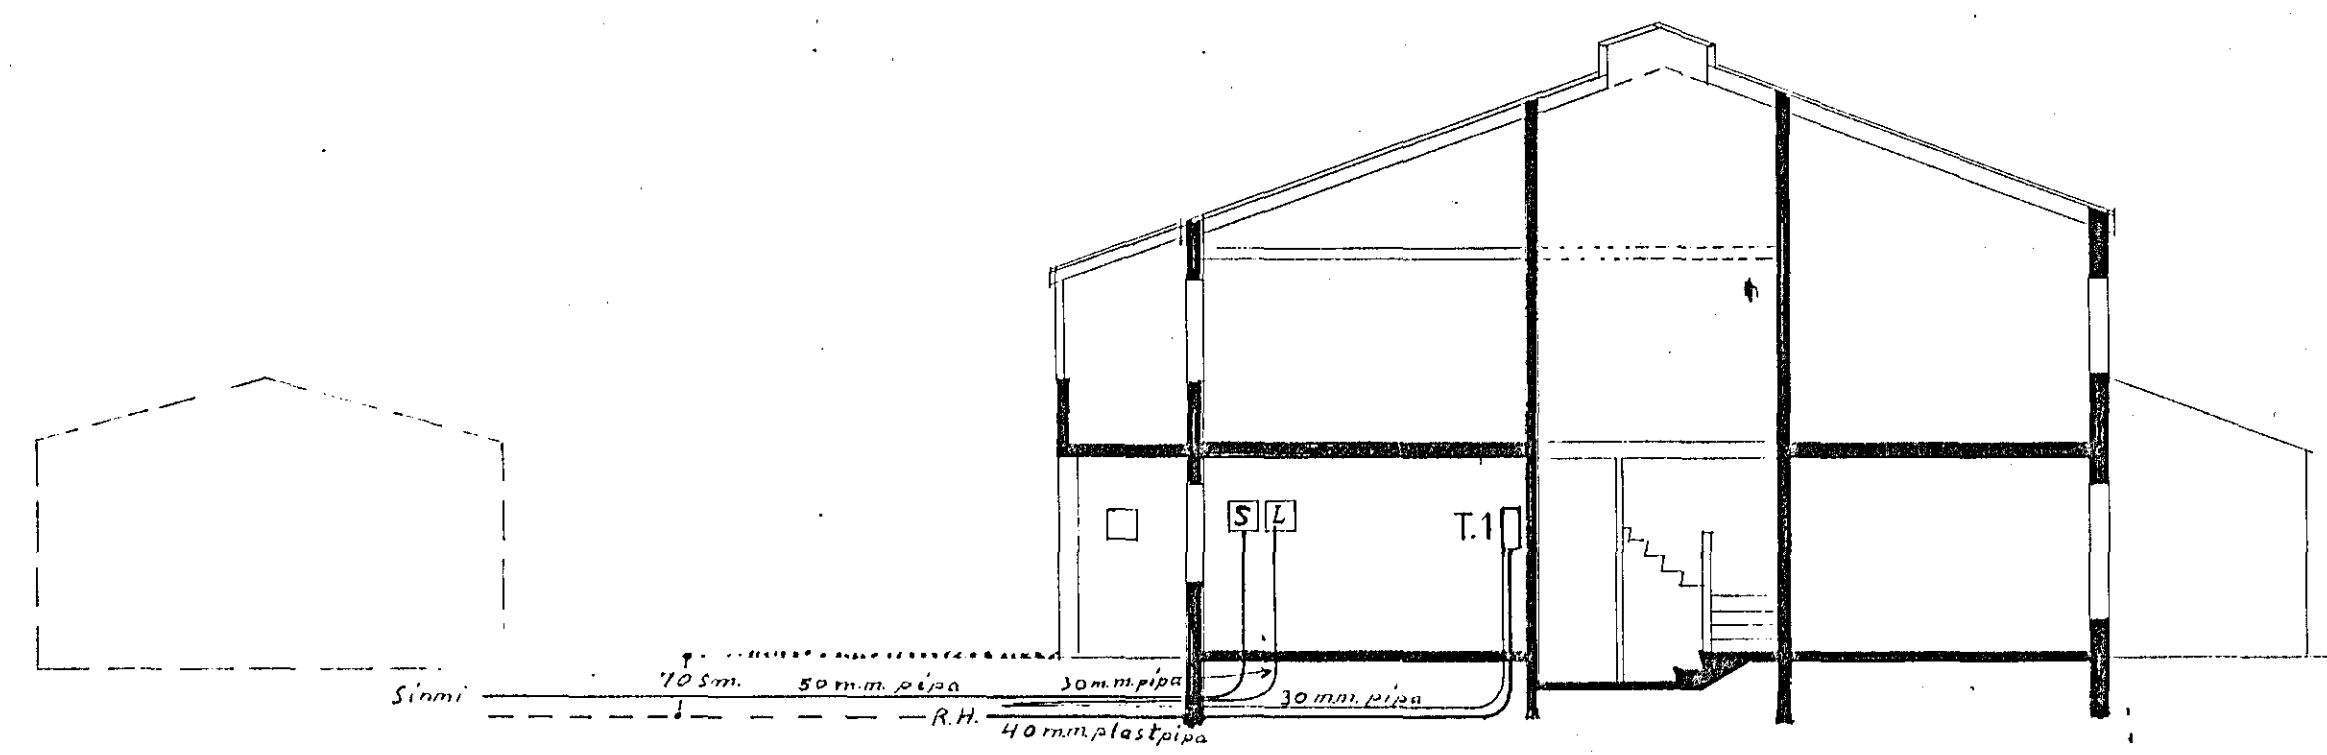

ÞVERSNIÐ 1:100

SKYRINGAR
 LAGNIR SÉU 16mm PLASTPÍPULAGNIR
 IDREGNAR 3 X 1,5m² TAUGUM.
 ÞÉÐARMÁL ERU 1 cm FRÁ FULLFRÁ-
 GENGNU GOLFÍ AÐ MIÐRI DÓS.
 HÆÐ ROFA 110 cm
 HÆÐ TENGLA 20 cm
 HÆÐ VEGGLJÓSA 165 cm
 HÆÐ TENGLA Í ELDHÚSI, ÞVOTTAHÚSI
 OG GEYMSLU 110 cm í Bláskúr 120 cm.
 HÆÐ LJÓSA UNDIR ELDHÚSSKÁPUM
 143 cm.
 NEMA ANÐARS SÉ GETJÓ.
 S = SÍMI, HÆÐ TENGLA 20 cm.
 L = LOFTNET, HÆÐ TENGLA 20 cm.
 MÁLSTRAUMUR RAÐBÓNDAR SÉ Í
 SAMREMI VIÐ STÖRÐ YFIRALAGSVARNAR.
 LAGNIR SÉU SAMKVÆMT REGNUM
 RAFMAGNSEFTIRLITS RÍKISINS.

Verk		STUÐLABERG 64 HAFNARFIRÐI	
Mkv. 1:100, 1:500	RAFLÖGN:		
Blað 2 af 2	AFSTÖÐUMYND, ÞVERSNIÐ, EINLÍNUMYND		
Teikn.nr. 8822			
Dags. Ágúst '88			
Breytt	ÁSLAUGUR BJARNASON	s:	32141