
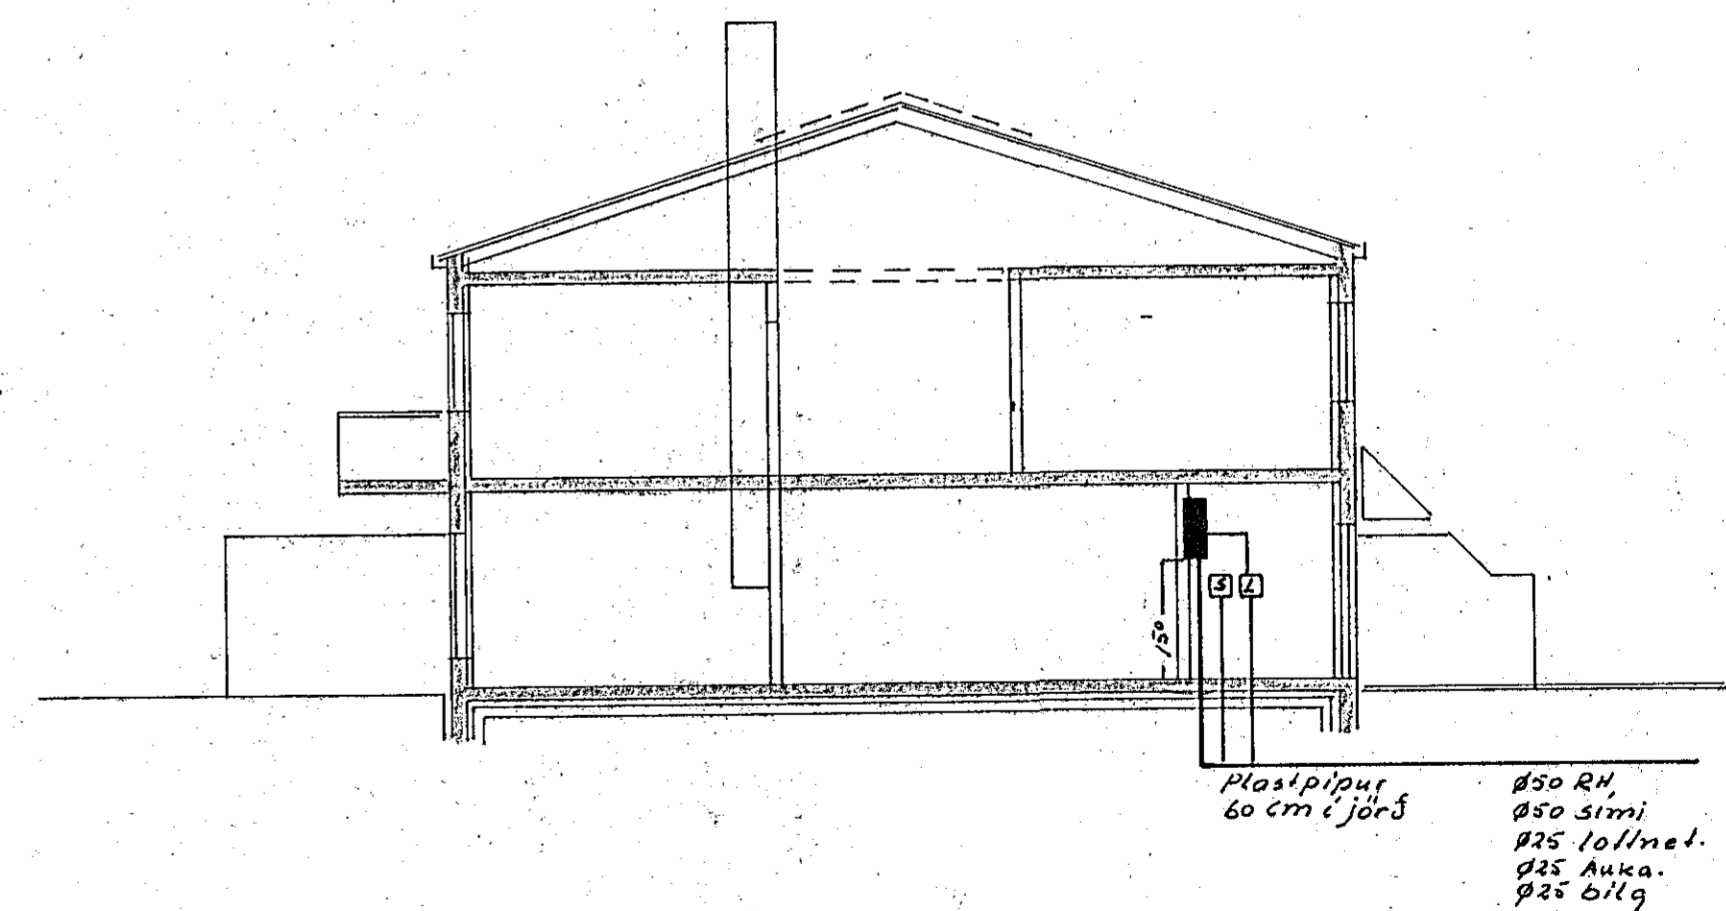
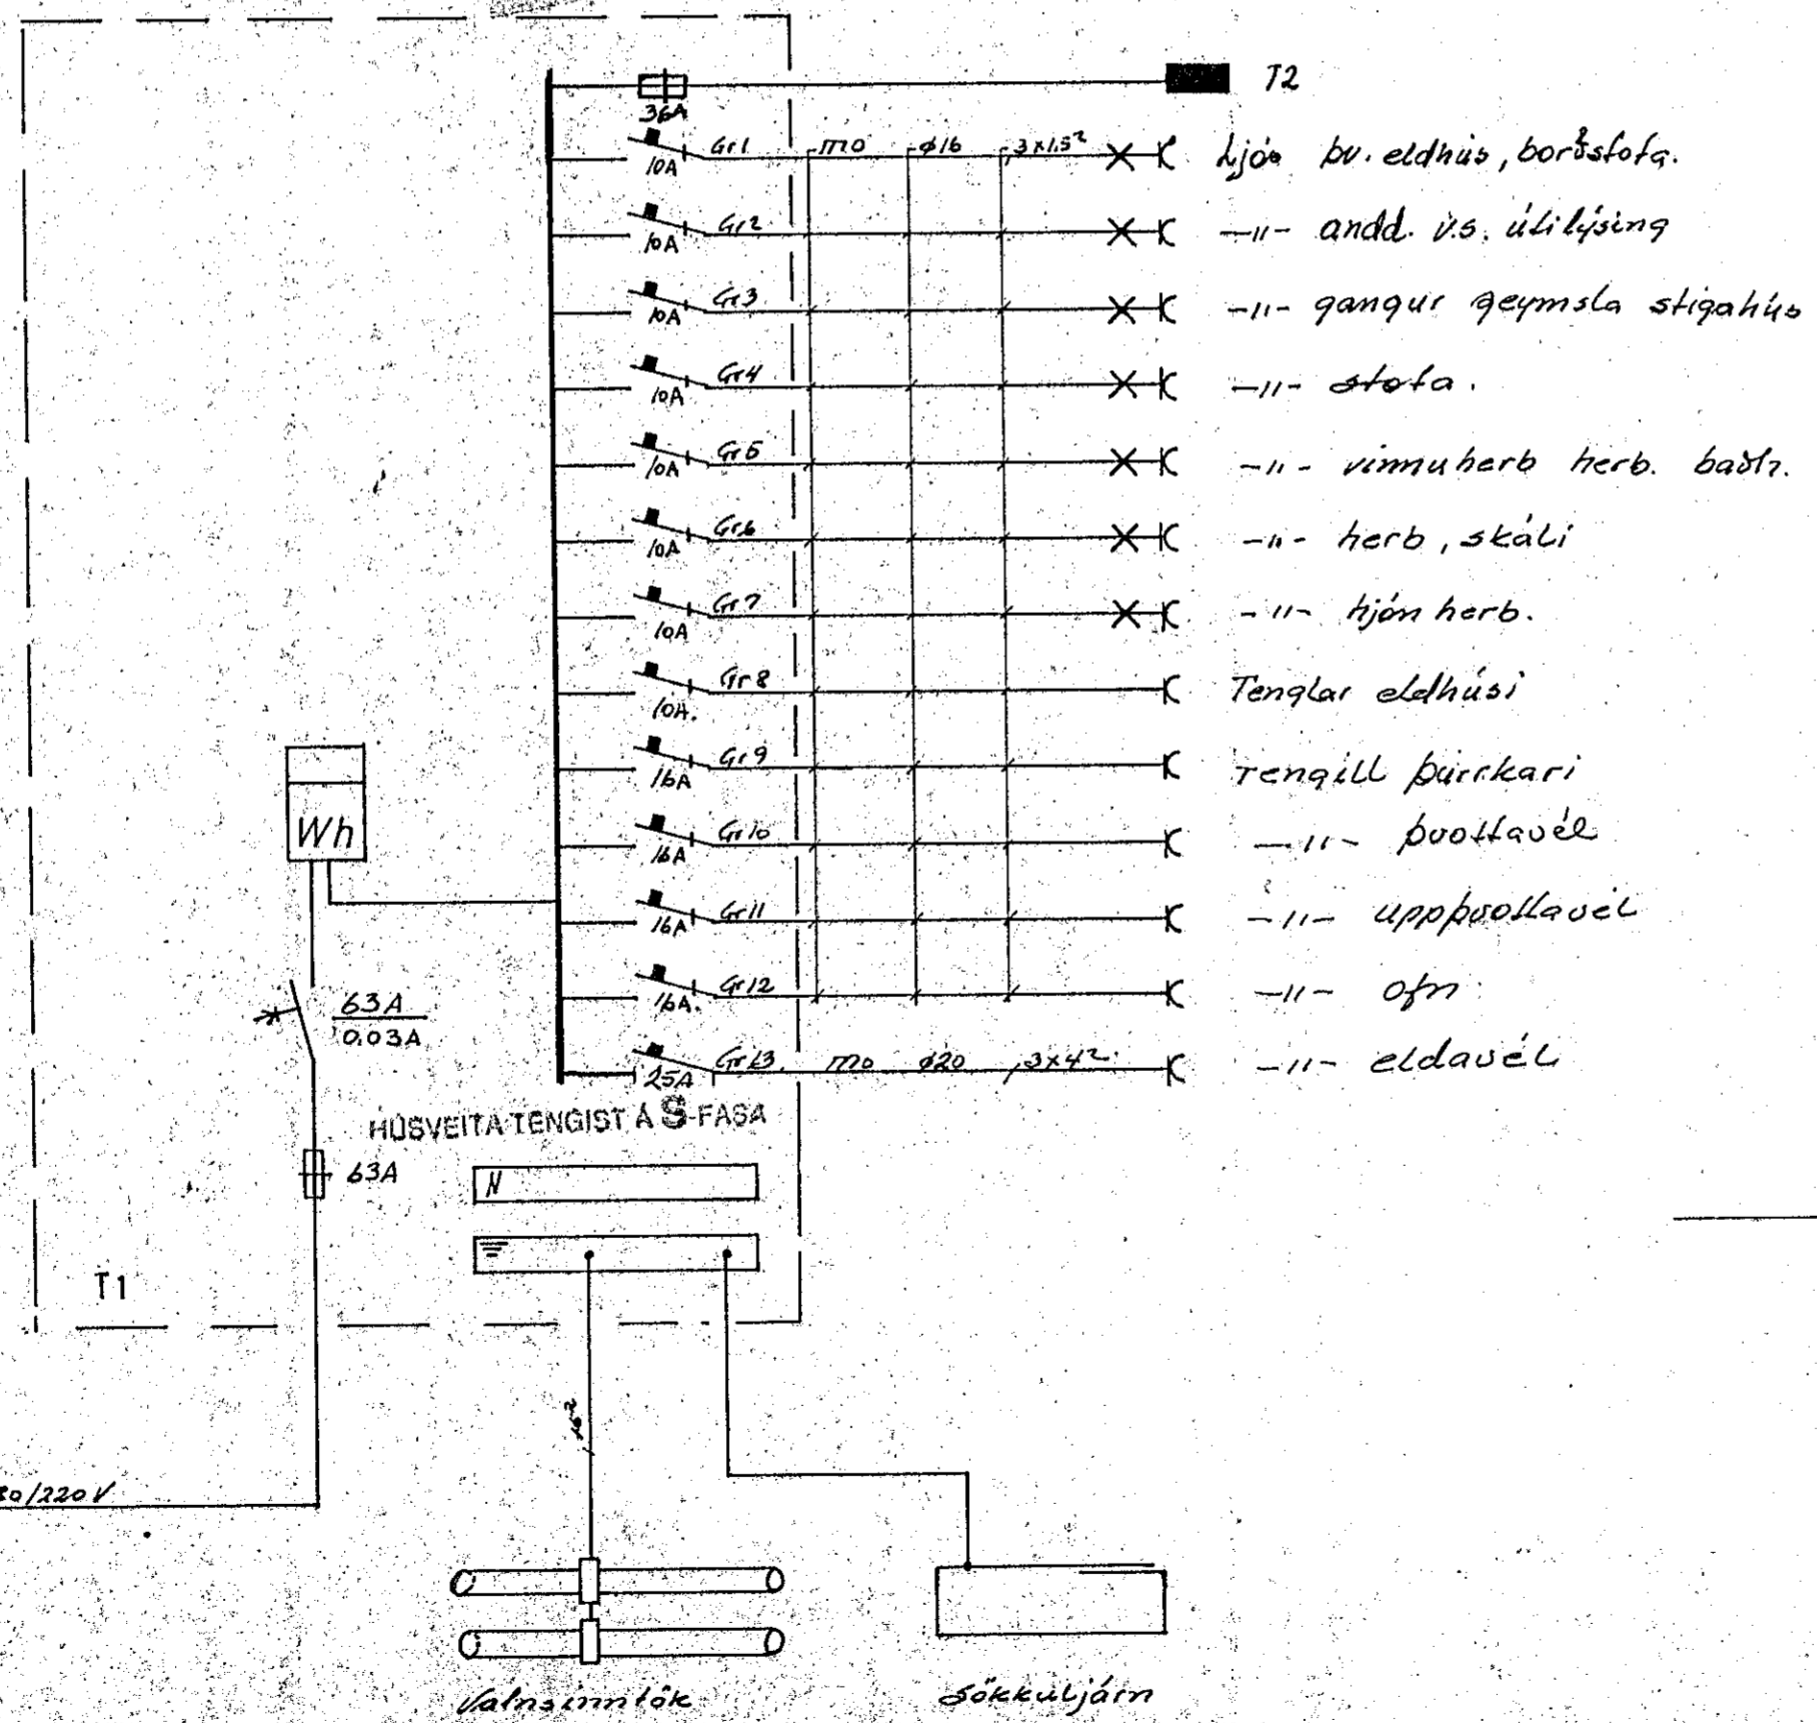


**SKYRINGAR:**

Málstraumur rofa og tengla sé 10 A.  
 Pipur séu 16 mm, vir 1,5 mm<sup>2</sup>.  
 Hæð rofa sé 105 cm, hæð tengla sé 20 cm.  
 Hæð rofa og tengla í bilgeymslu og  
 hvottahúsi sé 105 cm. Allar hæðir miðast  
 við fullfrágengin gólf.  
 Taka skal mál milliveggja s.k.v. smíðateikningu.  
 Binda skal saman vatnsinntök og jarðbinda  
 þaðar og sturtubotr.  
 Ganga skal frá rafloagn s.k.v. reglugerð R.E.R. og  
 viðkomandi rafveitu.  
 L táknar loftnet  
 S táknar simi  
 DS táknar dyrasimi.

} nema annars  
 sé getið

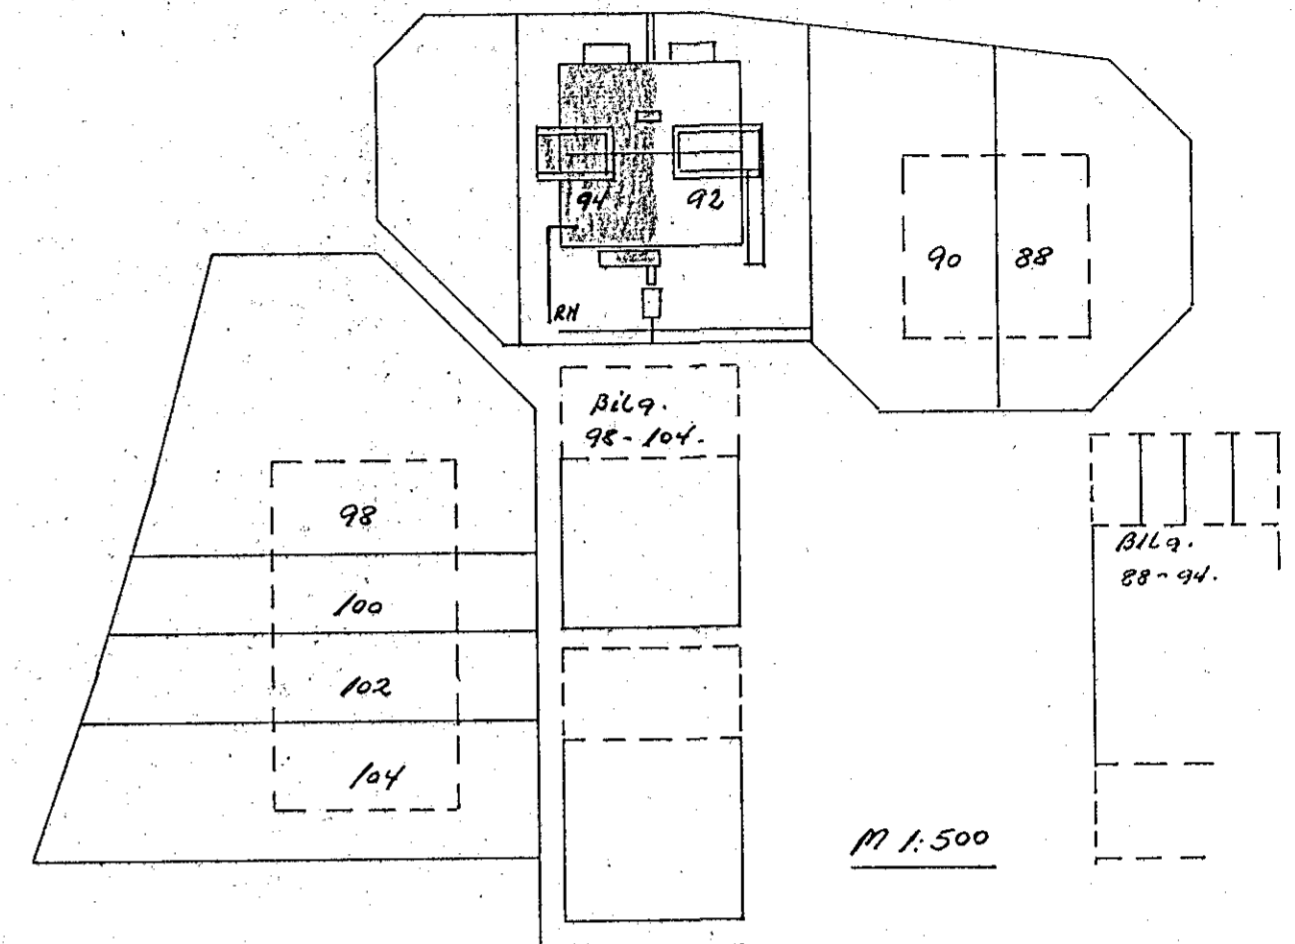

NR.	BREYTING	DAGS.	BR.
<b>STUÐLABERG 94 HAFNARFIRÐI</b>			
AFSTÖÐU SNIÐ OG		HÁNNAD	16
EINLÍNU MYNDIR		TEIKNAD	18
		DAGS	agúst '88
		BLAÐ	2 AF 2
		KVARÐI	1:100 1:500
		VERK NR.	184