


1. HÆÐ

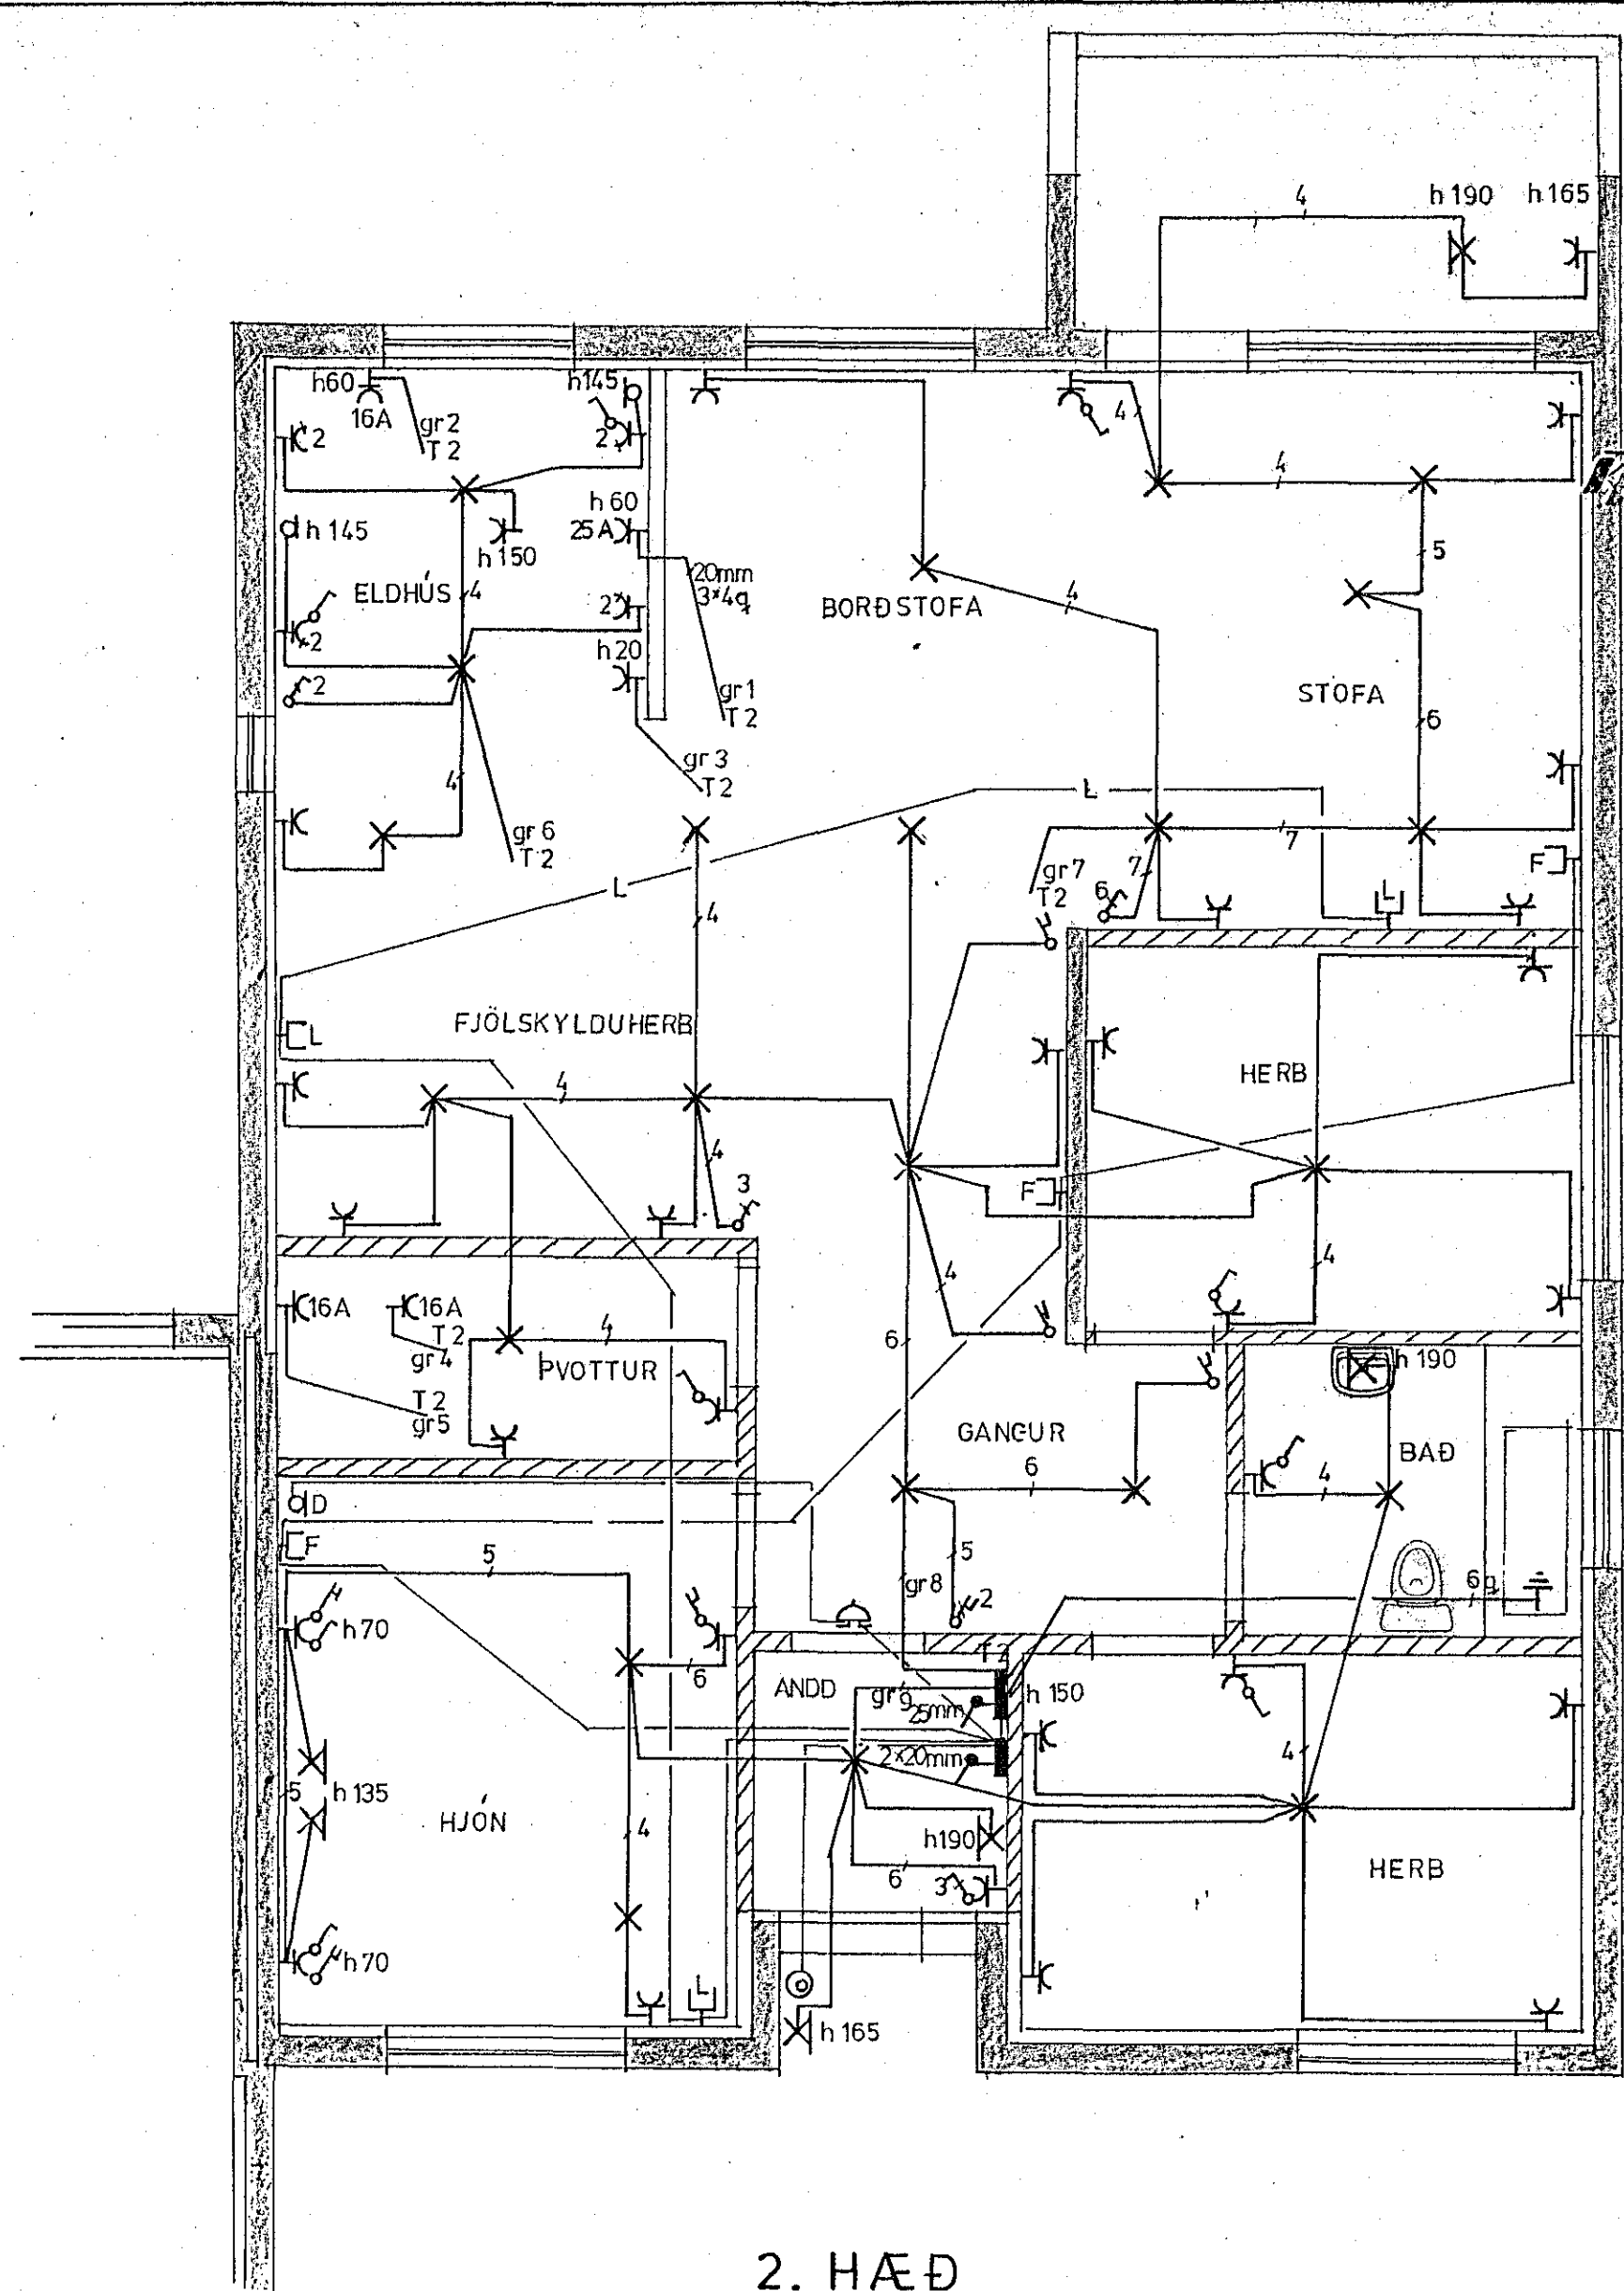

2. HÆÐ

Sambýkkt 28.7. 1988
VEGNA FULLNADARFRÁGANGS
Alfredur Þ. Þorsteinsson
f.h. Rafveitu Hafnarfjarðar

Inntök sambýkkt 28.17. 1988
f.h. RAFVEITU HAFNARFJARÐAR
Albert Þ. Þorsteinsson

HÚSVEITA TENGIST Á H-FASA

TEIKNING NÚR. 2585

JÓHANNES SKARPHÉÐINSSON	
SUÐURHVAMMUR 16 GRUNNMYND 1.og2. HÆÐ	
H JVS	T JVS Y JVS
M 1:50	
TEIKN nr 87030	bl 1 af '2
DAGS. OKT '87	