


2. HÆÐ.

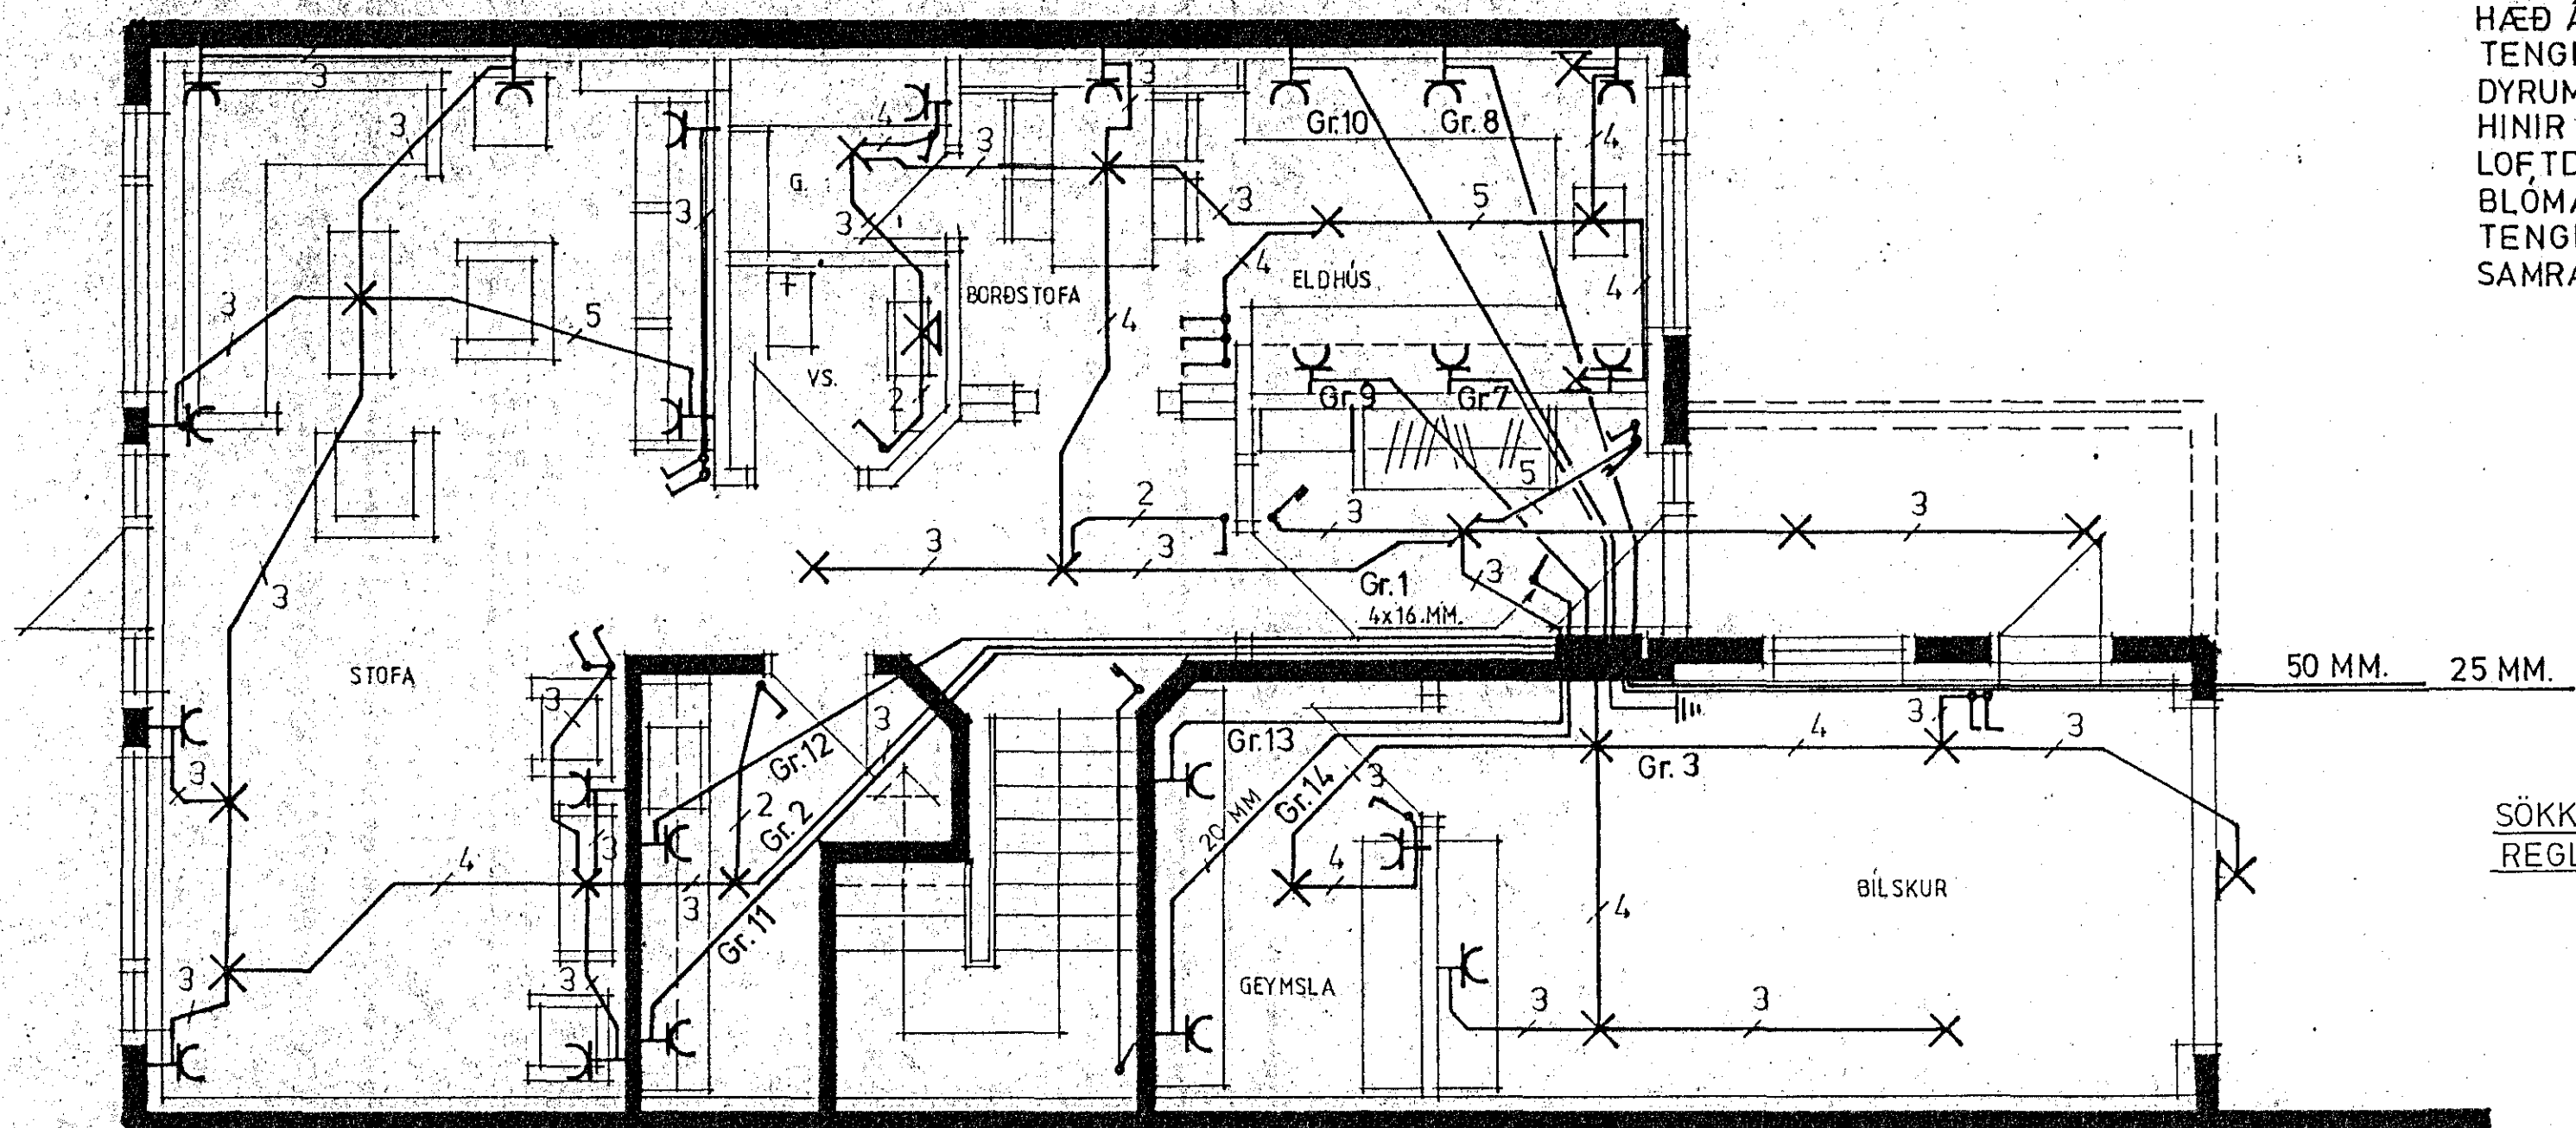

1. HÆÐ.

Samþykkt 10-5 1988
VEGNA FULLNADARFRÁGANGS
Þorsteinn Guðmundsson
Lh. Rafveitu Hafnarfjardar

Inntök samþykkt 20.14. 1988
l.h. RAFVEITU HAFNARFJARDAR
Pilbert Þorsteinsson
HÚSVEITA TENGIST Á S-FASA

SKÝRINGAR

ÖLL RÖR 16m/m NEMA ANNARS SÉ
GETIÐ.
HÆÐ Á ROFUM 120 CM.
HÆÐ Á TENGLUM 20 CM NEMA Í ELDHÚSI,
ÞVOTTAHÚSI, GEYMSLU OG BÍLSKUR
ÞAR SKULU ÞEIR VERA Í 110 CM, HÆÐ.
ALLUR VÍR 1,5" NEMA ANNARS SÉ GETIÐ
HÆÐ Á VEGGLJÓSUM Í ELDHÚSI 140 CM.
HÆÐ Á VEGGLJÓSUM Í SÓLSTOFU 150 CM.
TENGLAR Í SÓLSTOFU SEM ERU NÆR
DYRUM, SKULU VERA UPP VIÐ LOFT EN
HINIR Í 20 CM FRÁ GÓLFI.
LOFTDÓSIR VIÐ STIGAOP ERU FYRIR
BLÓMALJÓŠ.
TENGLAR Í ELDHÚSI, STAÐSETJIST Í
SAMRÆMI VIÐ INNRETTINGU.

SÖKKULSKAUT LEGGIST SAMKVÆMT
REGLUGERÐ.

TEIKNING NR. 2558.

SÚÐURHVAMMUR 17, HAFNARFIRÐI RAFLÖGN 1. OG 2. HÆÐ.	
BLAÐ: 1 AF 4.	DAGS: 12.02.1988
MÁL: 1:50.	TEIKN: SS/SR