


Inntök samþykkt 28.14. 1988  
f.h. RAFVÆTU HAFNARFJARDAR  
*Albert Kristinsson*

HÚSVEITA TENGIST Á S-FASA

AFSTÖDÜMYND 1:500

SKÝRINGAR

- ① Hæð rofa sé 110 cm.
- ② Hæð tengla sé 20 cm.
- ③ Hæð tengla við rofa sé 110 cm,
- ④ Hæð tengla í eldhúsi, þvottli og bílskúr sé 110 cm.
- ⑤ Pípur séu 16 mm. og víf 3x1,5q.
- ⑥ Málstráumur búnaðar sé 10 A.
- ⑦ Öll mal eru í cm frá fullfrægengnu gólf til miðja dös.
- ⑧ Nema annars sé getið

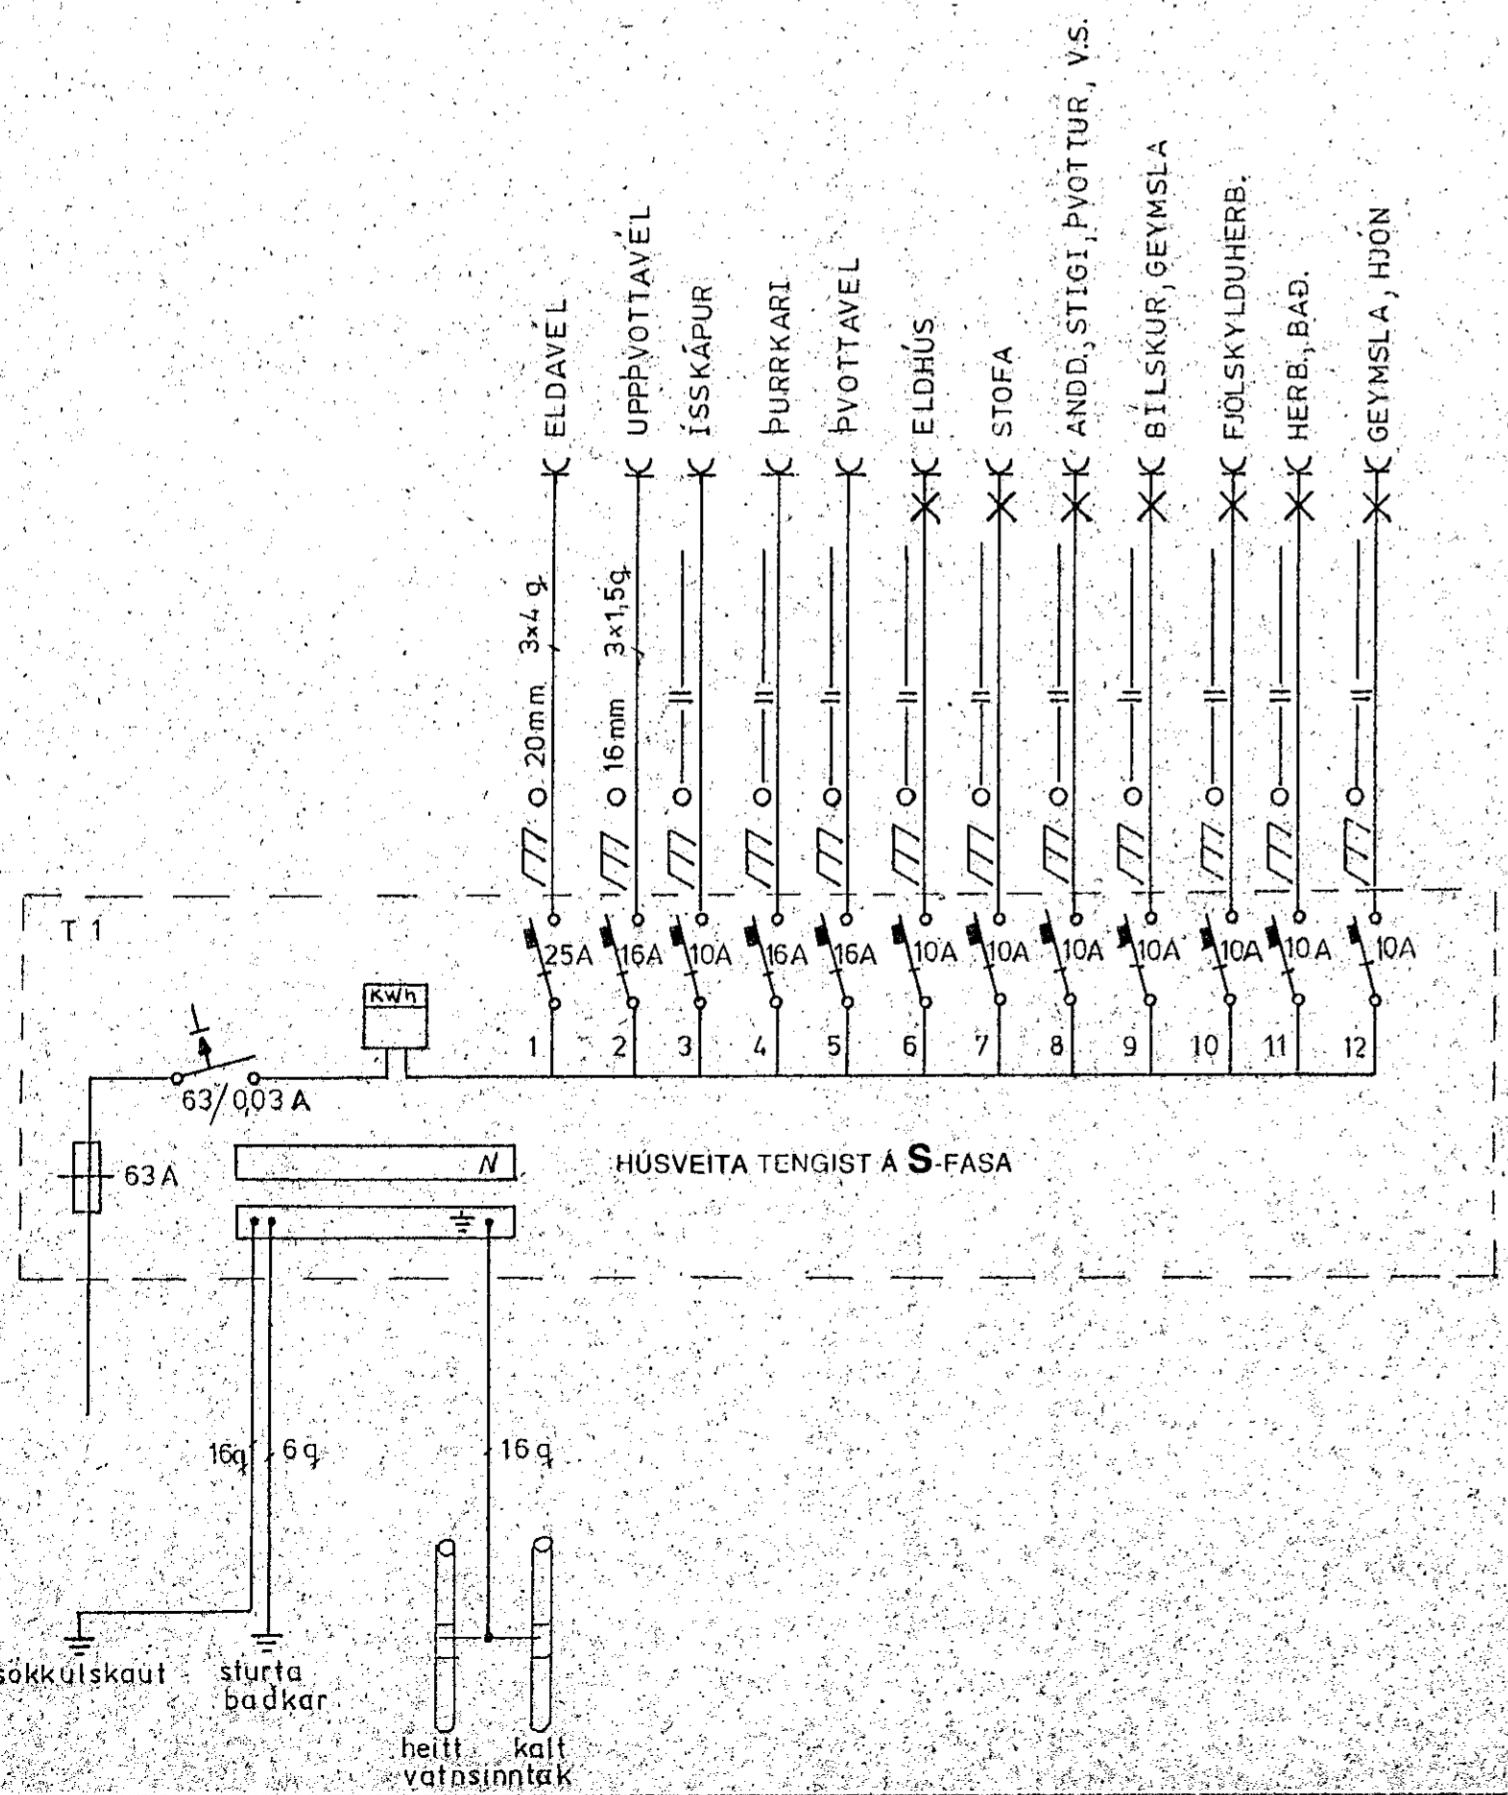

TEIKNING NR. 2559

JOHANNES SKARPHÉÐINSSON

SUDURHVAMMUR 18  
SNÍÐ TÖFLUR  
AFSTÖDÜMYND  
SKÝRINGAR

H-JVS	T-JVS	Y-JVS
M 1:100	1:500	Johannes Skarphéðinss
Teikn nr. 87031	b12 a.f. 2	Dagur: 10.10.87