Samþykkt 10-5 1988
VEGNA FULLNAÐARFRÁGANGS
f.h. Rafveitu Hafnarfjarðar

Inntök samþykkt 18.4. 1988
f. h. RAFVEITU HAFNARFJARÐAR
Albert Kristinsson

HÚSVEITA RAFORKUSTAÐLA

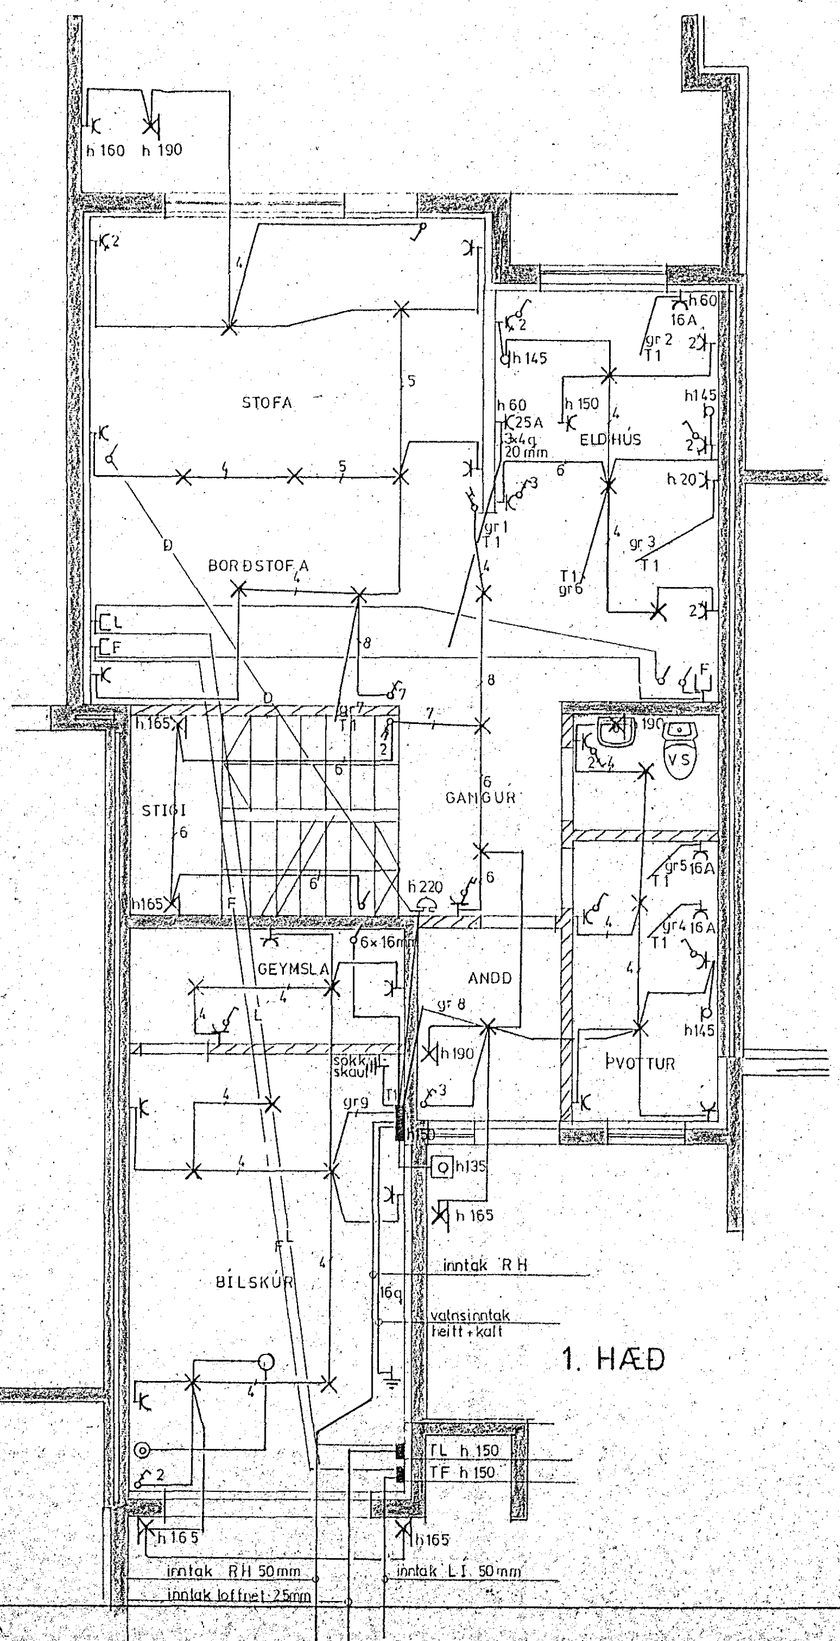

1. HÆÐ

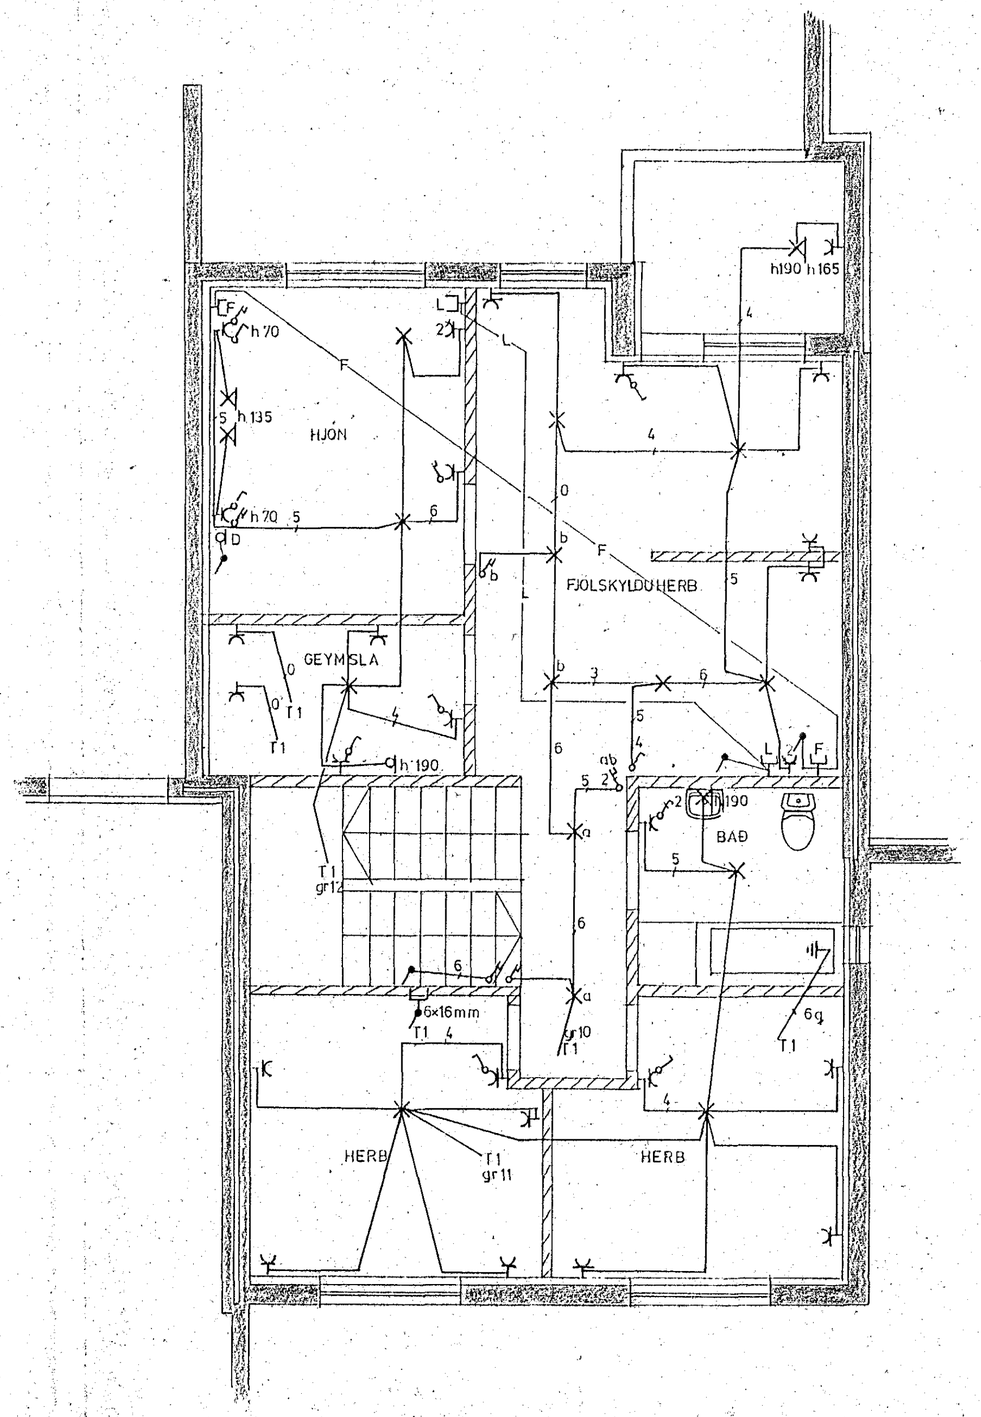

2. HÆÐ

TEIKNING NR. 0561

JÓHANNES SKARPHÉÐINSSON

SUÐURHVAMMUR 20
GRUNNMYND
1. og 2. hæð

H	T	Y
JVS	JVS	JVS

M 1:50

TEIKN no 87032 bl 1 af 2

Dags OKT 87