



SNID A-A 1:100

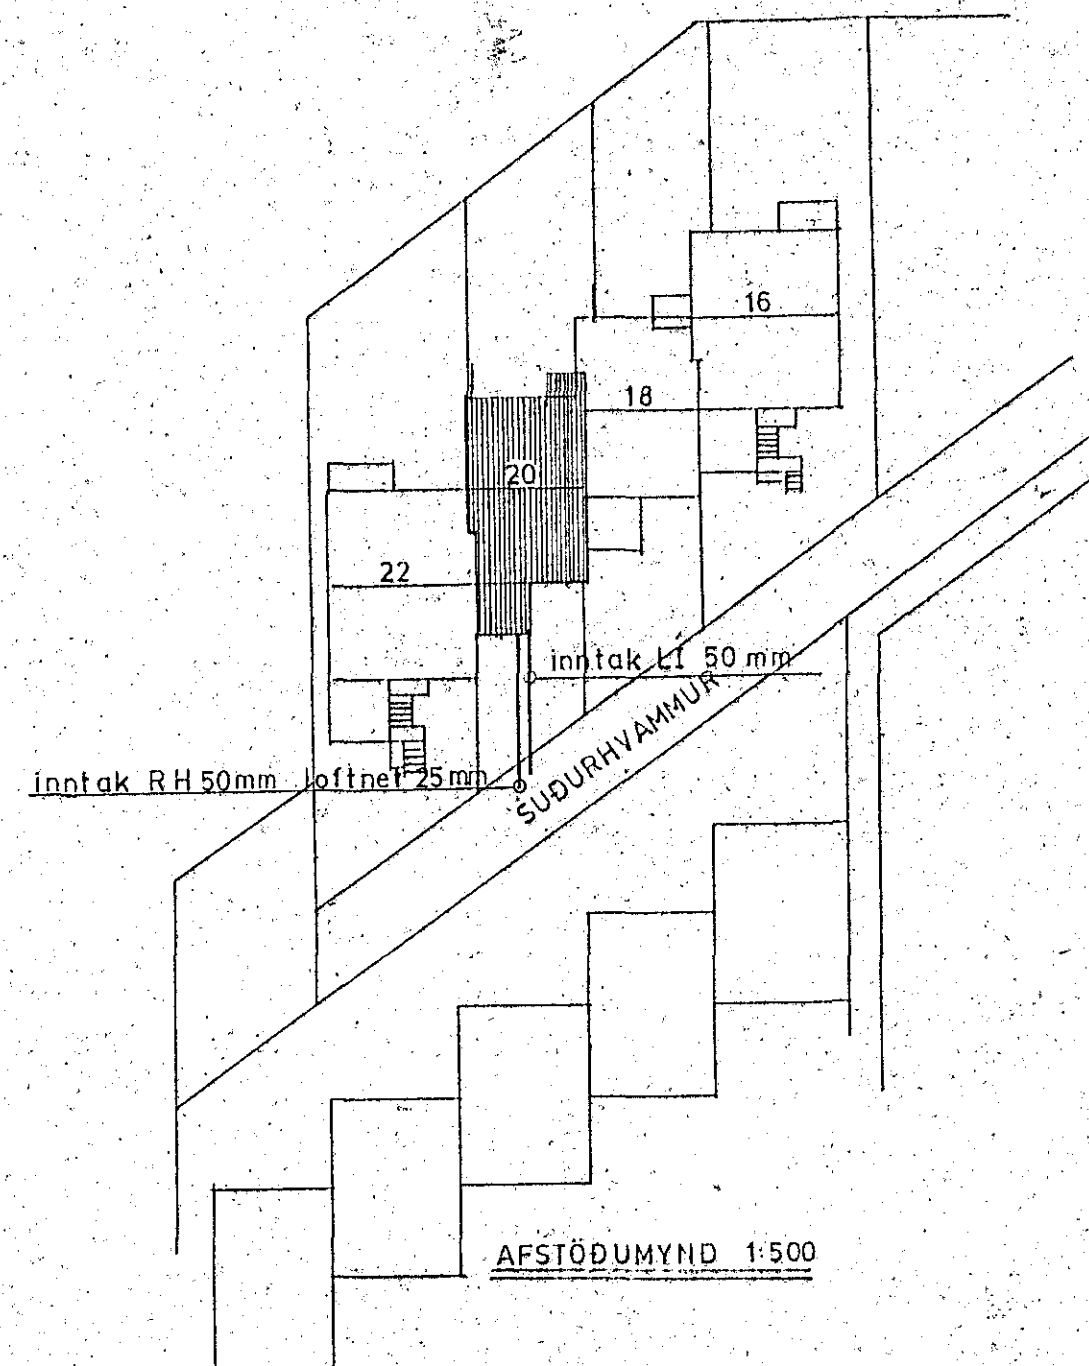

Innlök samþykkt / 19  
f.h. RÁFVEITU HAFNARFJARÐAR

AFSTÖÐUMYND 1:500

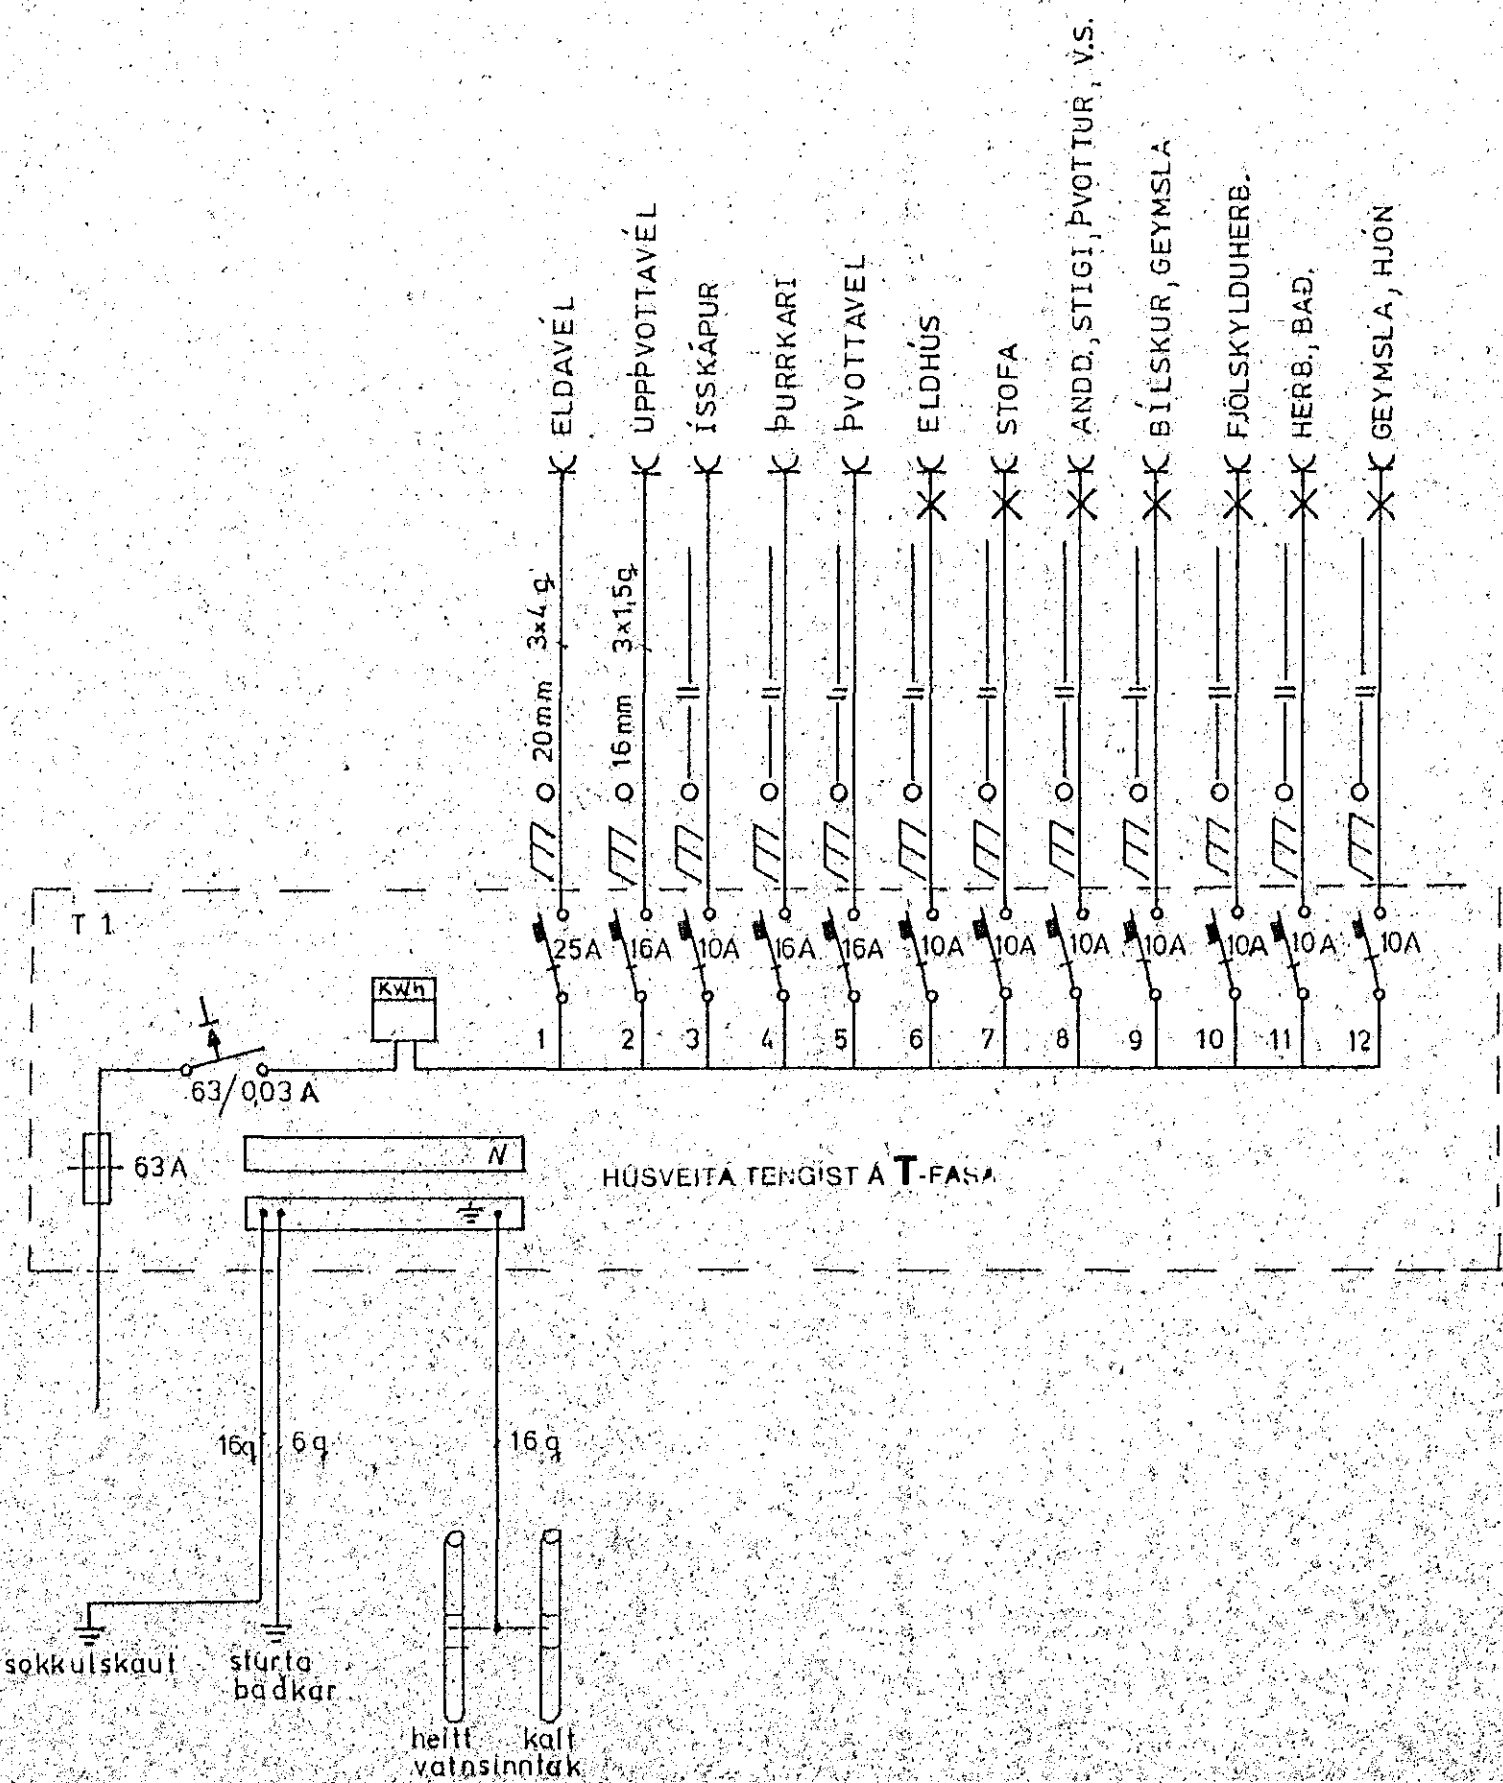

SKÝRINGAR

- ① Hæð rofa sé 110 cm.
- ② Hæð tengla sé 20 cm.
- ③ Hæð tengla við rofa sé 110 cm.
- ④ Hæð tengla í eldhusi, þvotti og bílskur sé 110 cm.
- ⑤ Pípur séu 16 mm og vír 3x1,5g.
- ⑥ Málstraumur búnaðar sé 10 A.
- ⑦ Öll mál eru í cm frá fullfrágengnu golti í miðja dos.
- ⑧ Nema annars sé gefið.

<b>JÓHANNES SKARPHÉDINSSON</b>													
SUDURHVAMMUR 20 SNID TOFLUR AFSTÖÐUMYND SKÝRINGAR	<table border="1"> <tr> <td>M 1:100</td> <td>T 1:100</td> <td>Y 1:100</td> </tr> <tr> <td colspan="3" style="text-align: center;">Jóhannes Skarphédinsson</td> </tr> <tr> <td colspan="3">Teikn nr. 87032 Bl. 2 af 2</td> </tr> <tr> <td colspan="3">Dagm. OKT '87</td> </tr> </table>	M 1:100	T 1:100	Y 1:100	Jóhannes Skarphédinsson			Teikn nr. 87032 Bl. 2 af 2			Dagm. OKT '87		
M 1:100	T 1:100	Y 1:100											
Jóhannes Skarphédinsson													
Teikn nr. 87032 Bl. 2 af 2													
Dagm. OKT '87													