


2.HÆÐ.

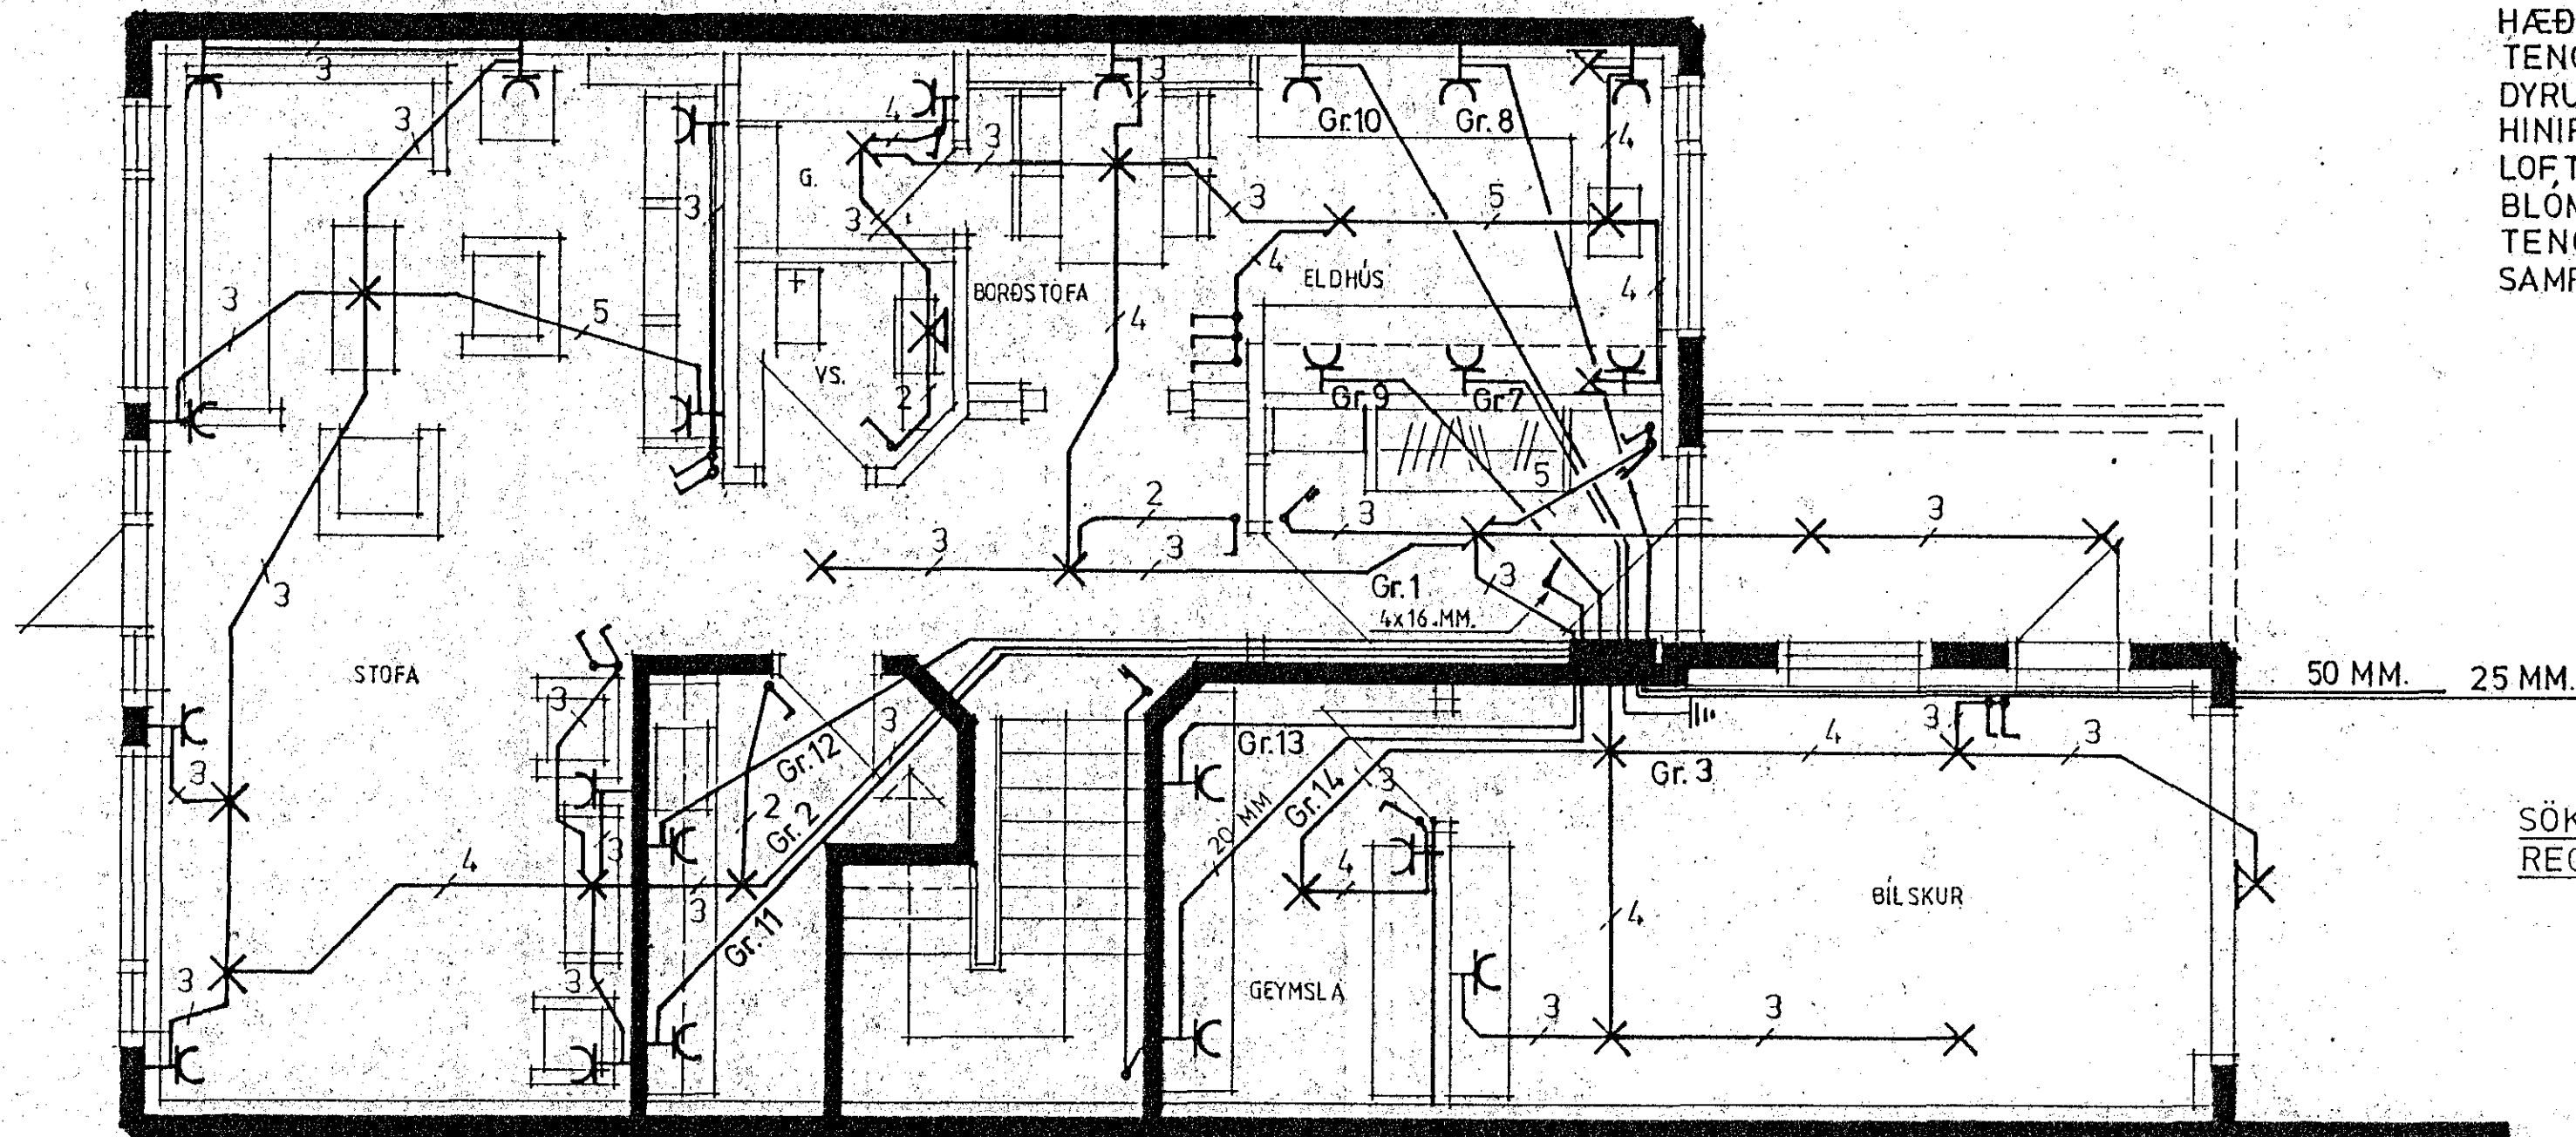

1.HÆÐ.

Samþykkt 10-5 1988
VEGNA FJALLNADARFÁRANGS
Jóns Þorsteinsson
f.h. Rafveitu Hafnarfjarðar

Inntök samþykkt 29.14. 1988
f.h. RAFVEITU HAFNARFJARÐAR
Albert Þorsteinsson
HÚSVEITA TENGIST Á R-FASA

SKÝRINGAR

ÖLL RÖR 16m/m NEMA ANNARS SÉ
GETIÐ.
HÆÐ Á ROFUM 120 CM.
HÆÐ Á TENGLUM 20 CM NEMA Í ELDHÚS
ÞVOTTAHÚSI, GEYMSLU OG BÍLSKUR
ÞAR SKULU ÞEIR VERA Í 110 CM, HÆÐ.
ALLUR VÍR 1,5" NEMA ANNARS SÉ GETIÐ
HÆÐ Á VEGGLJÓSUM Í ELDHÚSI 140 CM.
HÆÐ Á VEGGLJÓSUM Í SÓLSTOFU 150CM.
TENGLAR Í SÓLSTOFU SEM ERU NÆR
DYRUM, SKULU VERA UPP VIÐ LOFT EN
HINIR Í 20 CM FRÁ GÓLFI.
LOFTDÓSIR VIÐ STIGAOP ERU FYRIR
BLÓMALJÓS.
TENGLAR Í ELDHÚSI, STAÐSETJIST Í
SAMRÆMI VIÐ INNRETTINGU.

SÖKKULSKAUT LEGGIST SAMKVÆMT
REGLUGERÐ.

TEIKNING NR. 25621

SUÐURHVAMMUR 21,
HAFNARFJRDÍ
RAFLÖGN 1. OG 2.HÆÐ.

BLAÐ: 1 AF 4,
MÁL: 1:50.

DAGS: 12.02.1988
TEIKN: SS/SR