



Samþykkt 28.12. 1988
 VEGNA FULLNADARFRÁGANGS
Jóni L. Kristjánsson
 Lh. Rafveitu Hafnarfjarðar

lantök samþykkt 28.12. 1988
 í h. RAFVEITU HAFNARFJARÐAR
Ríbert Þröstinsson

HÚSVEITA TENGIST A R-FASA

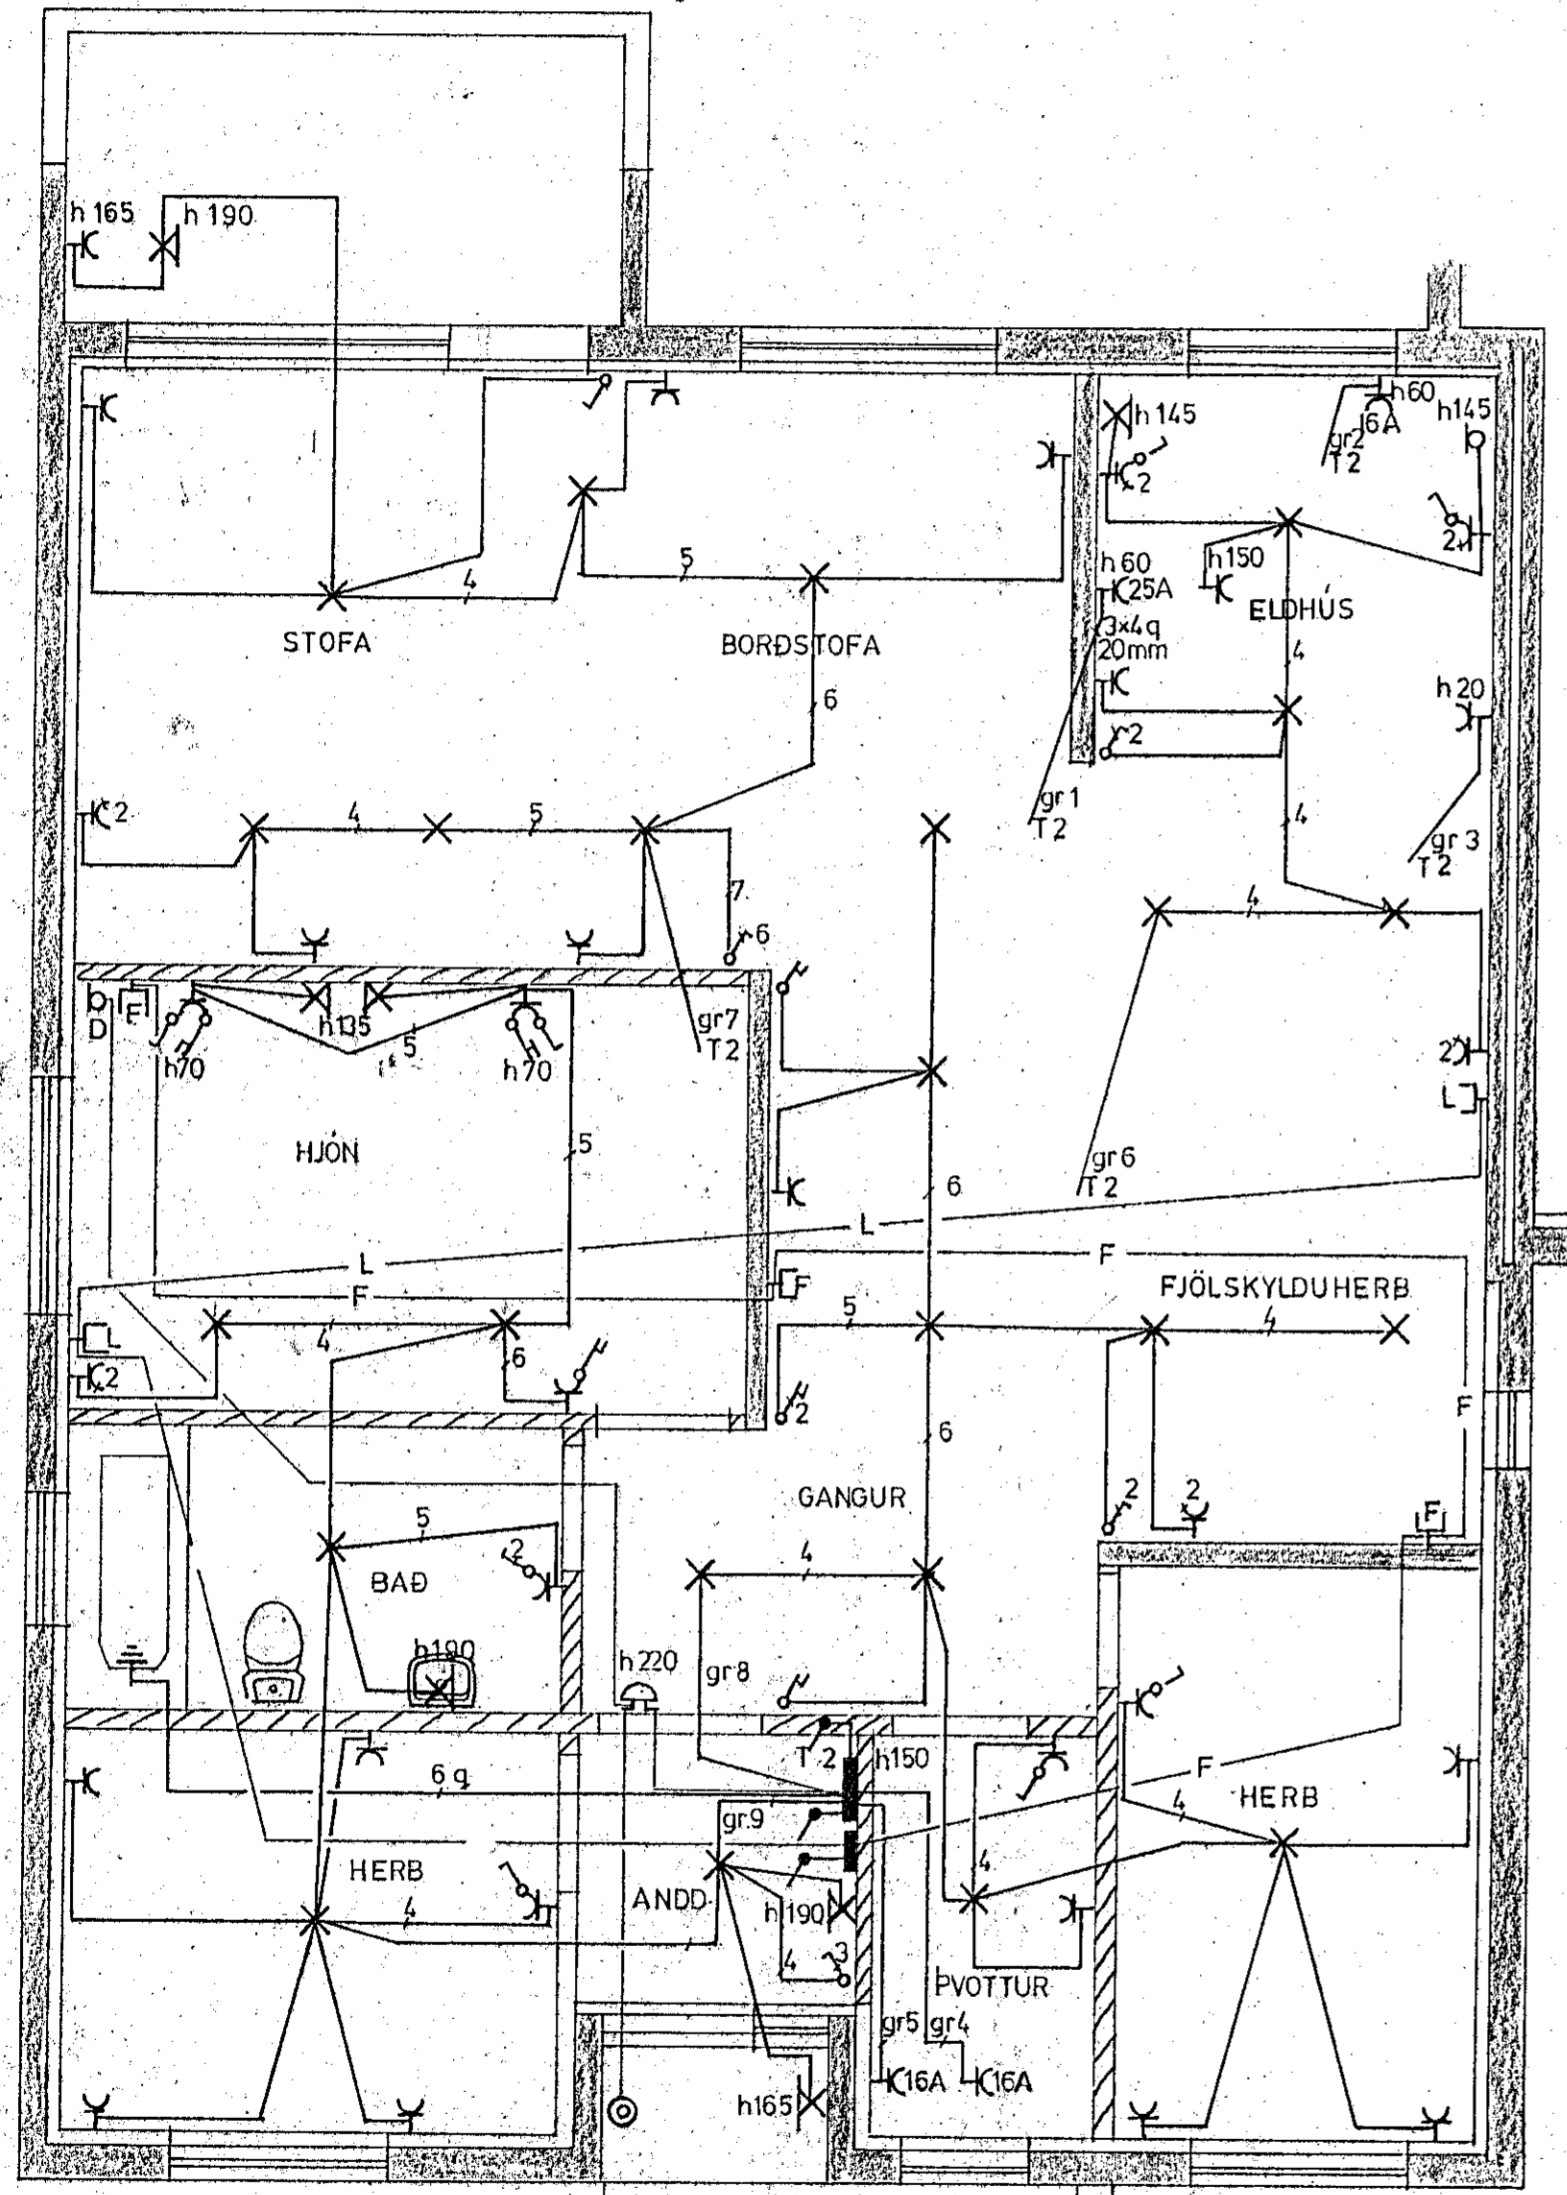

2. HÆÐ

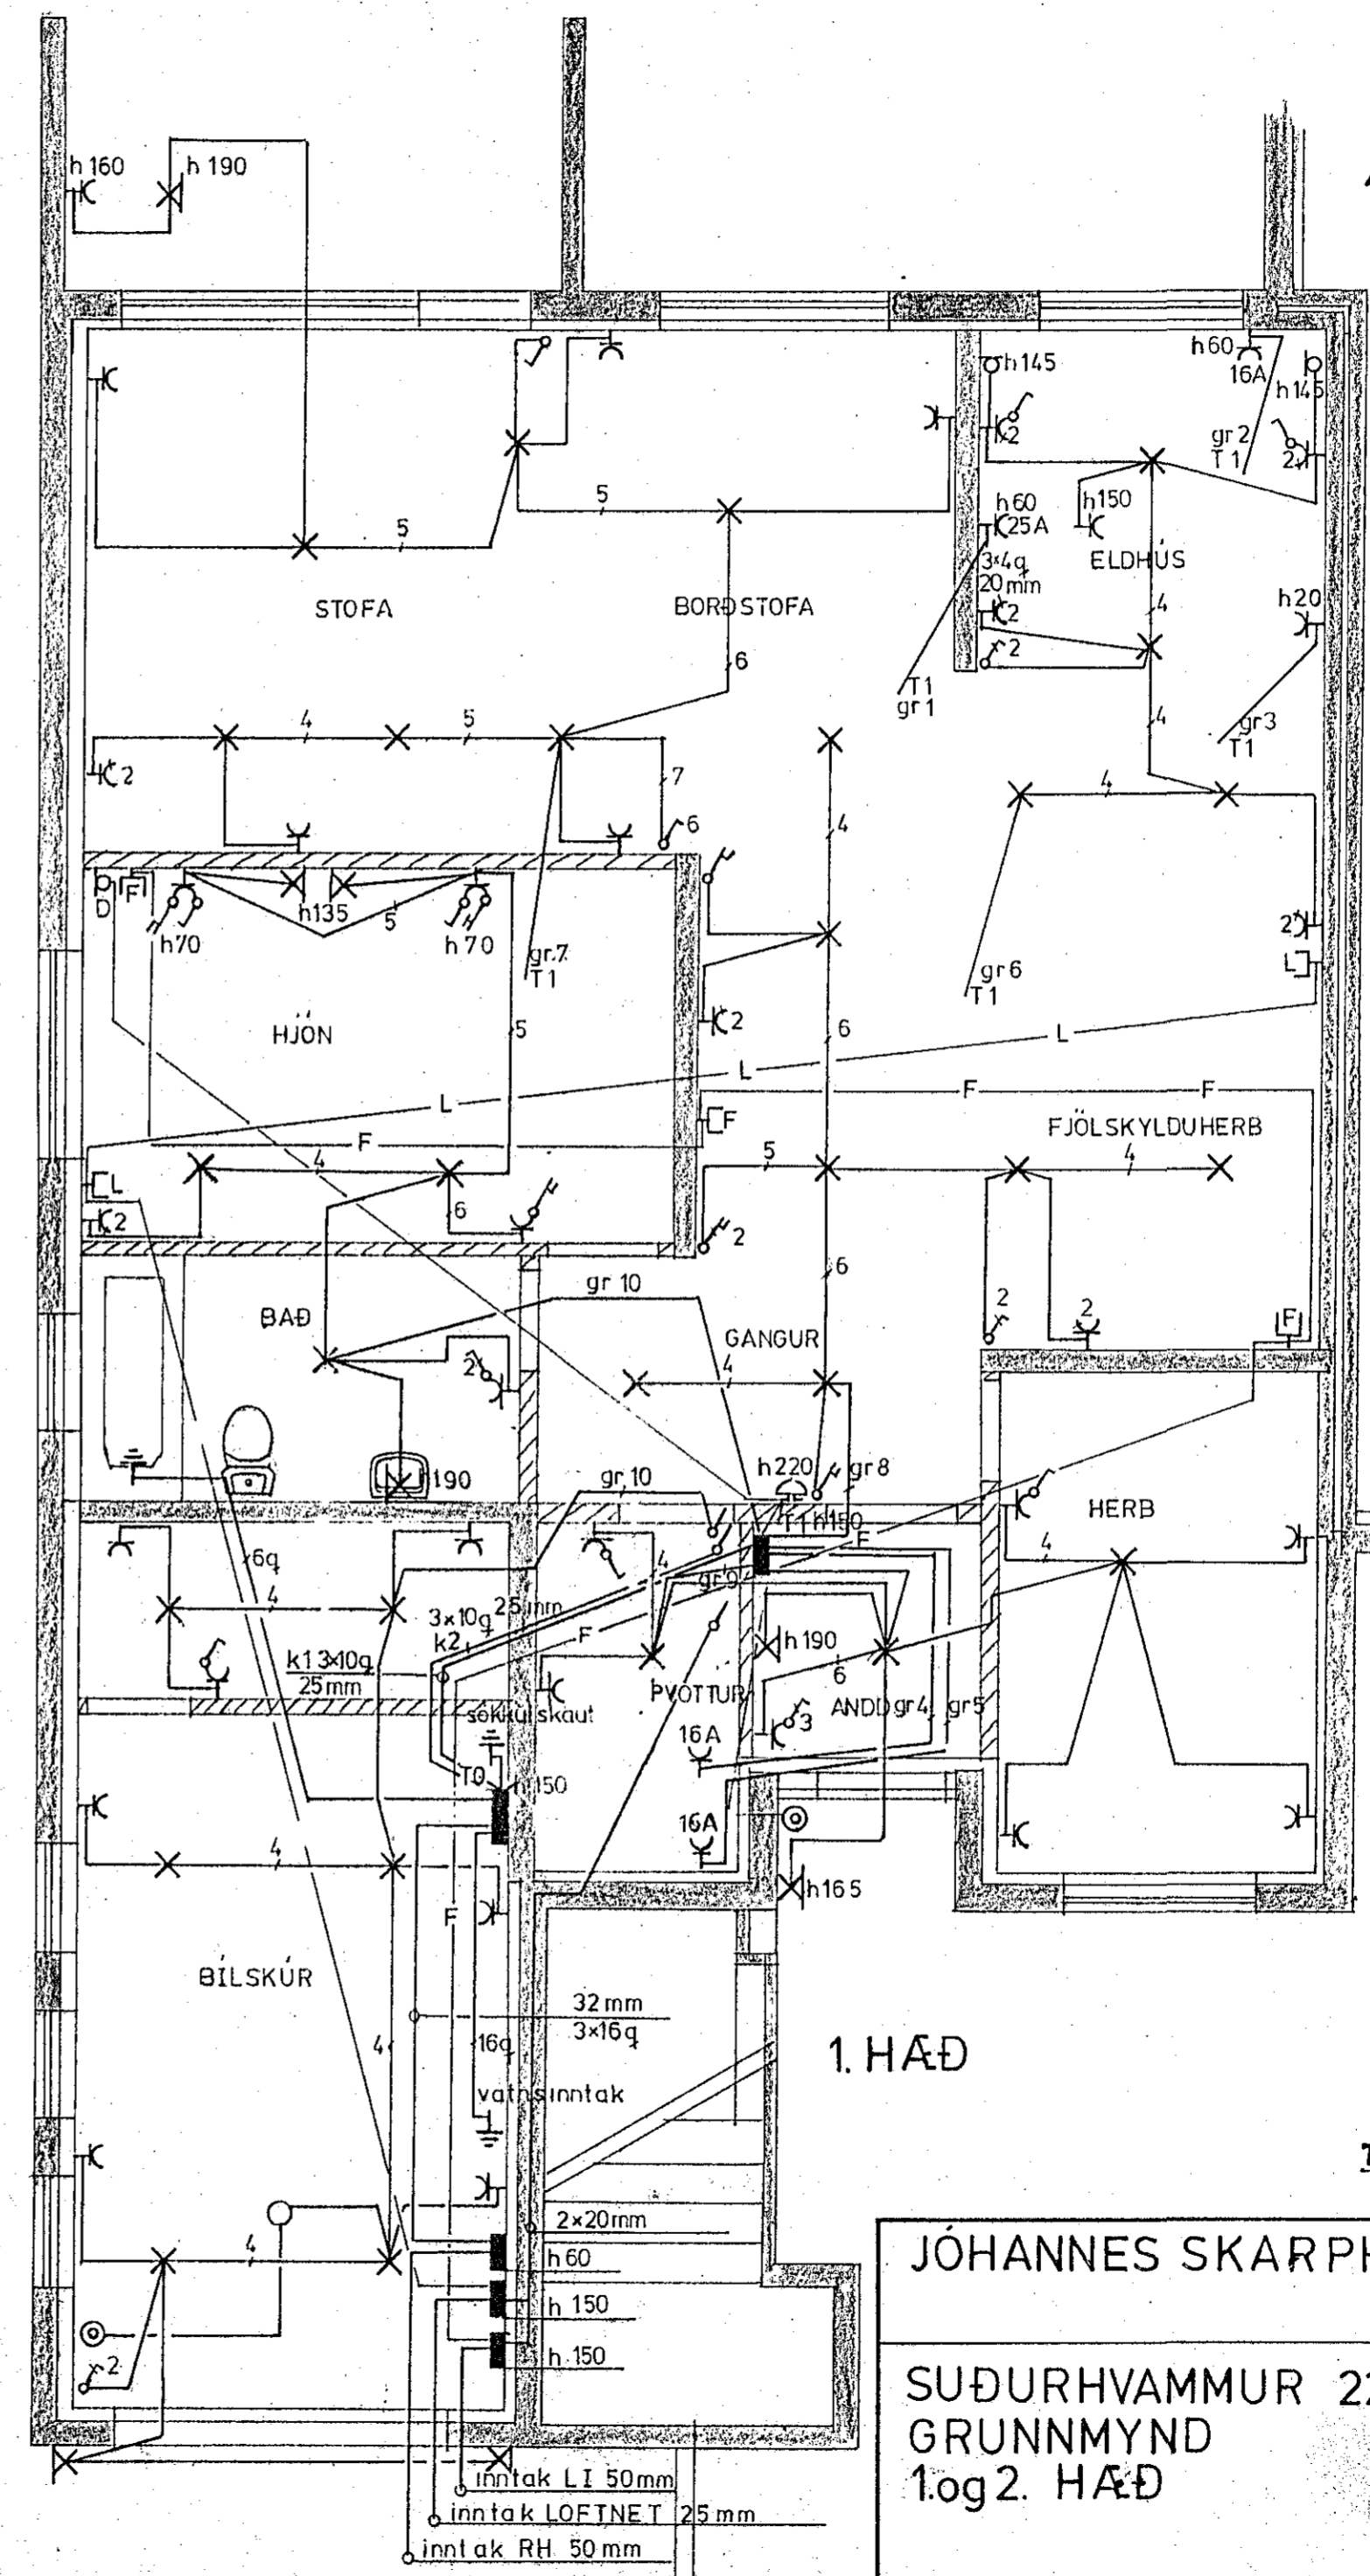

1. HÆÐ

JÓHANNES SKARPHÉÐINSSON

SUÐURHVAMMUR 22
 GRUNNMYND
 1. og 2. HÆÐ

TEIKNING NR. 2586

H JVS	T JVS	Y JVS
M 150	Jóhannes	Skarphéðinss
Teikn	nr. 87033	bl. 1 af 2
Dags.	OKT '87	

inn tak LI 50mm
 inn tak LOFTNET 25mm
 inn tak RH 50mm