



SNID A-A 1:100

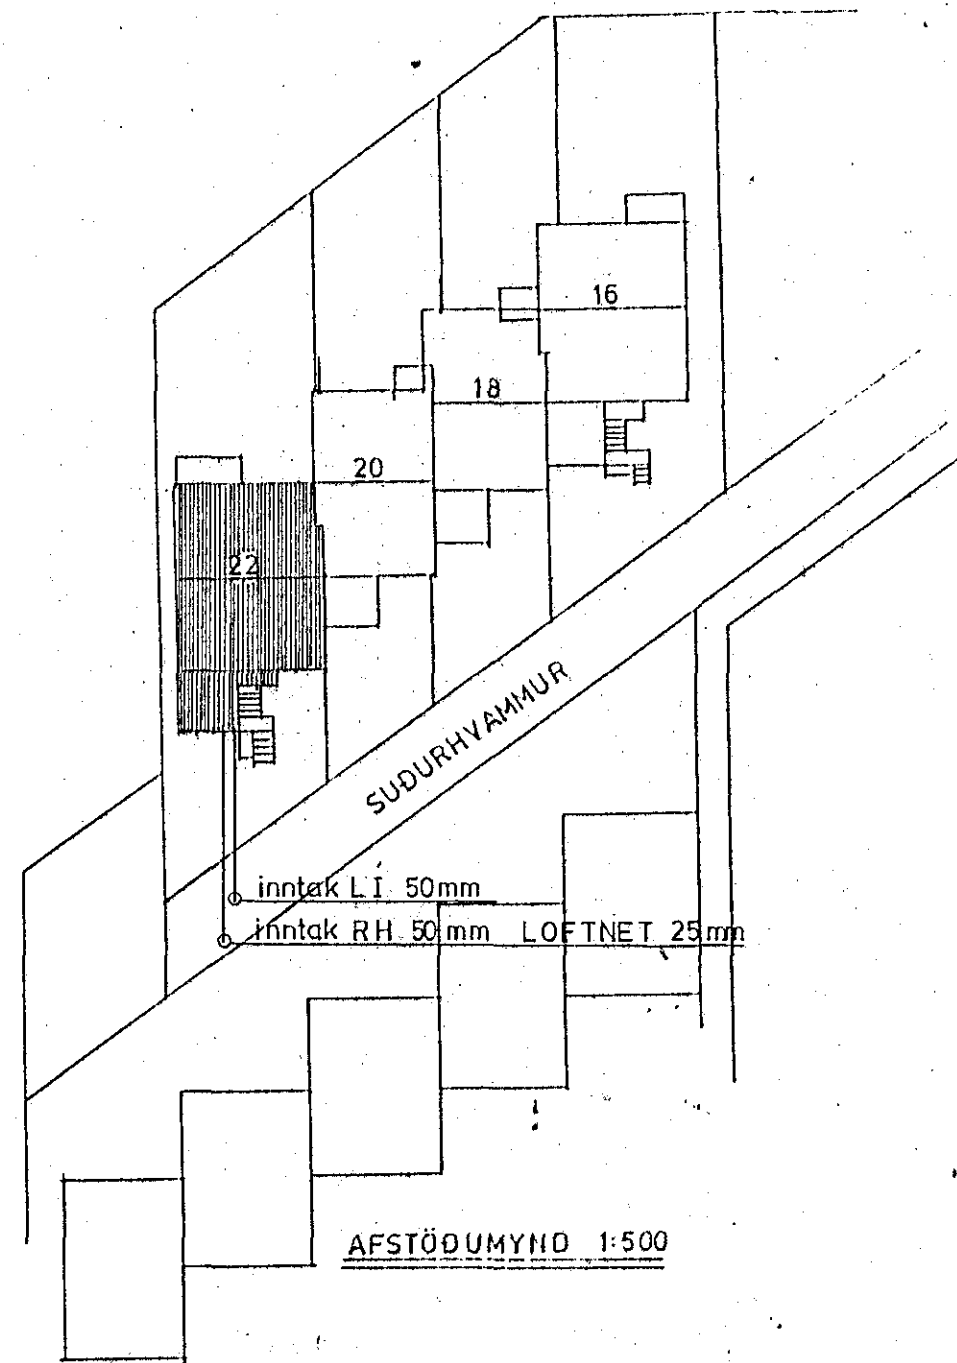

AFSTÖÐUMYND 1:500

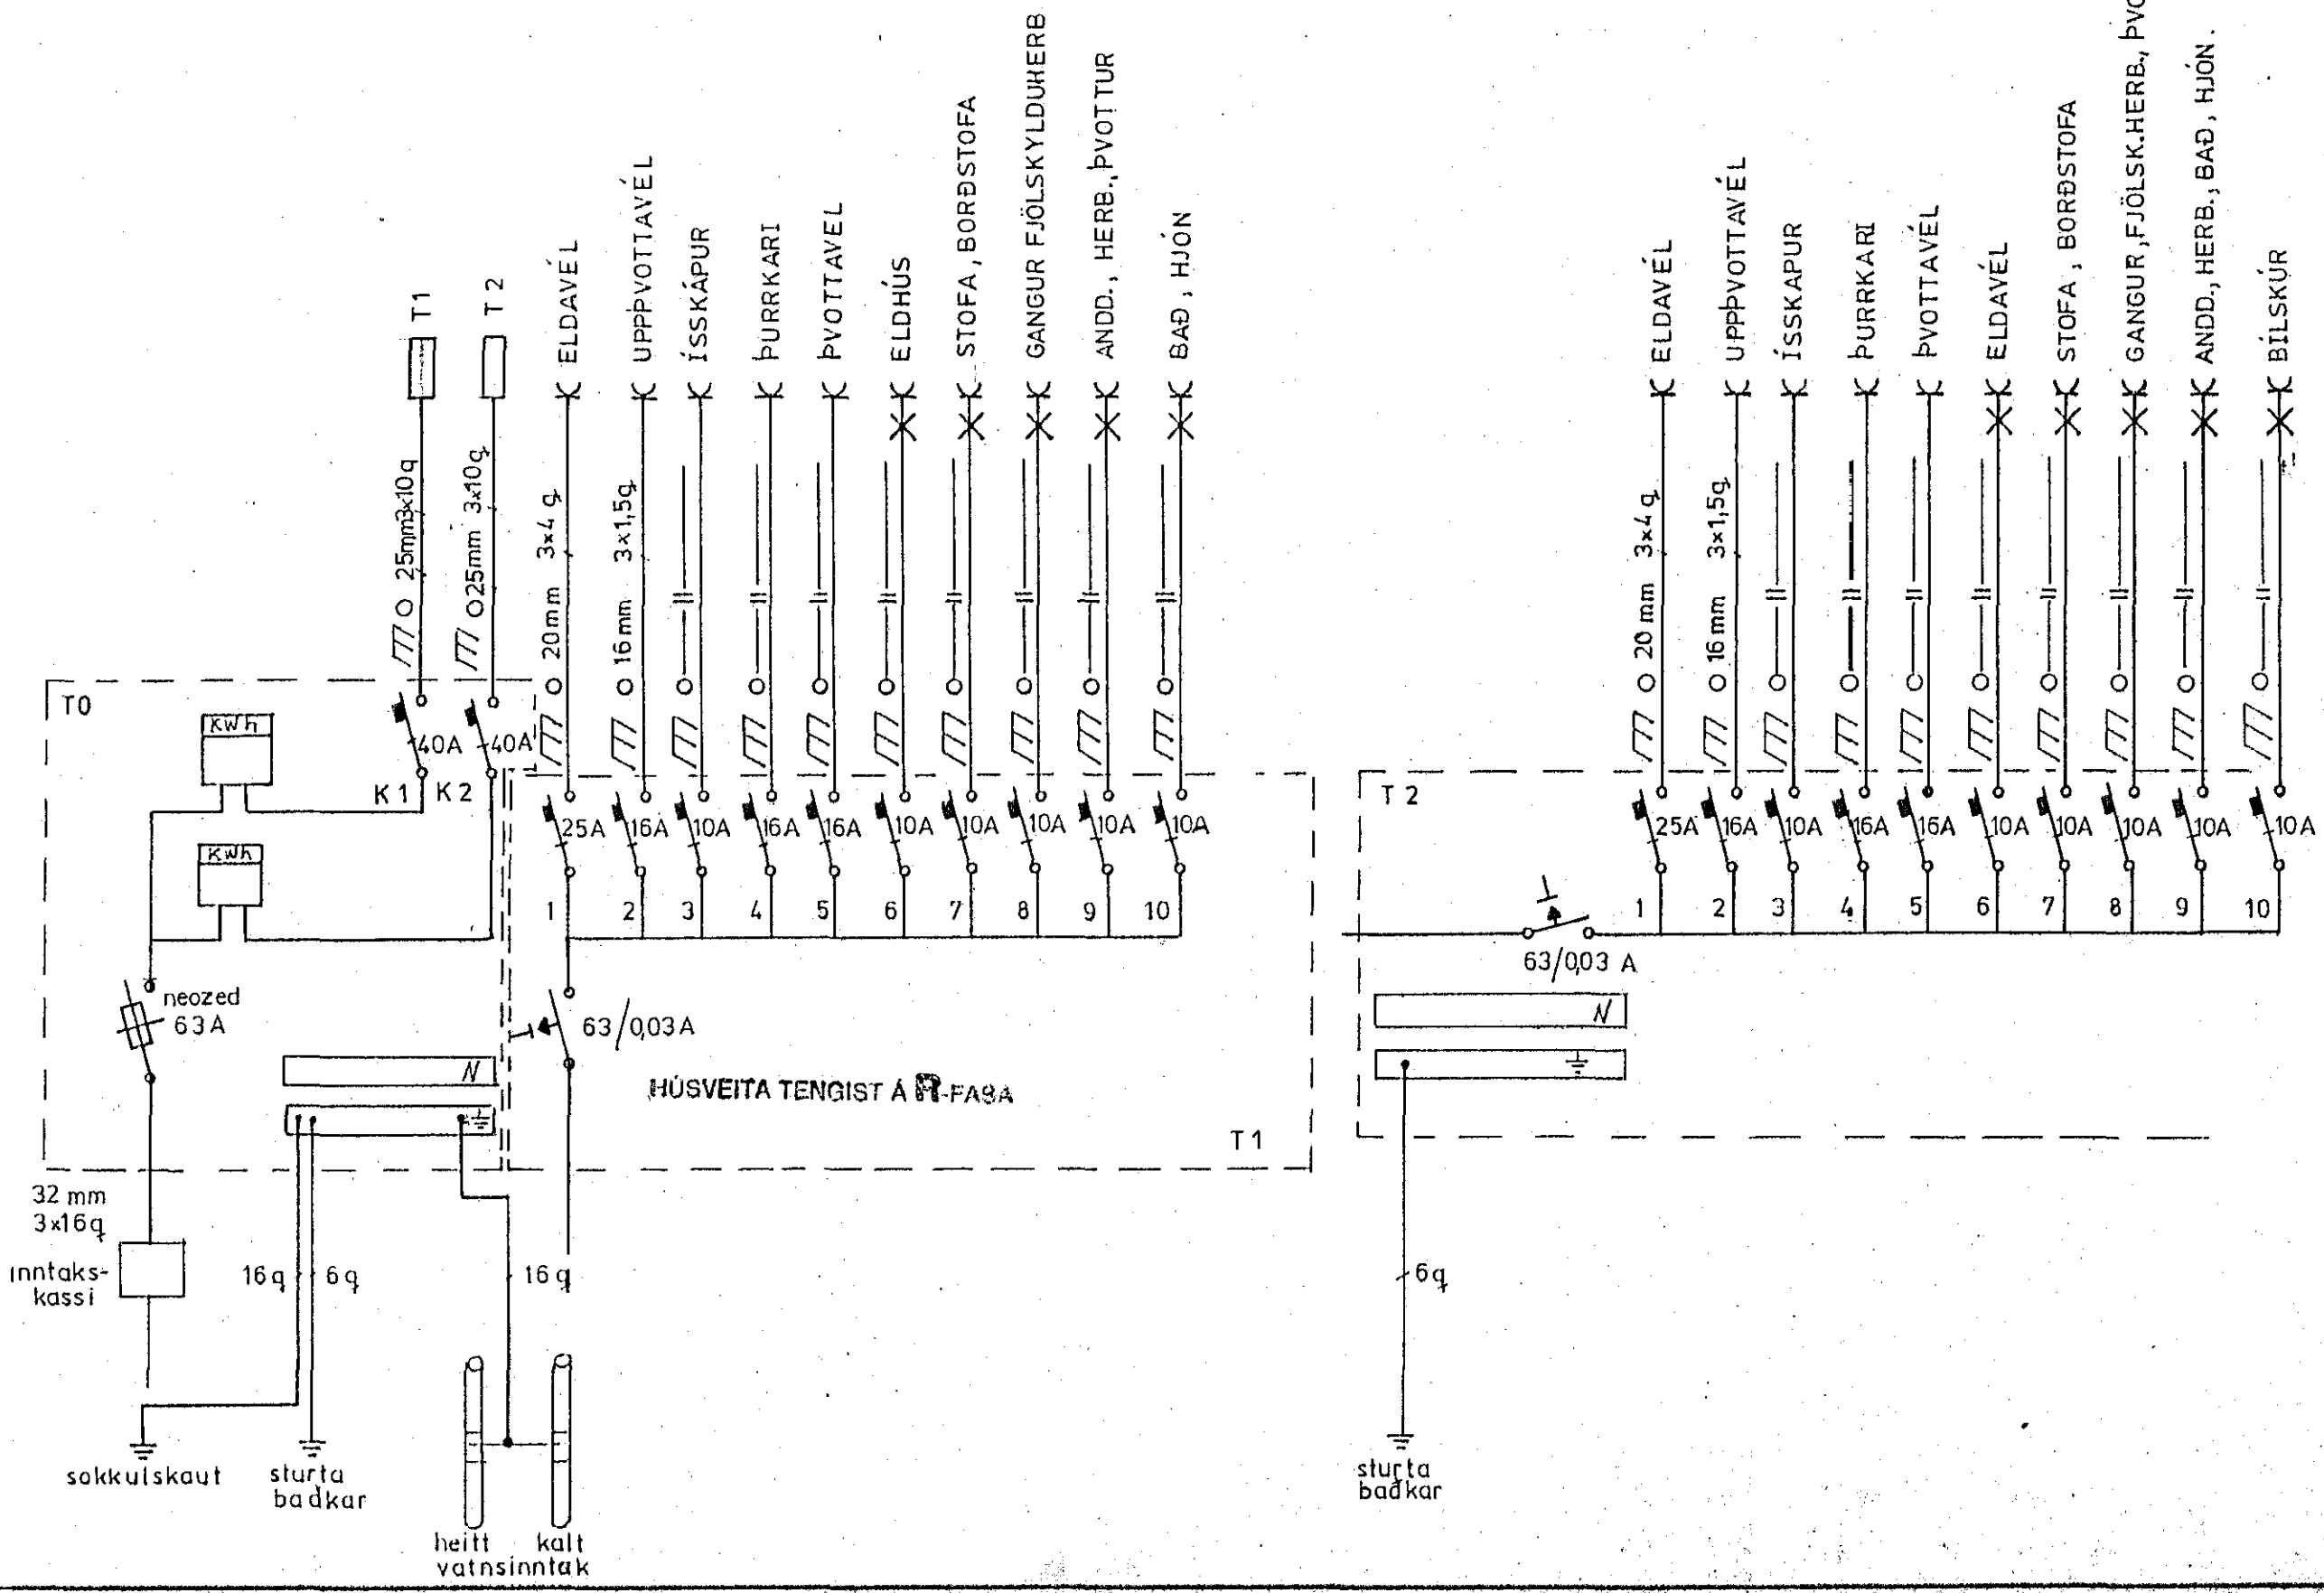

SKÝRINGAR

- ① Hæð rofa sé 110 cm
- ② Hæð tengla sé 20 cm.
- ③ Hæð tengla við rofa sé 110 cm.
- ④ Hæð tengla í eldhúsi, þvotti og bílskúr sé 110 cm.
- ⑤ Pípur séu 16 mm og vír 3x1,5q.
- ⑥ Málstraumur búnaðar sé 10 A.
- ⑦ Öll mál eru í cm frá fullfrágengnu gólfi í miðja dás.
- ⑧ Nema annars sé getið

JÓHANNES SKARPHÉÐINSSON

SUDURHYAMMUR 22
 SNID TÖFLUR
 AFSTÖÐUMYND
 SKÝRINGAR

II JVS	T JVS	y JVS
M 1:100	1500	Jóhannes Skarphéðinsson
Teikn nr. 87033	bl. 2 af 2	
Dags. OKT 87		