


2. HÆÐ.

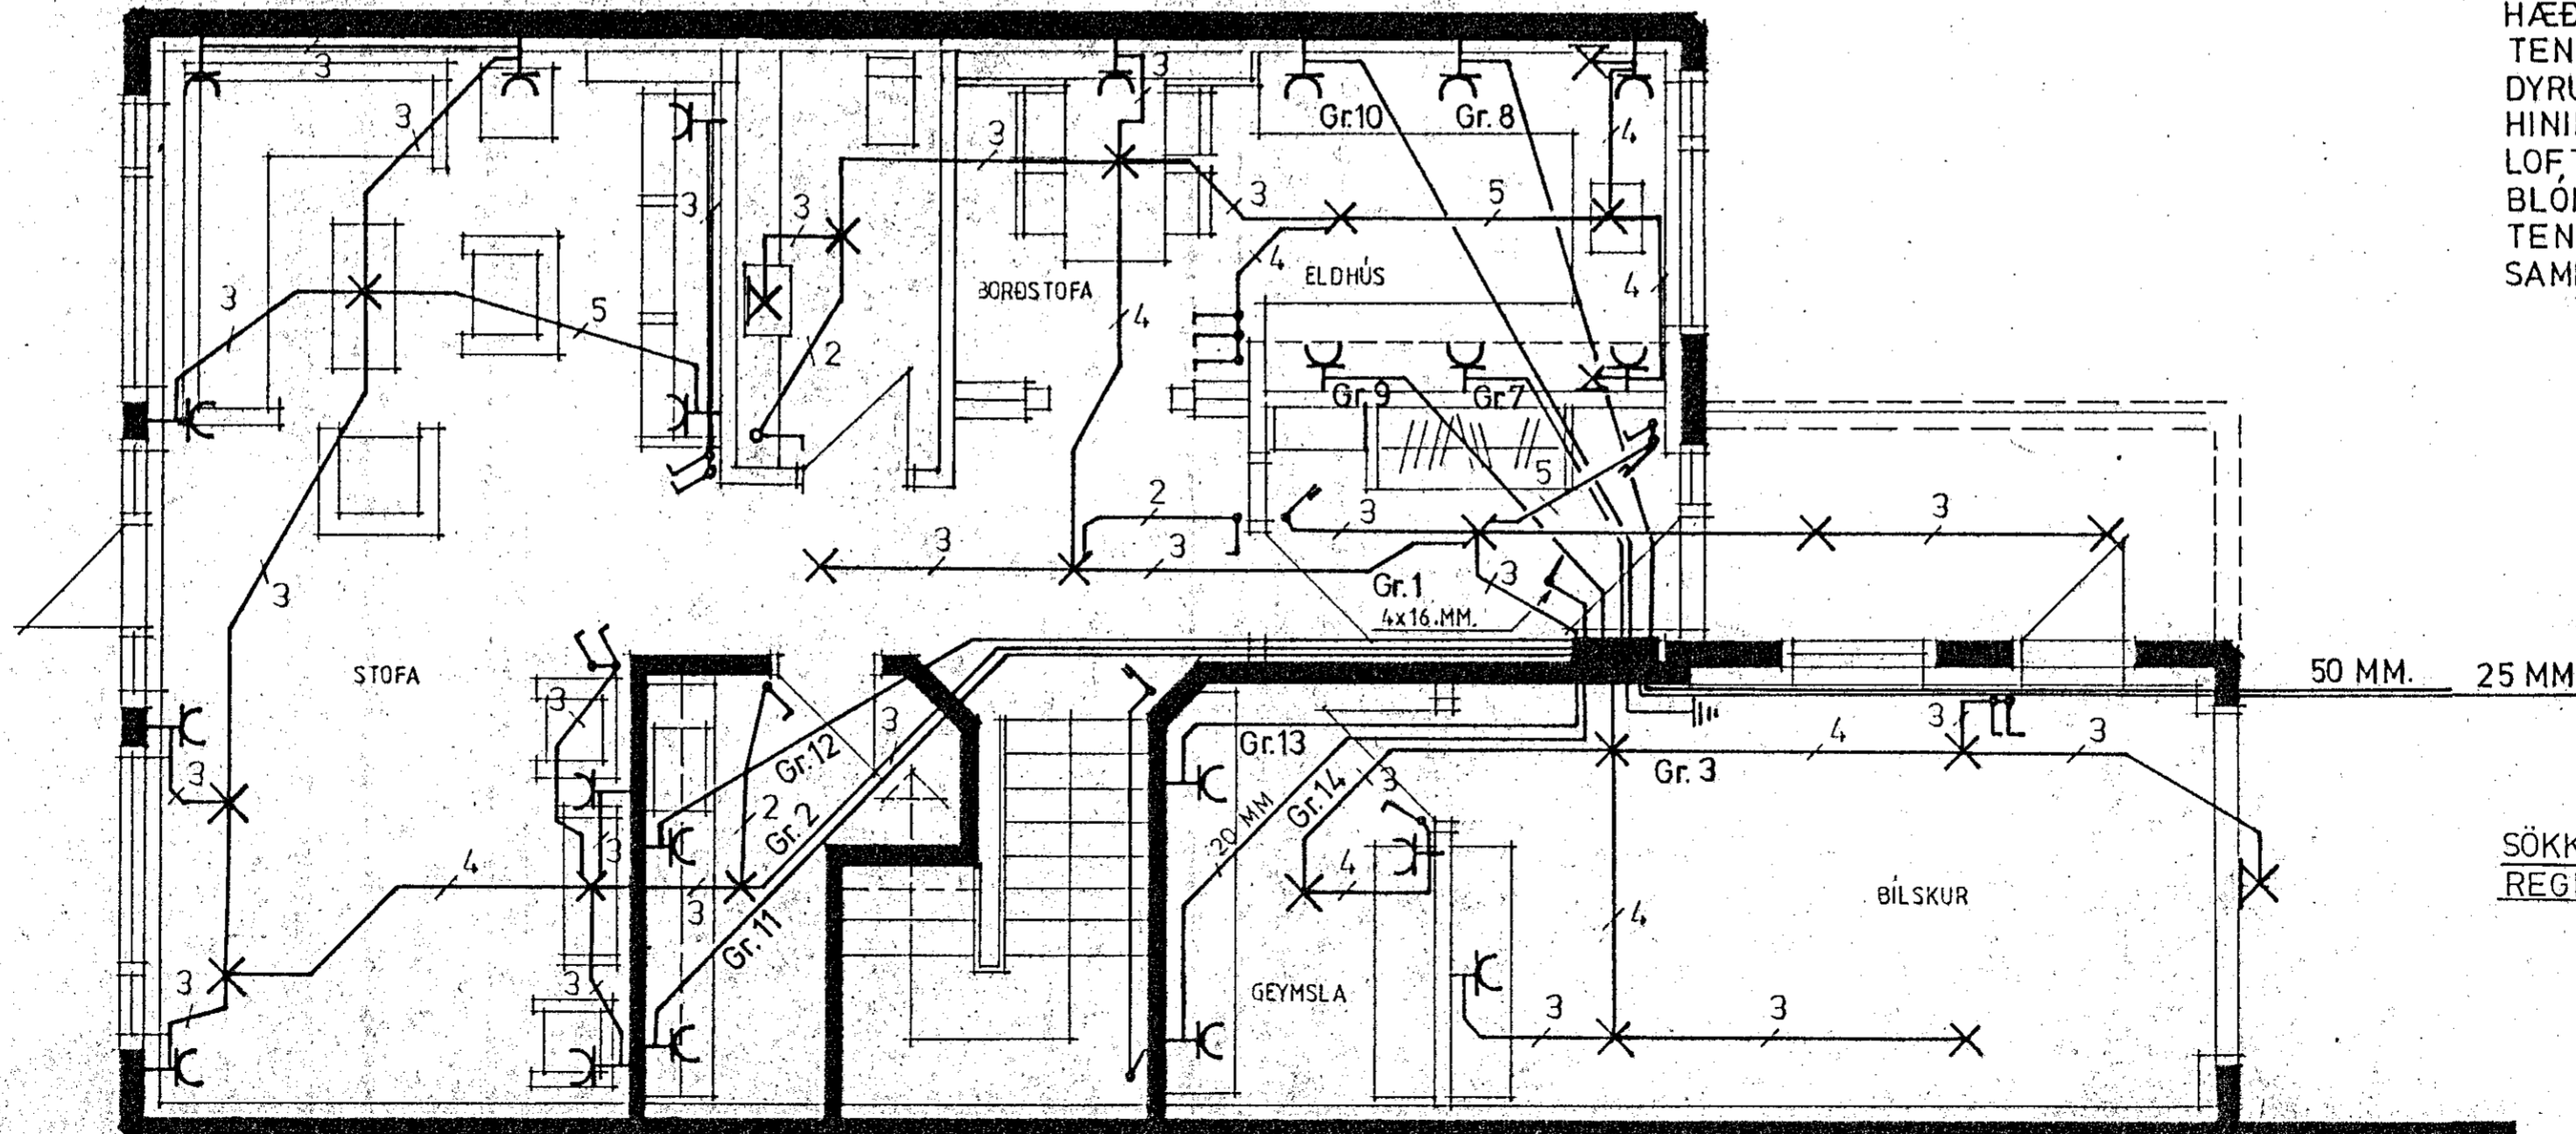

1. HÆÐ.

Samþykkt 10-5-1988
VEGNA FULLNADARFRÁGANGS
Jens Ólafsson
Lh. Rafveitu Hafnarfjarðar

Inntök samþykkt 29.4. 1988
Lh. RAFVEITU HAFNARFJARÐAR
Albert Hinnsteinsson

HÚSVEITA TENGIST Á S-FASA

SKÝRINGAR

ÖLL RÖR 16m/m NEMA ANNARS SÉ
GETIÐ.
HÆÐ Á ROFUM 120 CM.
HÆÐ Á TENGLUM 20 CM NEMA Í ELDHÚS
ÞVOTTAHÚSI, GEYMSLU OG BÍLSKUR
ÞAR SKULU ÞEIR VERA Í 110 CM, HÆÐ.
ALLUR VÍR 1,5" NEMA ANNARS SÉ GETIÐ
HÆÐ Á VEGGLJÓSUM Í ELDHÚSI 140 CM.
HÆÐ Á VEGGLJÓSUM Í SÓLSTOFU 150 CM.
TENGLAR Í SÓLSTOFU SEM ERU NÆR
DYRUM, SKULU VERA UPP VÍÐ LOFT EN
HINIR Í 20 CM FRÁ GÓLFI.
LOFTDÓSIR VÍÐ STIGAOP ERU FYRIR
BLÓMALJÓŠ.
TENGLAR Í ELDHÚSI, STAÐSETJIST Í
SAMRÆMI VÍÐ INNRETTINGU.

SÖKKULSKAUT LEGGIST SAMKVÆMT
REGLUGERÐ.

TEIKNING NR. 2563.

SÚÐURHVAMMUR 23,
HAFNARFIRÐI
RAFLÖGN 1. OG 2. HÆÐ.

BLAÐ: 1 AF 4.
MÁL: 1:50

DAGS: 12.02.1988
TEIKN: SS/SR