


2. HÆÐ

SKÝRINGAR.

ÖLL RÖR, 16 MM NEMA ANNARS SÉ GETIÐ.  
 HÆÐ Á DÓSUM FYRIR SÍMA OG LOFTNET  
 20 CM.  
 HÆÐ Á DYRASÍMA INNI 150 CM EN 130 CM  
 Á ÚTISTÖÐ.  
 F=ER SÍMI.  
 L=ER DÓS FYRIR LOFTNET.  
 RÖR FRÁ LOFTNETSDÓS Á 2. HÆÐ AÐ  
 STIGAHÚSI ER FYRIR ÚTILÖFTNET.

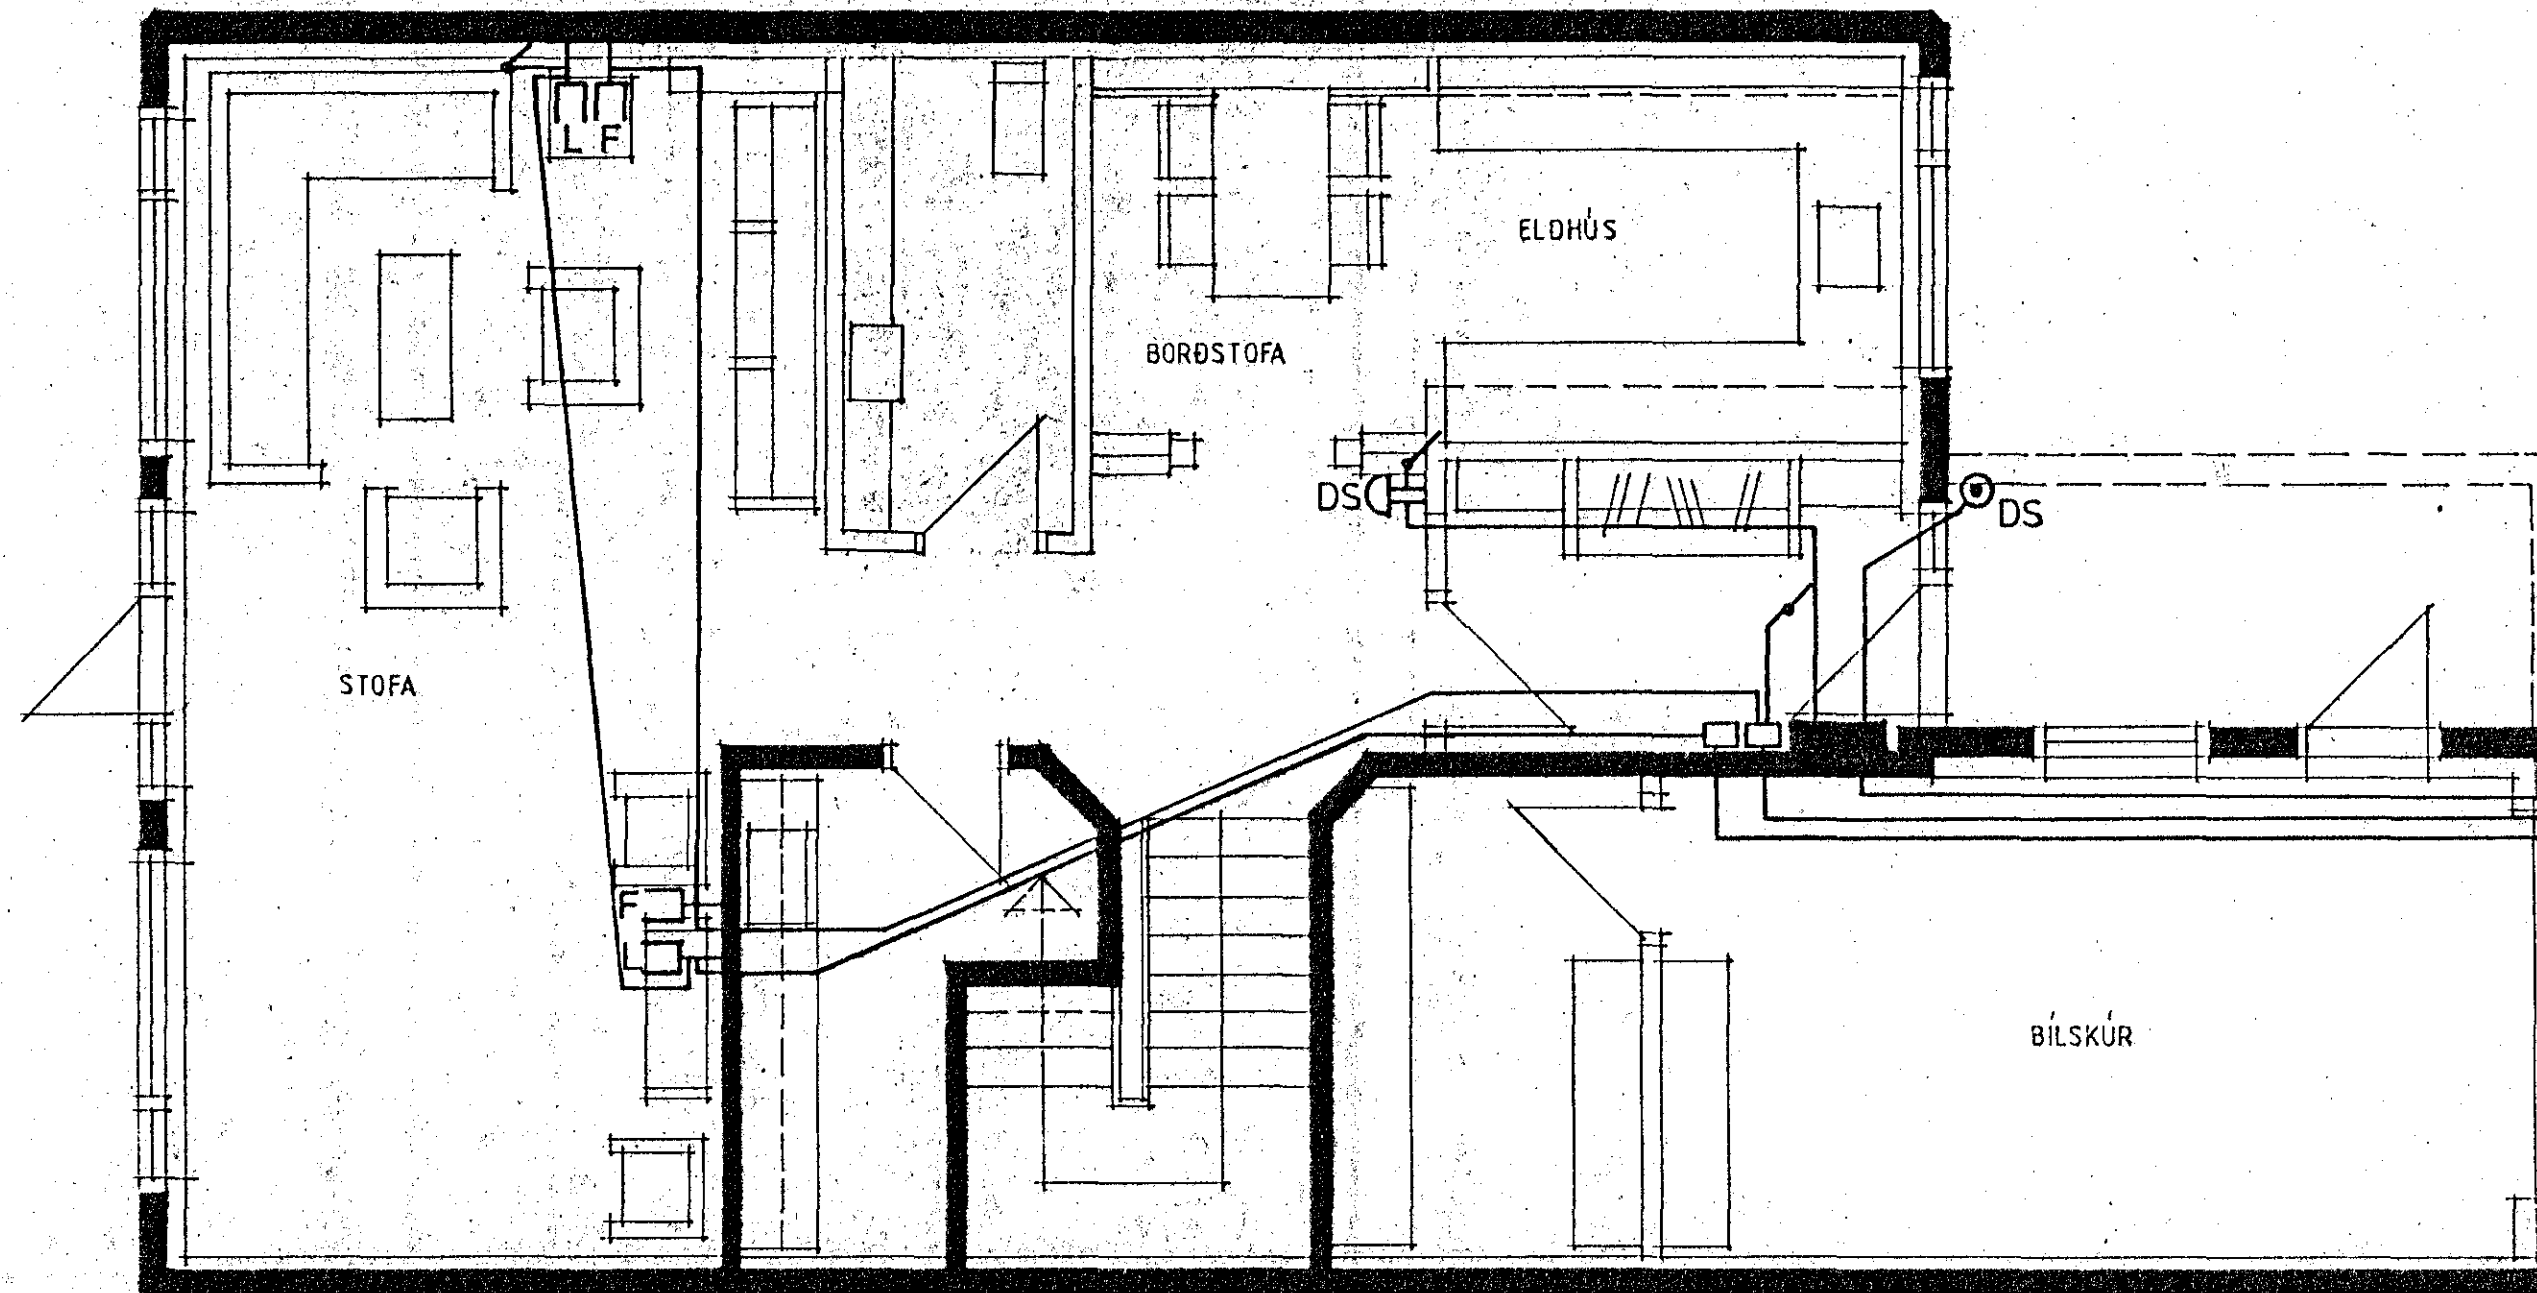

1. HÆÐ

DS 50 MM. F 50 MM. L 25 MM.

SÚÐURHVAMMUR 23, HAFNARFIRÐI LOFTNET, SÍMI OG DYRASÍMI.	
BLAÐ 2 AF 4.	DAGS: 12.02.1988
MÁL: 1:50.	TEIKN: SS/SR