


Samþykkt 20-1 1989
 VEGNA FULLNADARFRÁGANGS
Alma E. Þor
 t.h. Rafveitu Hálfmæringar

Inntök samþykkt 16.1. 1989
 t.h. RAFVEITU HAFNARFJARDAR
Albert Þuistinnsson

HÚSVÉTTA TENGIST Á T-PASA

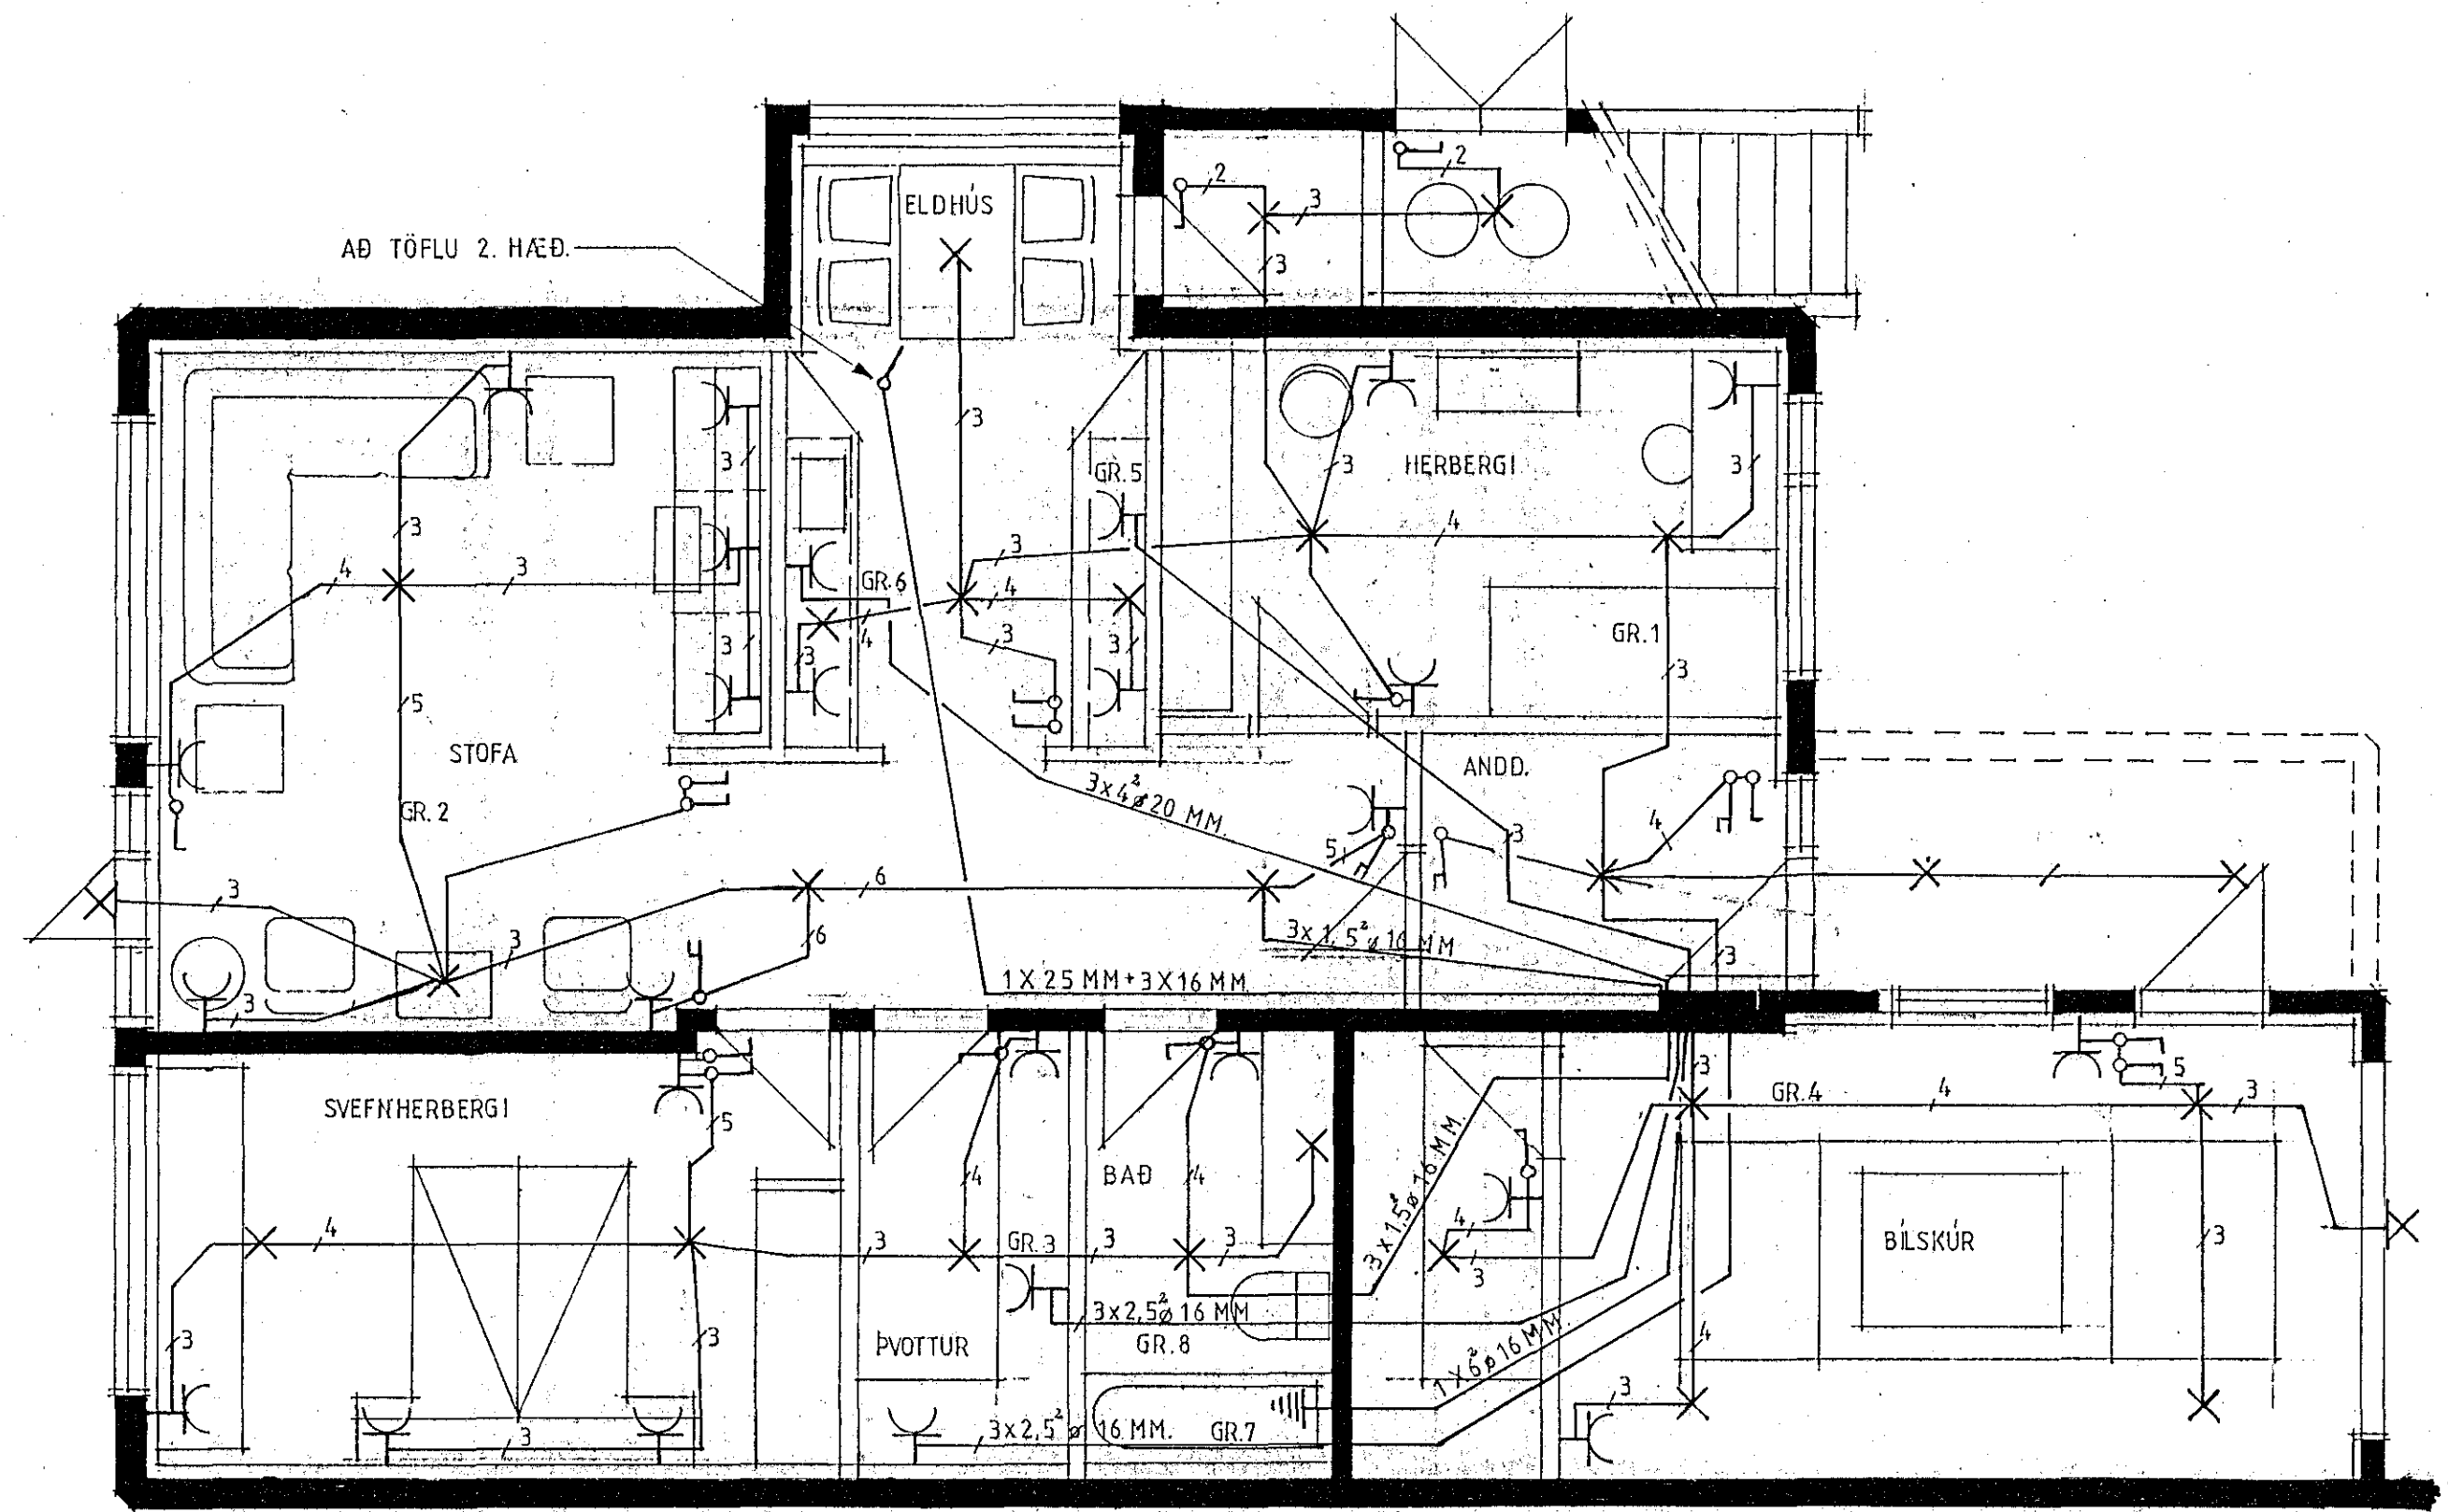

AÐ TÖFLU 2. HÆÐ.

JARÐHÆÐ.

SKÝRINGAR.

ÖLL RÖR 16 MM NEMA ANNARS SÉ GETIÐ.
 HÆÐ Á ROFUM 120 CM.
 HÆÐ Á TENGLUM 20 CM NEMA Í ELDHÚSI,
 ÞVOTTAHÚSI, GEYMSLU OG BÍLSKÚR ÞAR
 SKULU ÞEIR YERA Í 110 CM HÆÐ.
 ALLUR VÍR 1,5² NEMA ANNARS SÉ GETIÐ.
 HÆÐ Á VEGGLJÓSUM Í ELDHÚSI 140 CM.
 TENGLAR Í ELDHÚSI STAÐSETJIST Í SAMRÆMI
 VIÐ INNRETTINGU.

TEIKNING NR. 2660

SUÐURHVAMMUR 25, HAFNARFIRÐI	
RAFLÖGN	
BLAÐ: 1 AF 6	DAGS. 14.6.1988
MÁL: 1:50.	TEIKNAD: SS/SR.