



8 7 6 5 4 3 2 1


F
E
D
C
B
A

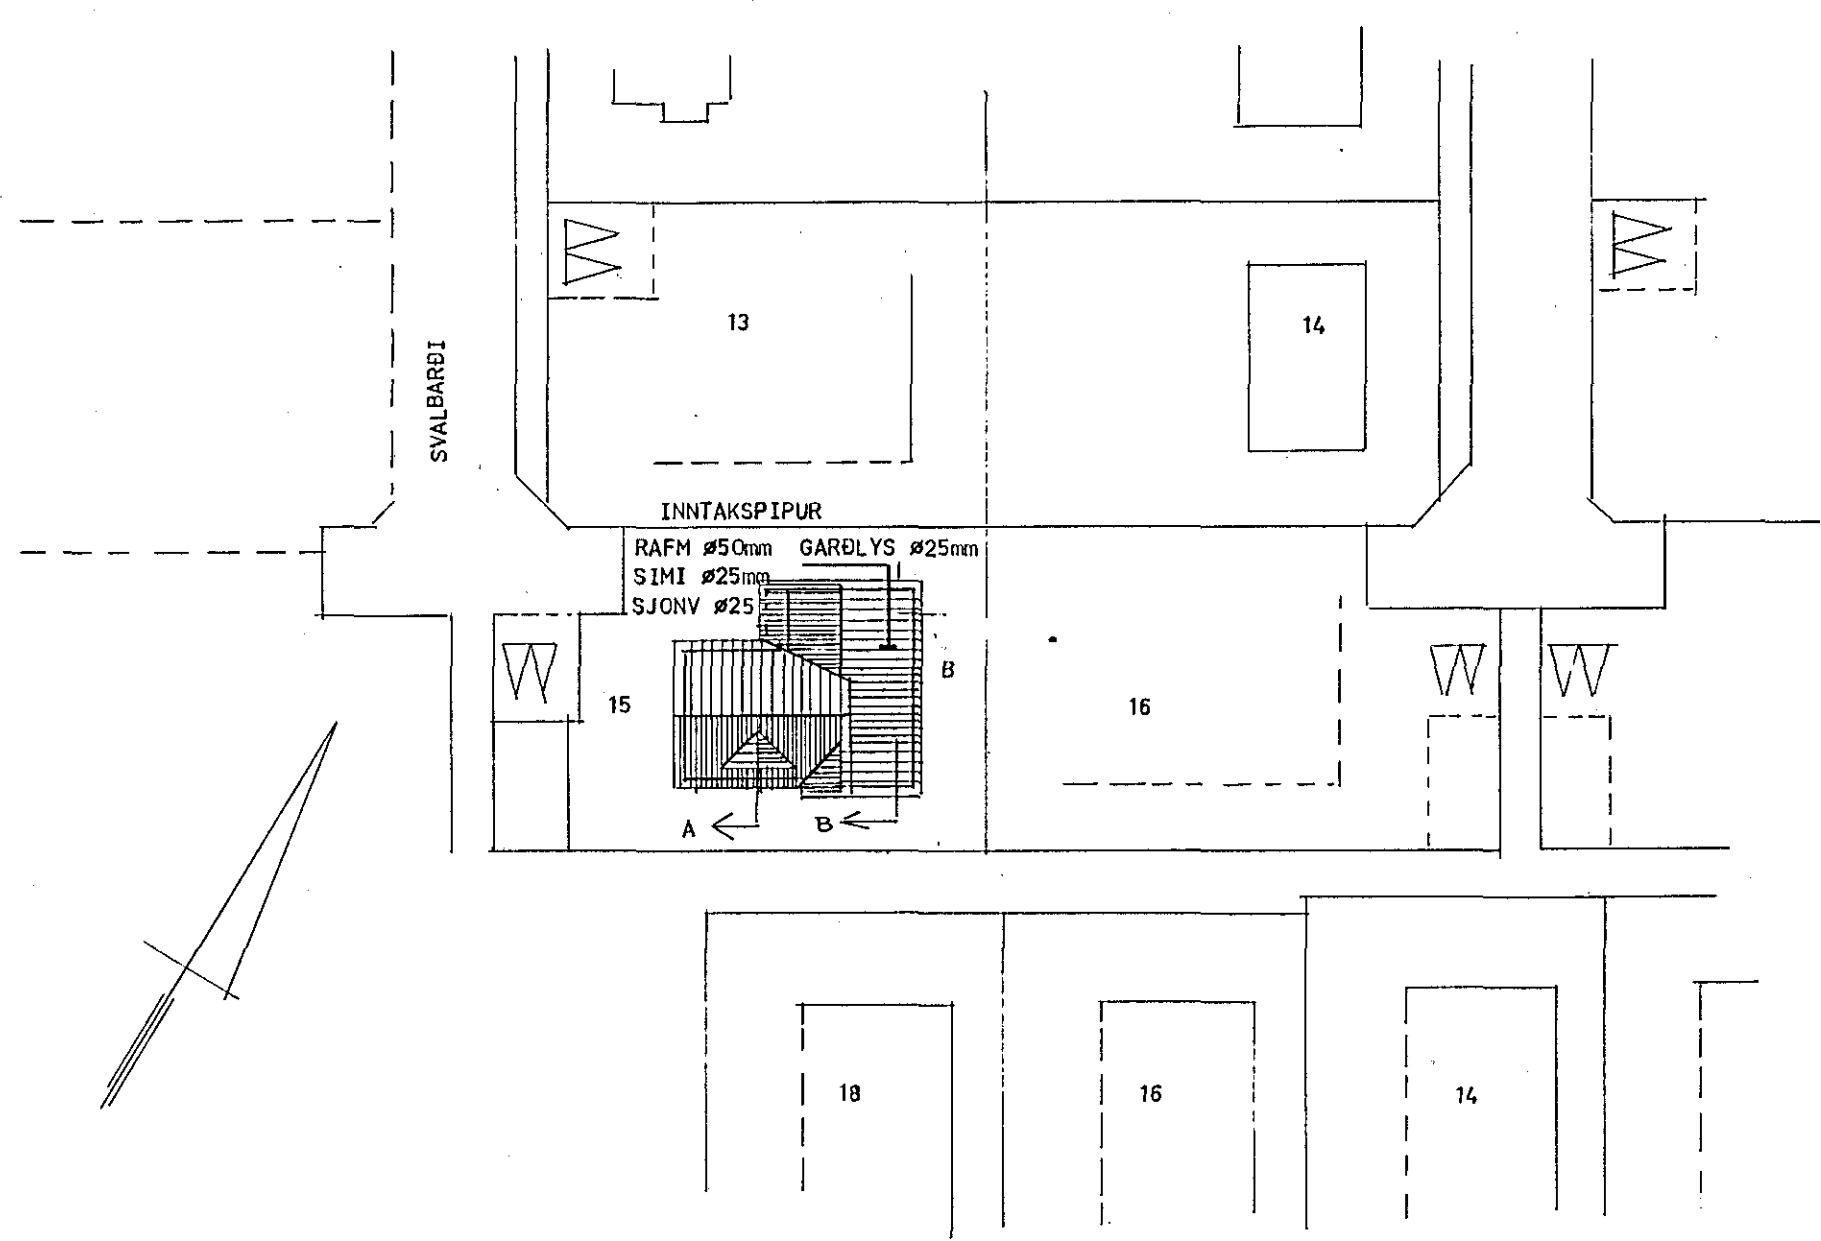


AFSTÖÐUMYND M 1:500

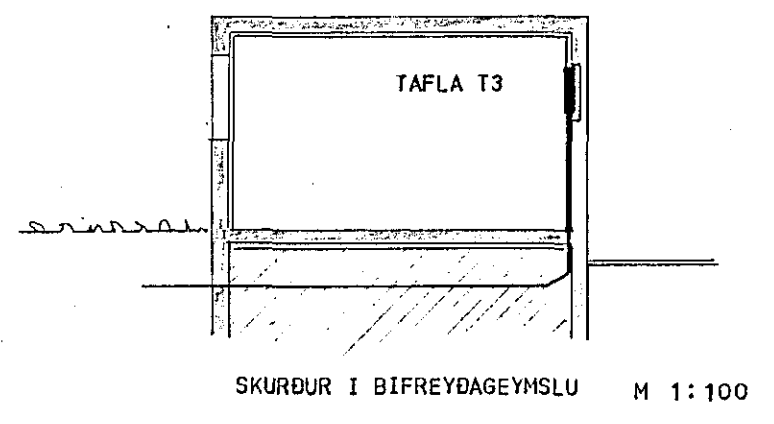

SKURÐUR I BIFREYÐAGEYMSLU M 1:100

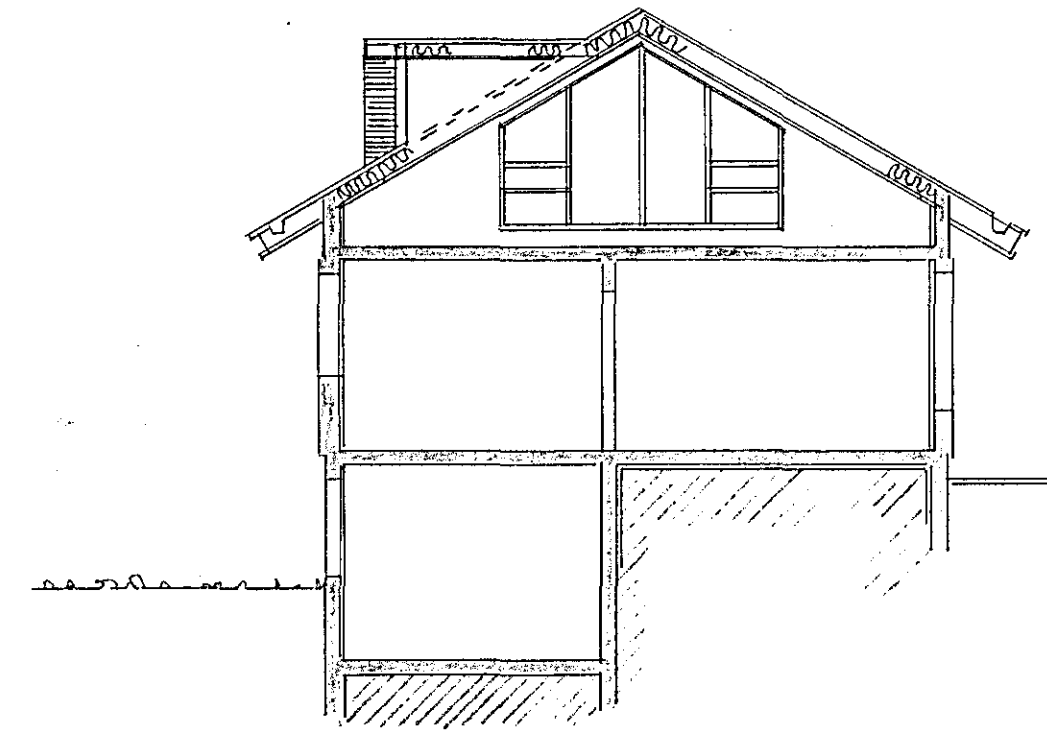

SKURÐUR A-A M 1:100

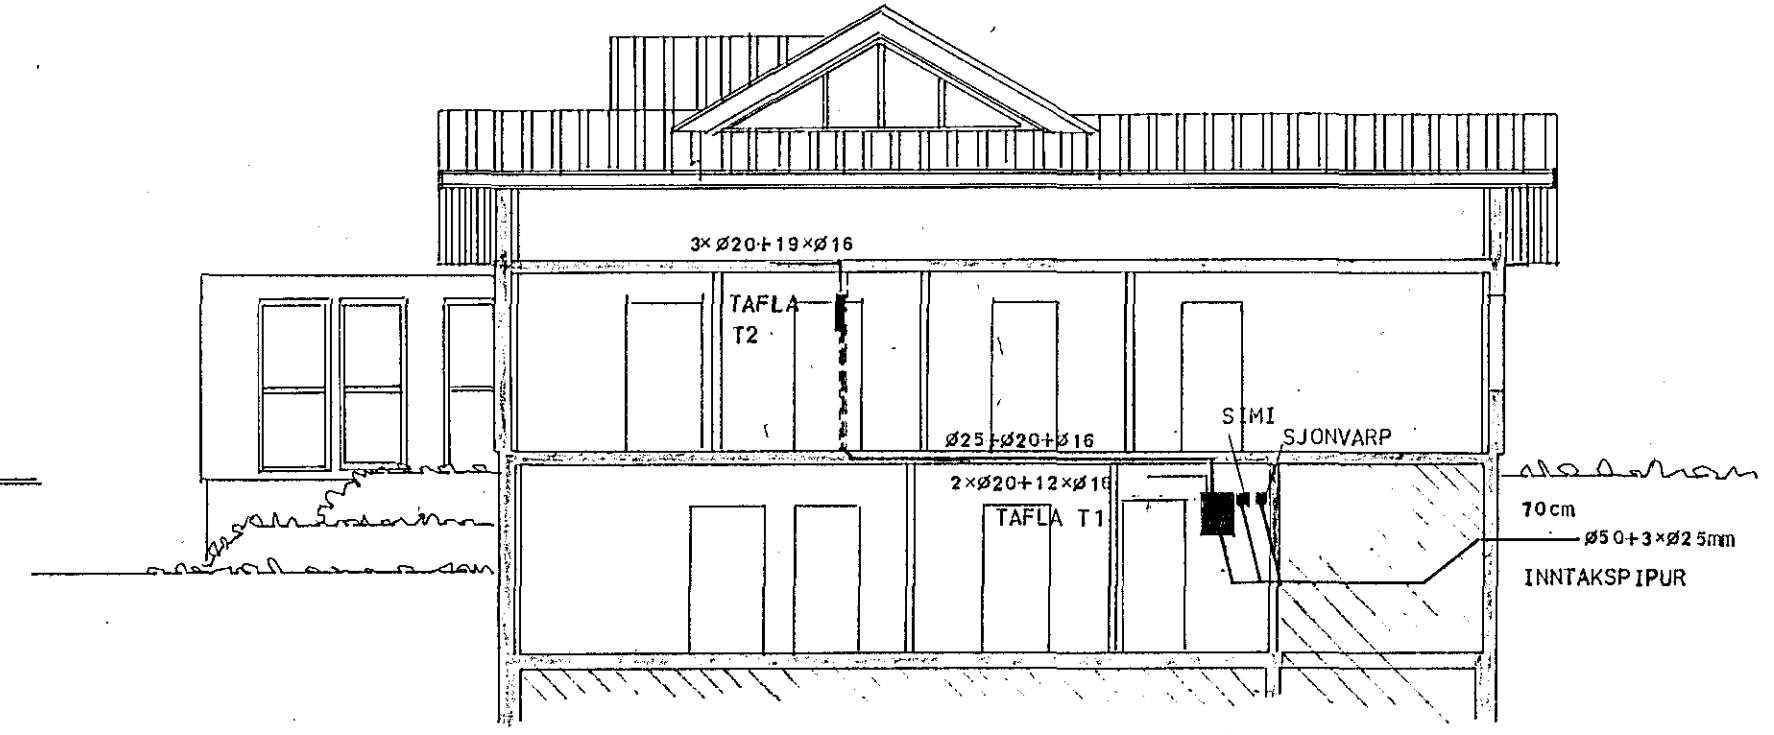

SKURÐUR B-B

ASGEIR ARNBJÖRNSSON RAFTÆKNIR, IFFI S-54123

Inntök samþykkt 28.7. 1988
 í.h. RAFVEITU HAFNARFJARDAR
Albert Kristjánsson

Samþykkt 28.7. 1988
 VEGNA FULLNADARFRÁGANGS
Andri L. Kristjánsson
 í.h. Hafnesu Hafnarfjarðar

SKYRINGAR:

LAGNIR ERU Ø16mm PIPUR HULDAR OG TAUGAR 3x1,5²CU
 HÆÐ ROFA SE 100cm
 HÆÐ TENGLA SE 15cm
 HÆÐ VEGGLJOSA SE 160cm
 HÆÐ TENGLA I GEYMSLUM, ELD- OG ÞVOTTAHUSI SE 110cm
 MALSTRAUMUR ROFA OG TENGLA SE 10AMP

FYRRNEFND ATRIÐI GILDA NEMA ANNARS SE GETIÐ

- F - SIMI
- DS - DYRASIMI
- L - LOFTNET
- TAFLA T1 TD JBP NR 114
- TAFLA T2 TD JBP NR 112/7
- TAFLA T3 TD JBP NR 112/7
- TENGIKASSAR SJONVARPS OG SIMA 25x25x7cm
- LÖGN I GOLFI

TEIKNING NR. 2584

SVALBARDI 15 HAFNARFIRÐI	
Mkv.	RAFMAGNSTEIKNING SKURDIR AFSTÖÐUMYND
Hannað: AA	
Teiknað: AA	
Yfirfarið:	
Dags- MAI 1983	Nr: 1950 Blað 1 af 6

8 7 6 5 4 3 2 1