



SNID A-A Í INNTAK M. 1:100

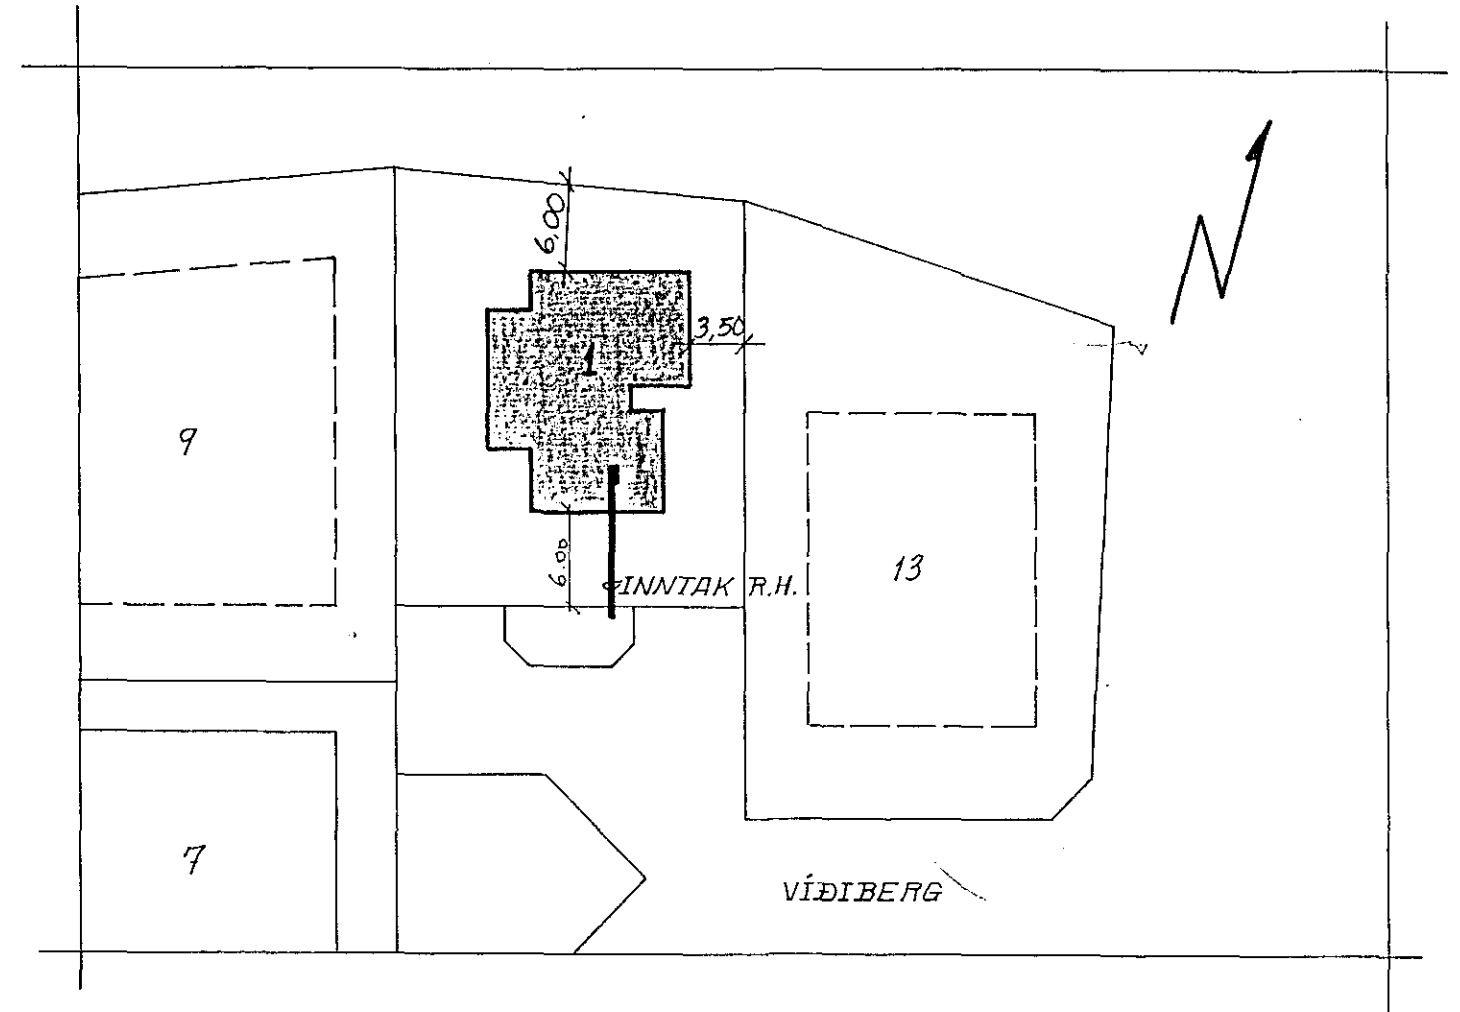

AFSTÖÐUMYND M. 1:500

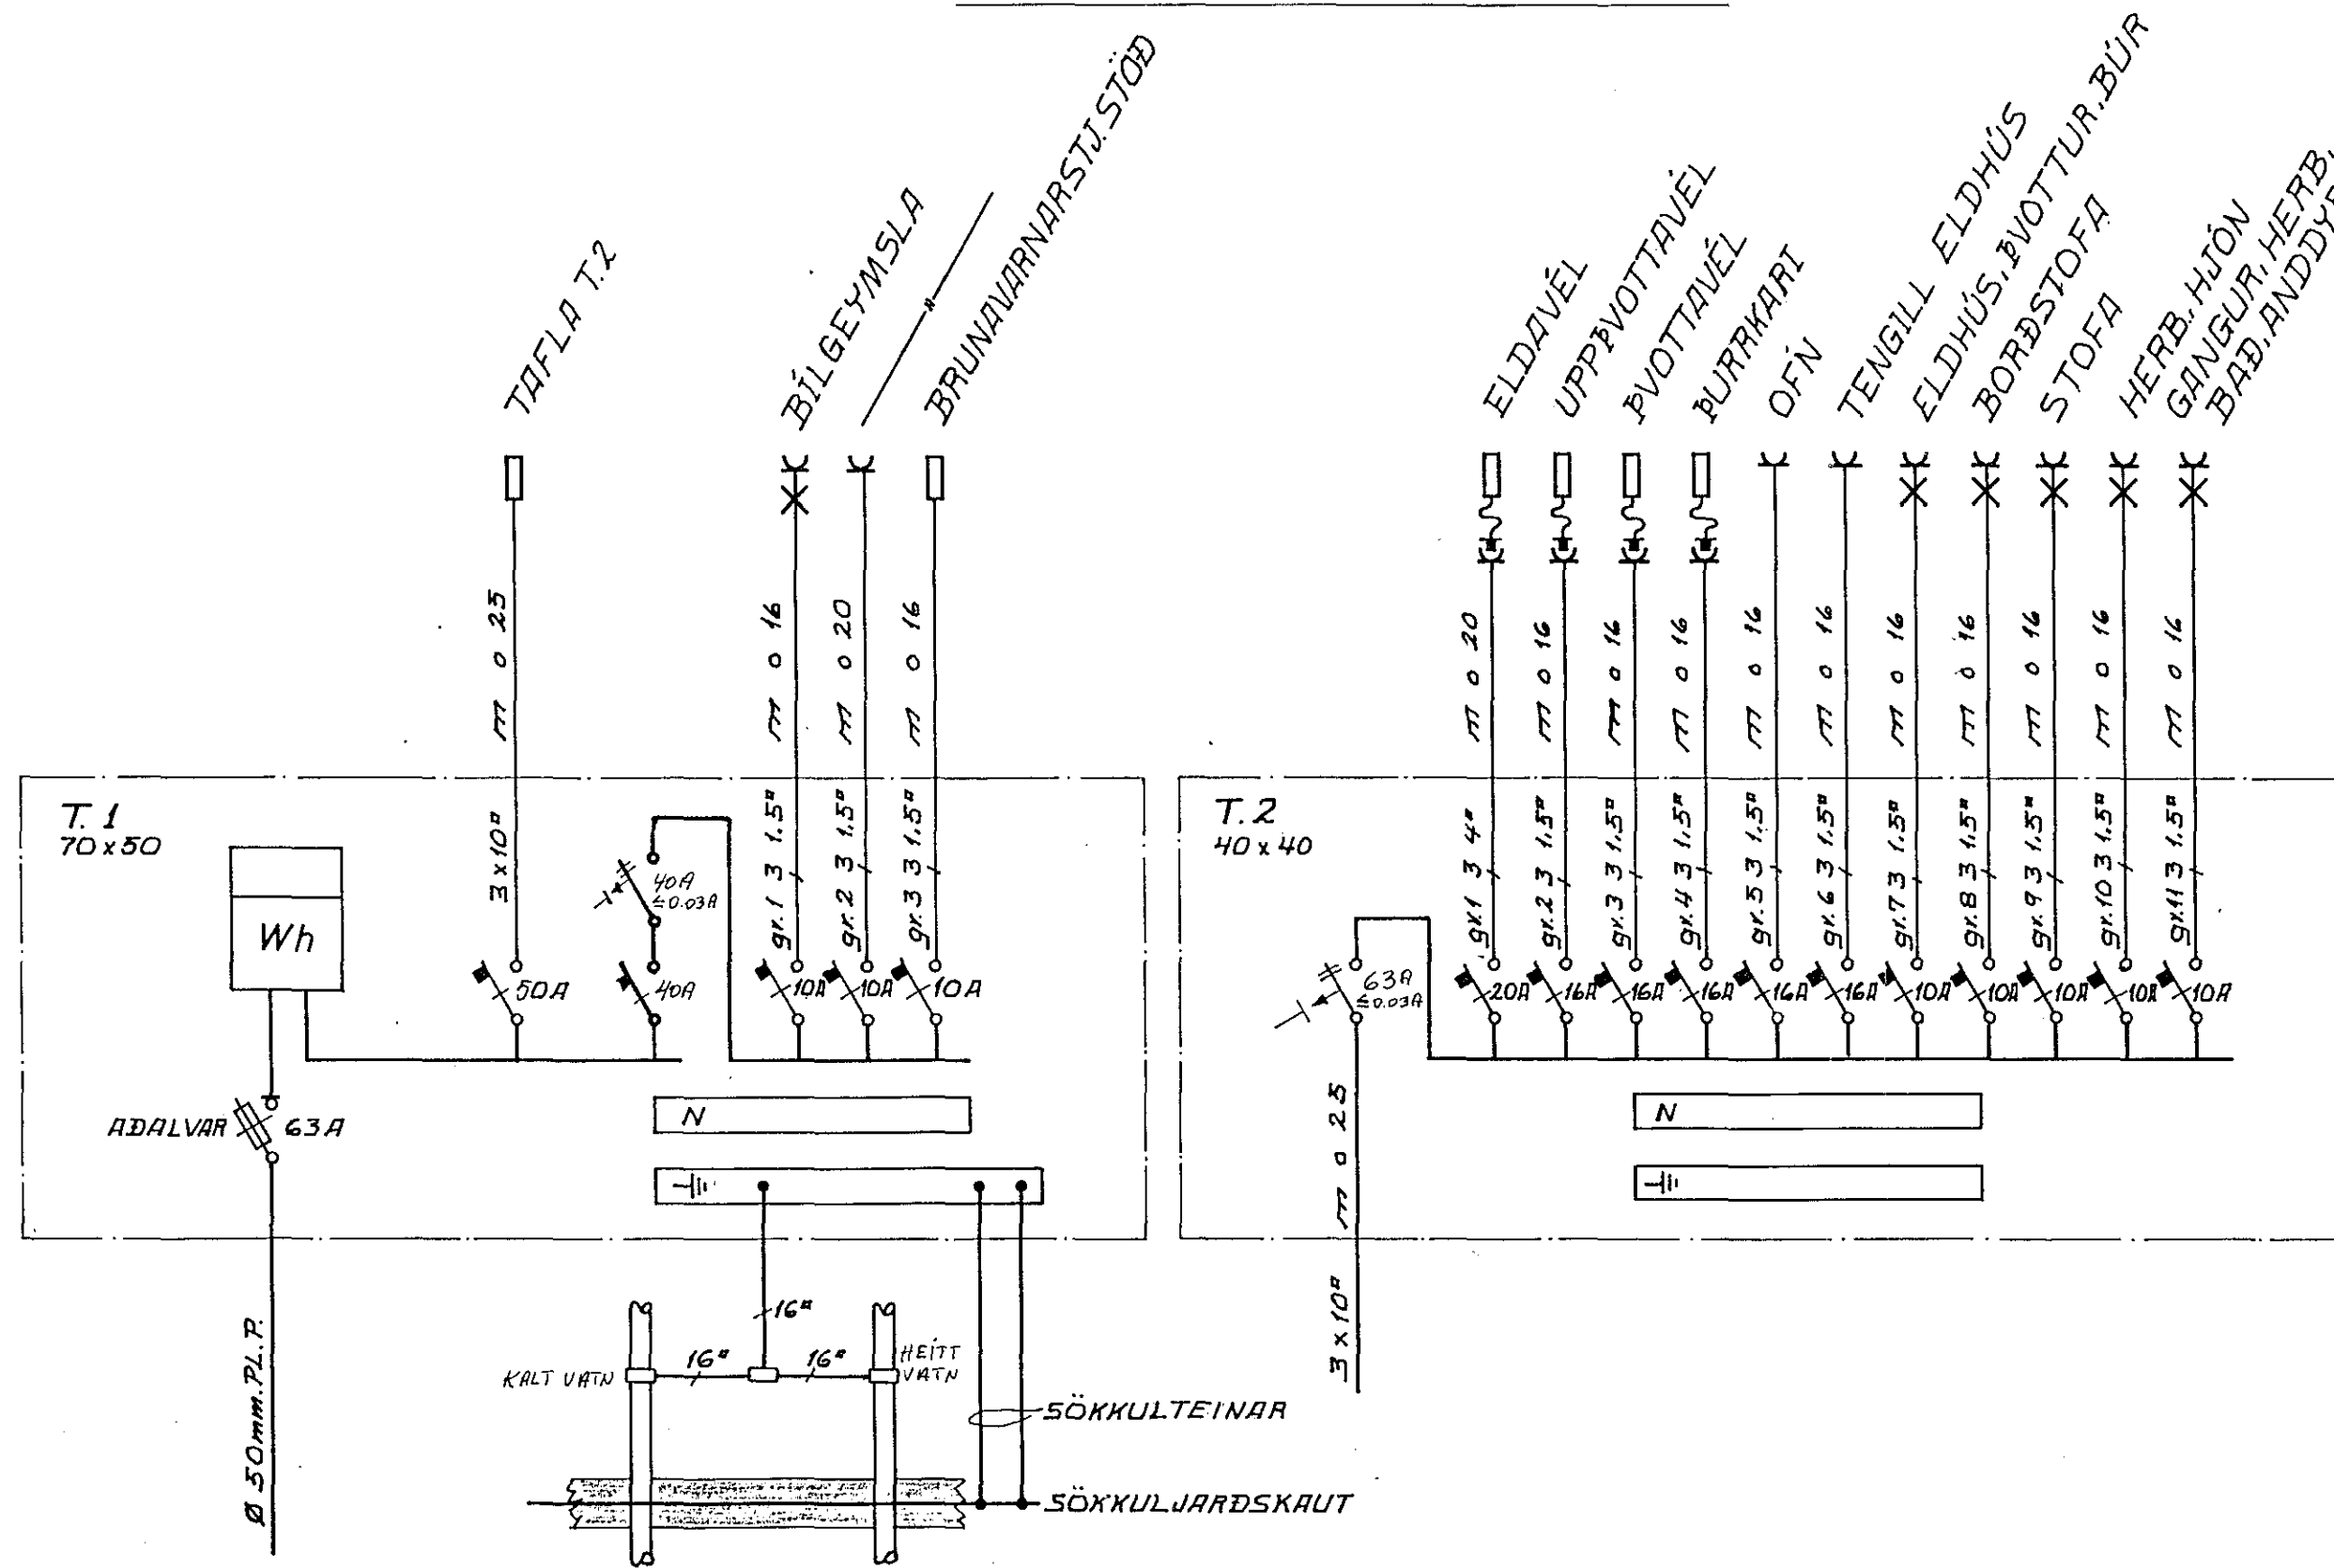

Samþykkt 29.7.89
VEGNA Breytinga
Jens Guðlaugsson
Eh. Ráðgjafi Hagkerfið v.

SKÝRINGAR

LAGNIR ERU HULDAR 16mm. PÍPUR OG TAUGAR 3x1,5"
HÆÐ Á ROFUM SÉ 105sm. OG TENGLUM 20 sm.
MÁLSTRAUMUR ROFA SÉ 10A OG TENGLA SÉ 16A.
D.S. = DYRASÍMI, L = LOFTNET, F = BÆJARSÍMI } NEMA ANNARS SÉ GETIÐ

TEIKNING NR. 2582

VÍÐIBERG 11 HAFNARFIRÐI
AFSTÖÐUMYND, EINLÍNUMYNDIR, SKÝRINGAR, SNID

TERA RAFMAGNSVERKFRÆÐISTOFA
TRAUSTI SVEINBJÖRNSSON RAFM. IDNFR. SÍMI: 667390
EDMUND BELLERSEN RAFM. TEKNIFR. SÍMI: 667388
RAGNAR D. STEFÁNSSON RAFM. VERKFR. SÍMI: 667835
ÁGUST ÞORHALLSSON RAFM. VERKER. SÍMI: 667805

MKV.	1:100, 1:500
TEIKN NR.	2
NÆSTA TEIKN. NR.	
VERKNR.	
BL. 1 AF 2	ÚTG. A
GEYMSLUNR.	

A	88.0607	VINNUTEIKNING	GÆ/SE	T.S.	<i>Trausti Sveinbjörnsson</i>
ÚTG.	DAGS.	TEIKN.	HANNAD	SAMÞYKKT	