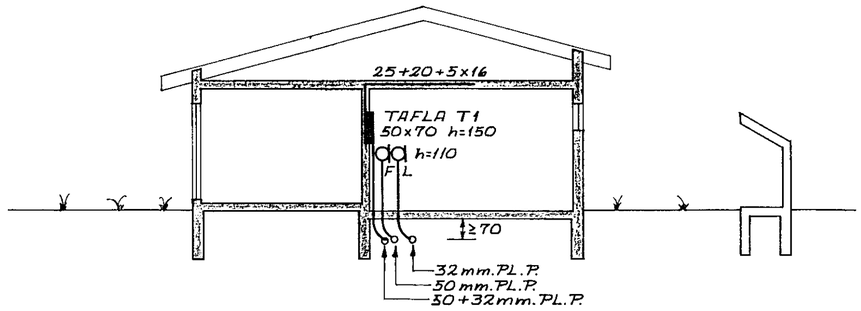

SNIÐ A-A Í INNTAK M. 1:100

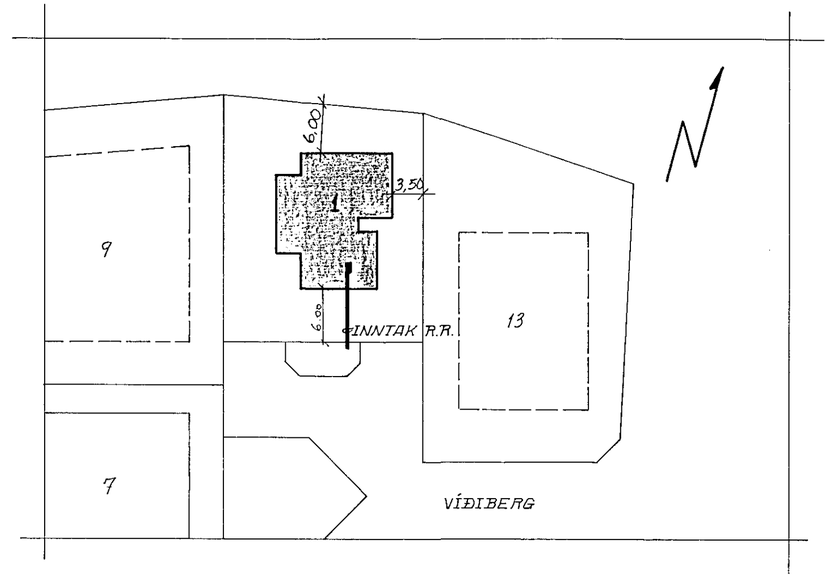

AFSTÖÐUMYND M. 1:500

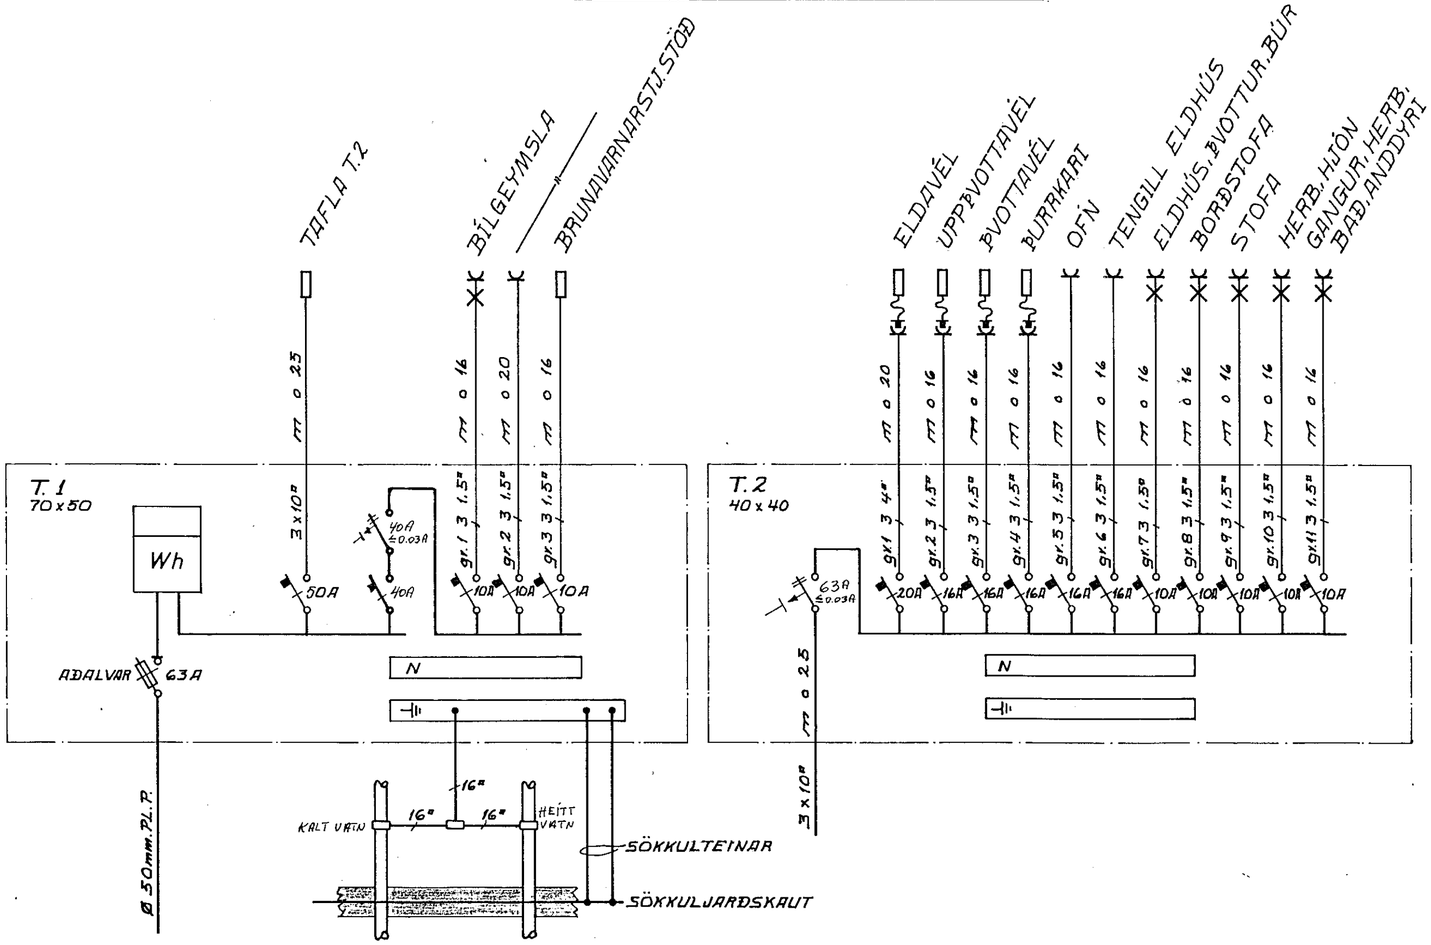

Innlök samþykkt 20/7 1988.
f.h. RAFVEITU HAFNARFJARÐAR
Hörður Hallbergsson.

RÚSVEITA TENGIST Á T-FARA

Samþykkt 21. 7. 1988
VEGNA FULLNAÐARFRÁGANGS
Jóm L. Kristinsson.
f.h. Rafveitu Hafnarfjarðar

SKÝRINGAR

LAGNIR ERU HULDAR 16mm. PÍPUR OG TAUGAR 3x1.5²
HÆÐ Á ROFUM SÉ 105sm. OG TENGLUM 20sm.
MÁLSTRAUMUR ROFA SÉ 10A OG TENGLA SÉ 16A.
D.S. = DYRASÍMI, L = LOFTNET, F = BÆJARSÍMI

} NEMA ANNARS SÉ GETIÐ

TEIKNING NR. 2582

A	88.06.07	VINNUTEIKNING	GÆ/SÆ	T.S.	Trausti Sveinbjörnsson	
ÚTG.	DAGS.		TEIKN.	HANNAÐ	SAMÞYKKT	

VÍÐIBERG 11 HAFNARFIRÐI

AFSTÖÐUMYND, EINLÍNUMYNDIR, SKÝRINGAR, SNIÐ

TERA — RAFMAGNSVERKFRÆÐISTOFA

TRAUSTI SVEINBJÖRNSSON — RAFM. IÐNFR. — SÍMI: 687390
EDMUND BELLERSEN — RAFM. TÆKNIFR. — SÍMI: 687388
RAGNAR D. STEFÁNSSON — RAFM. VERKFR. — SÍMI: 687835
ÁGÚST PÓRHALLSON — RAFM. VERKFR. — SÍMI: 687805

MKV.	1:100, 1:500
TEIKN NR.	
NÆSTA TEIKN. NR.	
VERKNR.	
BL. 1 AF 2	ÚTG. A
GEYMSLUNR.	